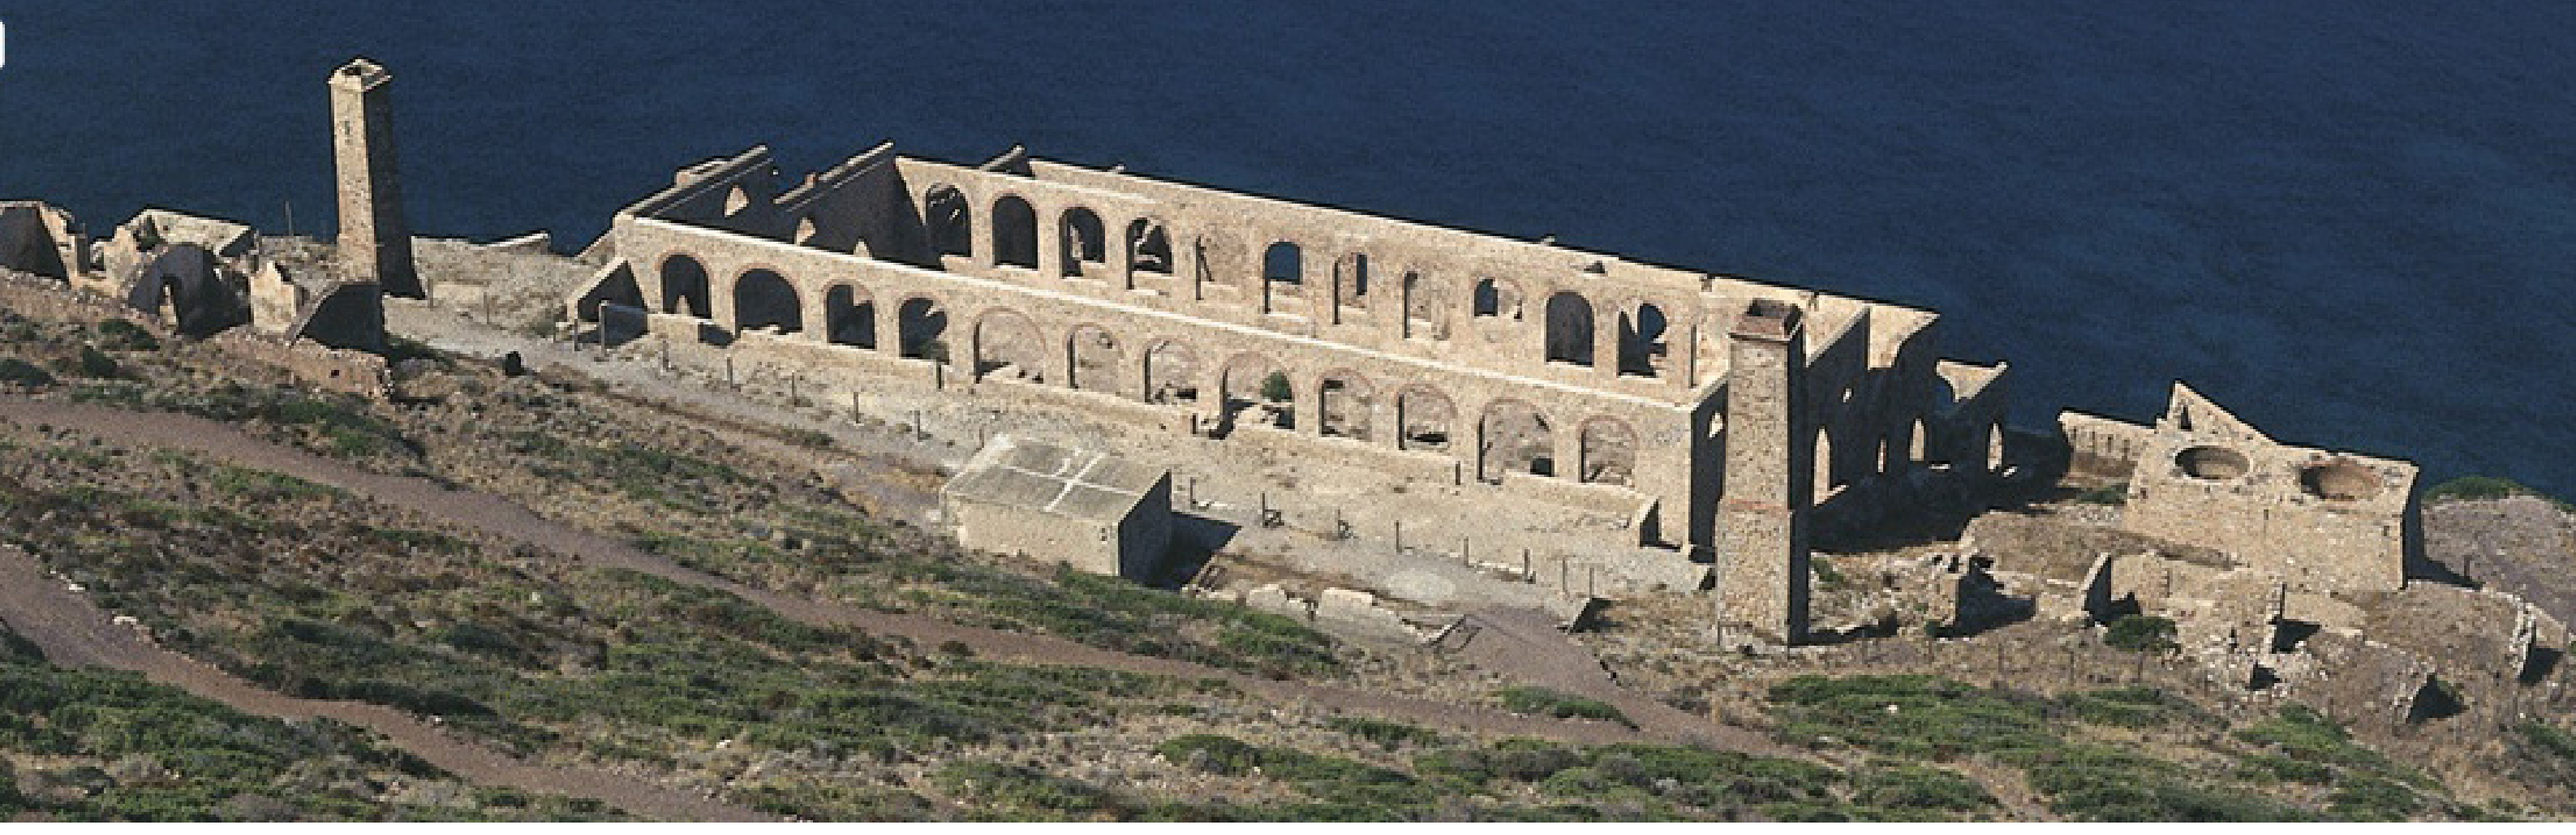

TEMA 2 Costa delle miniere e recupero della laveria Lamarmora

Stefano Balia
Adriano Dessì
Elisa Esu
Maria Grazia Gai
Andrea Manca
Chiara Salaris

SULCIS IGLESIENTE

CONTESTO TERRITORIALE E CARATTERI AMBIENTALI E STORICI

1. FUNZIONI
   Culturale educativa
   Ambientale
   Sociale

2. STRUTTURA
   Percorsi storici. P. Miniere, P. Materiali, P. Acqua
   Patrimonio
   Restauro ambientale e topografico
   Sistema dello spazio pubblico
   Fronte mare

3. PROPOSTA DEL SISTEMA (MASTER PLAN)

4. USI E ATTIVITA’
   La Nuova porta: La laveria Carroccia
   La piazza dell’acqua
   Corridoi della memoria
   Percorsi dell’arte
   La laveria Lamarmora
   Approdo e servizi per la balneazione

5. ECONOMIA
   Sistema di gestione per fasi
   Approvvigionamento di risorse per mano delle persone del posto

I presidi costieri storici
Portualità diportistiche
I vecchi approdi minerari
Portualità diportistica potenziale
Porti commerciali e passeggeri

San Nicolò
Buggerru
Planu Sartu
Cala Domestica
Porto Flavia
Pan di Zucchero
Masua
Porto Corallo
Porto Ferro
Nebida
Nebida approdo
Funtanamare
Plage Mesu
Punta Arena
P.To Paglia
Bacu Abis
Bindua
Gonnesa
Iglesias

SULCIS IGLESIENTE

Area stralciata
Area stralciata
Mare Mediterraneo.
Mulino a Vento
Polveriera
Bacino Chiusa
Punta
Mulone Lavaremora
Fabbrica Lavaremora
Area stralciata
Area stralciata
MINIERA di NEBIDA
Scala 1:2000

MINIERE

INSEDIAMENTO

LAVORAZIONE

SCAMBIO

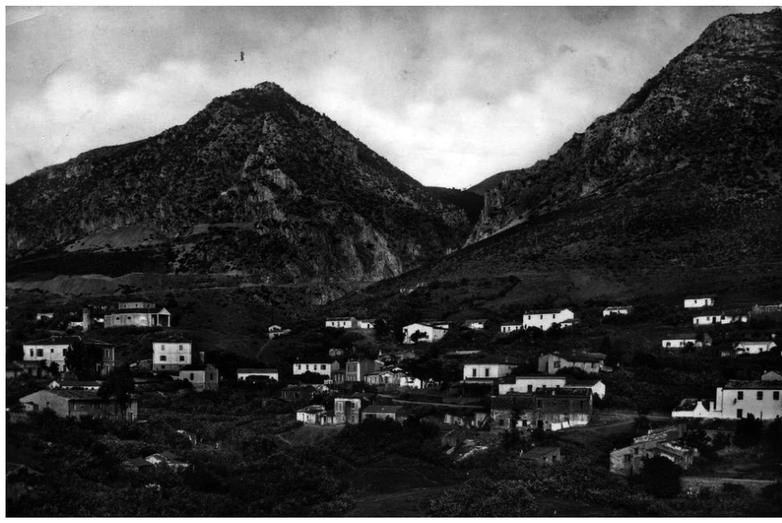

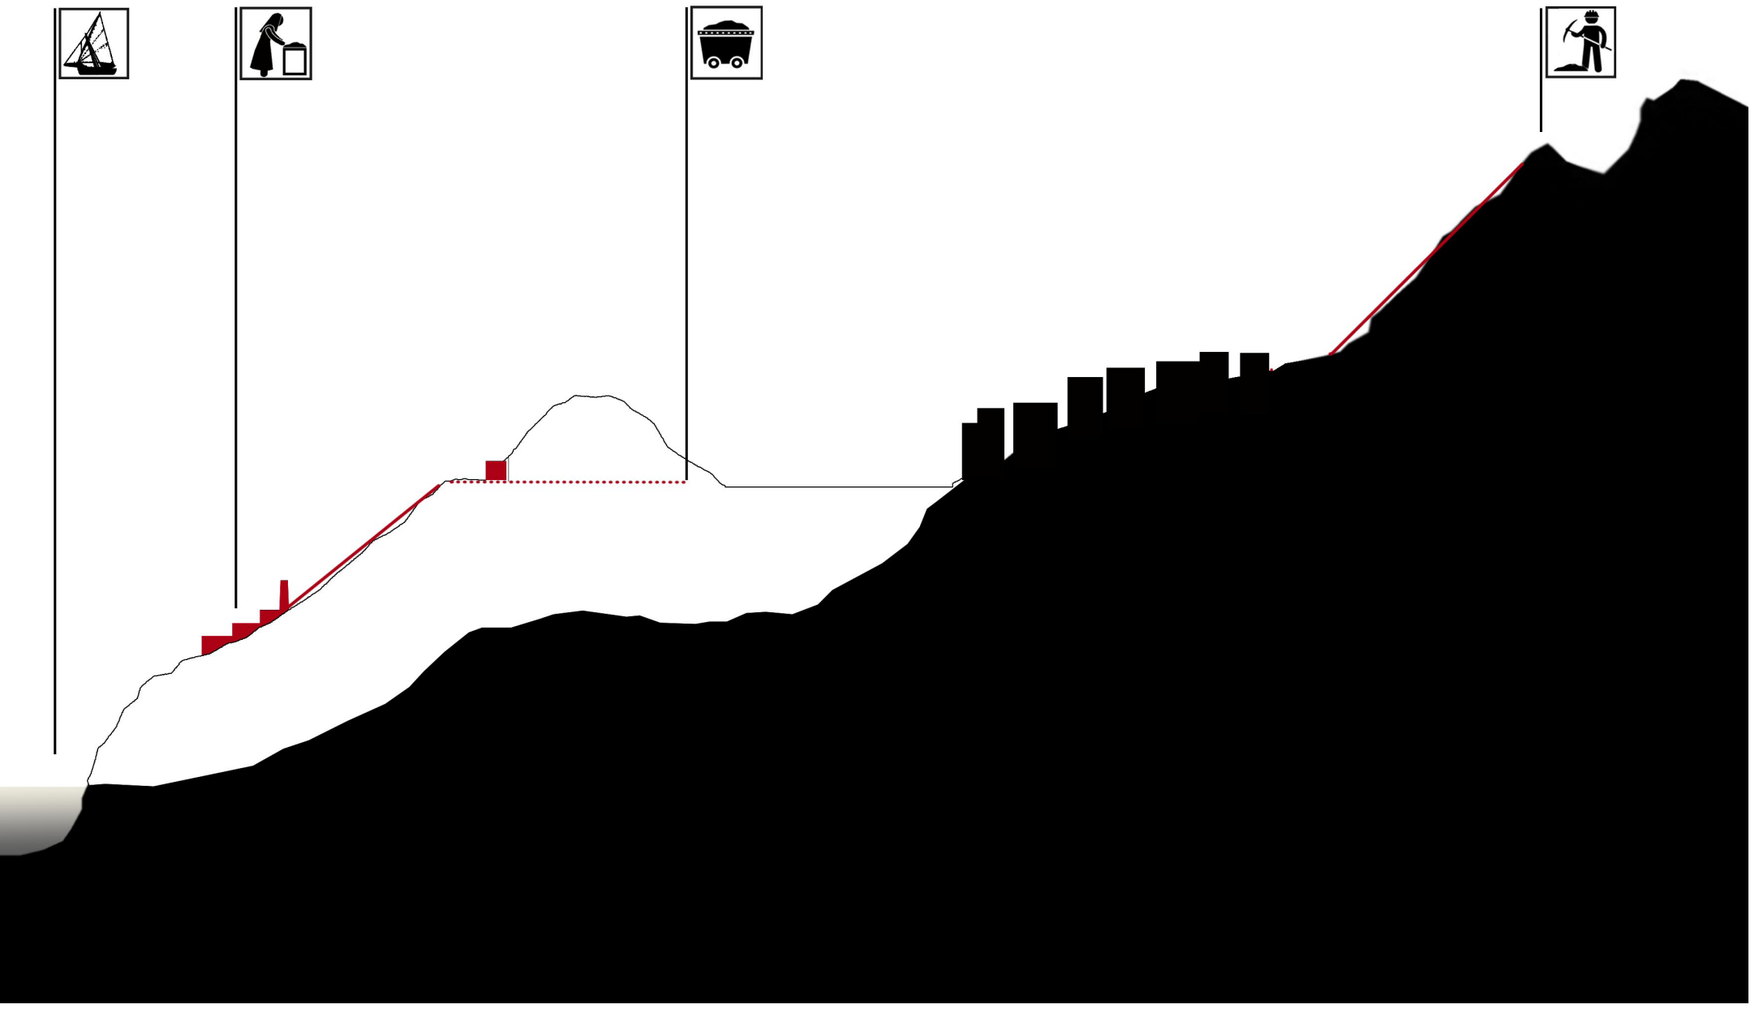

FUNZIONI STRUTTURA MASTERPLAN USI E ATTIVITA’ ECONOMIA **SULCIS IGLESIENTE**

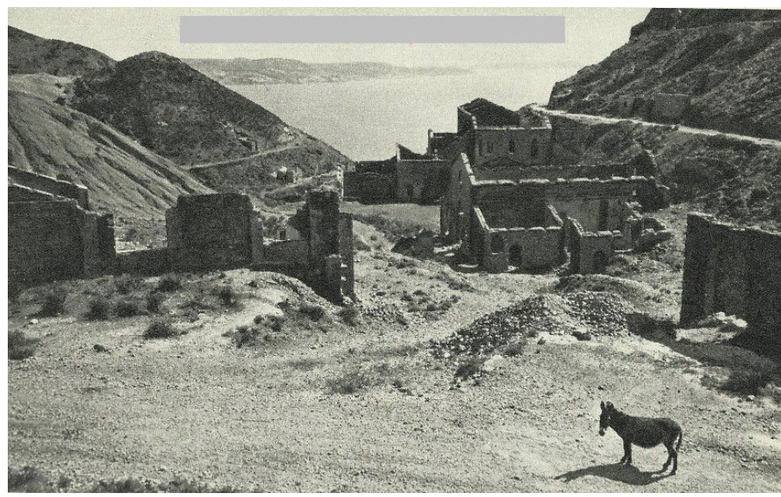

FUNZIONI **STRUTTURA** MASTERPLAN USI E ATTIVITA’ ECONOMIA

SULCIS IGLESIENTE

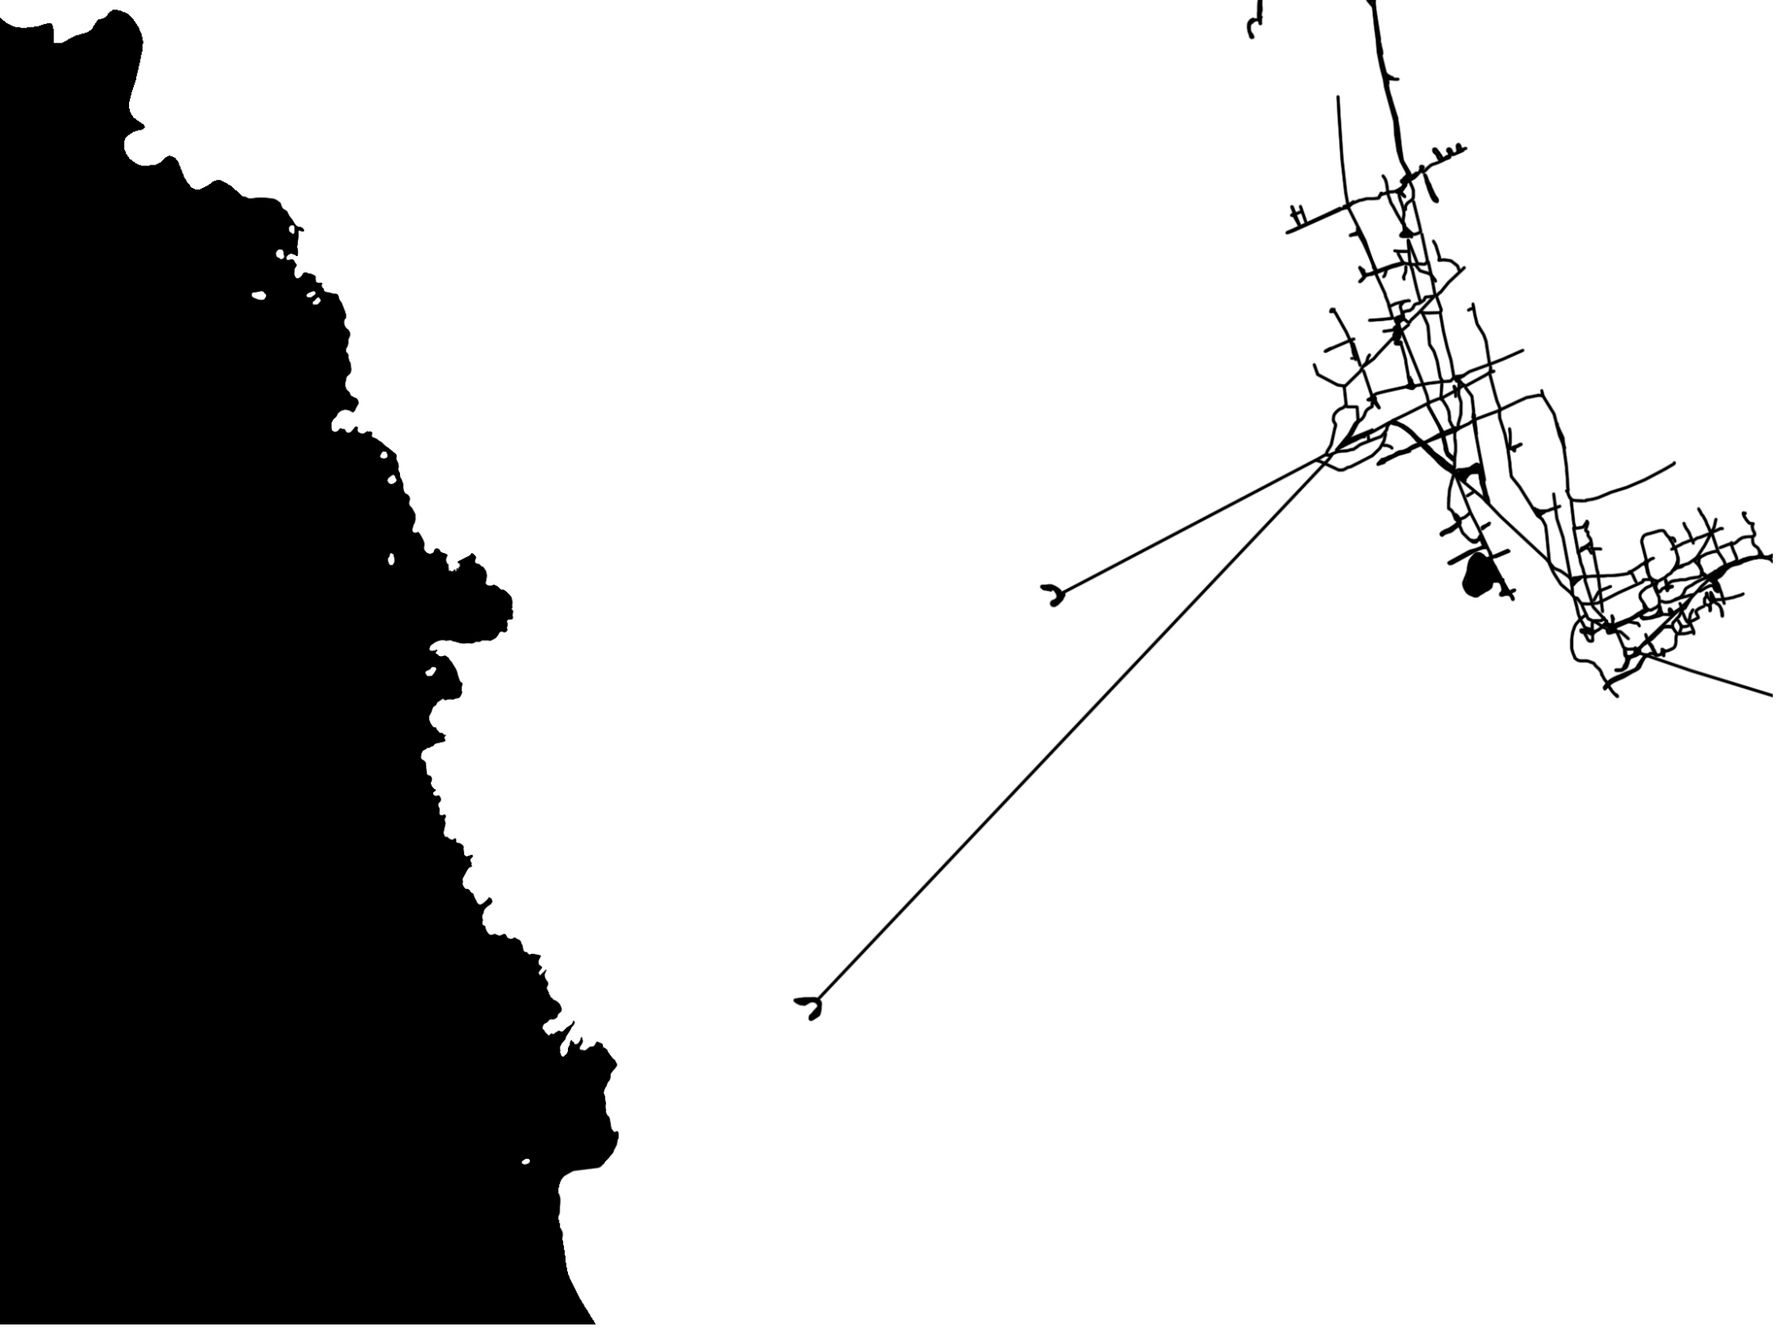

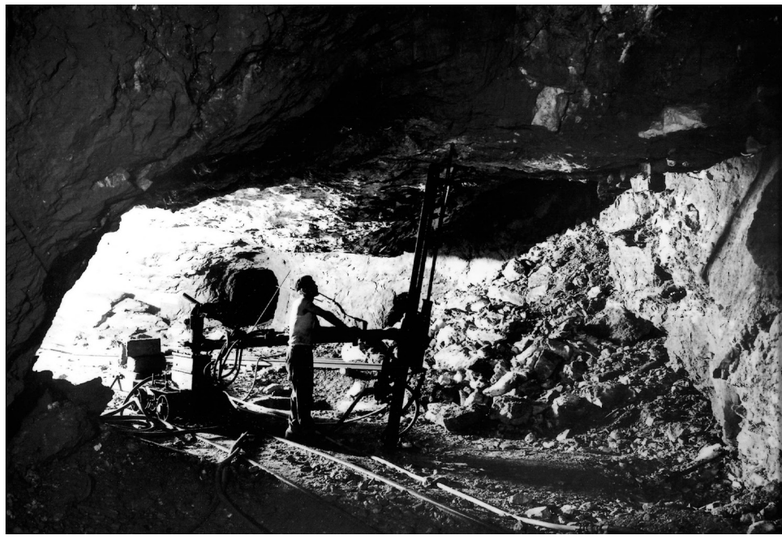

Nebida - Panorama

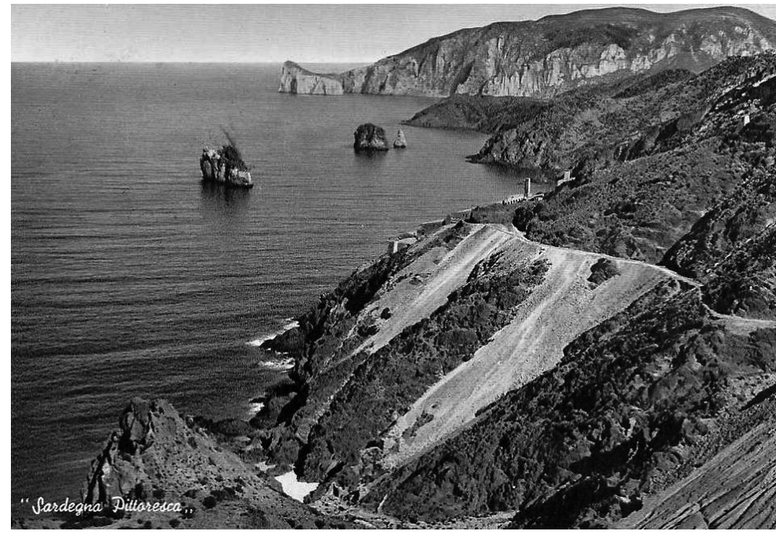
"Sardegna Pittoresca"

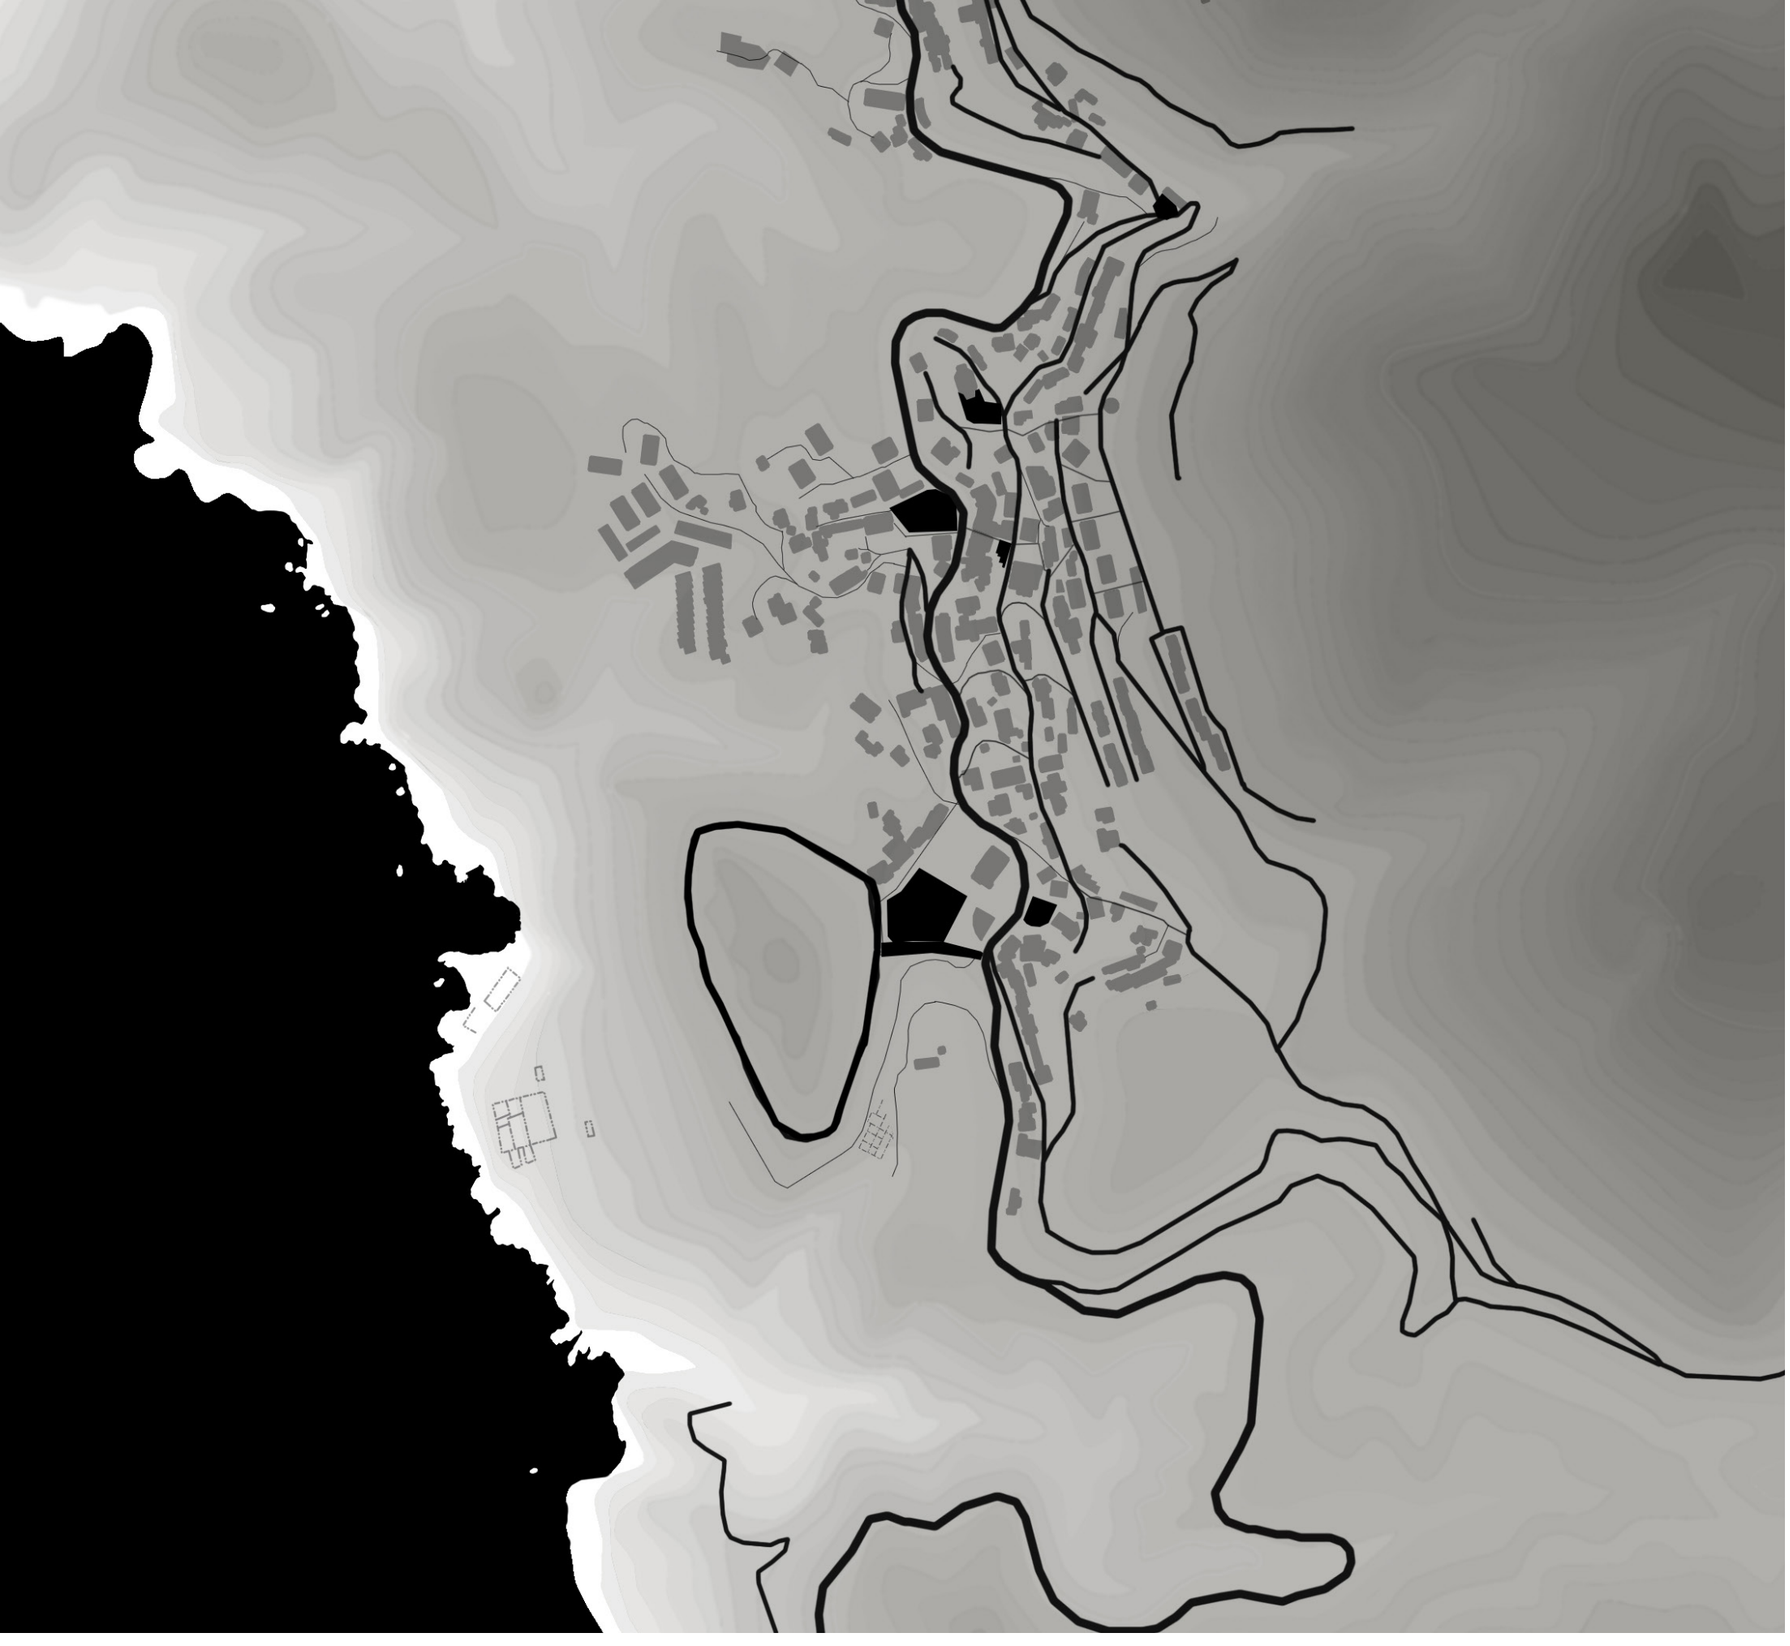

Porto Paglietto
San Nicolò
Buggerru
Cala Domestica
Porto Flavia
Masua
Porto Ferro
Portu Banda
Nebida
Fontanamare

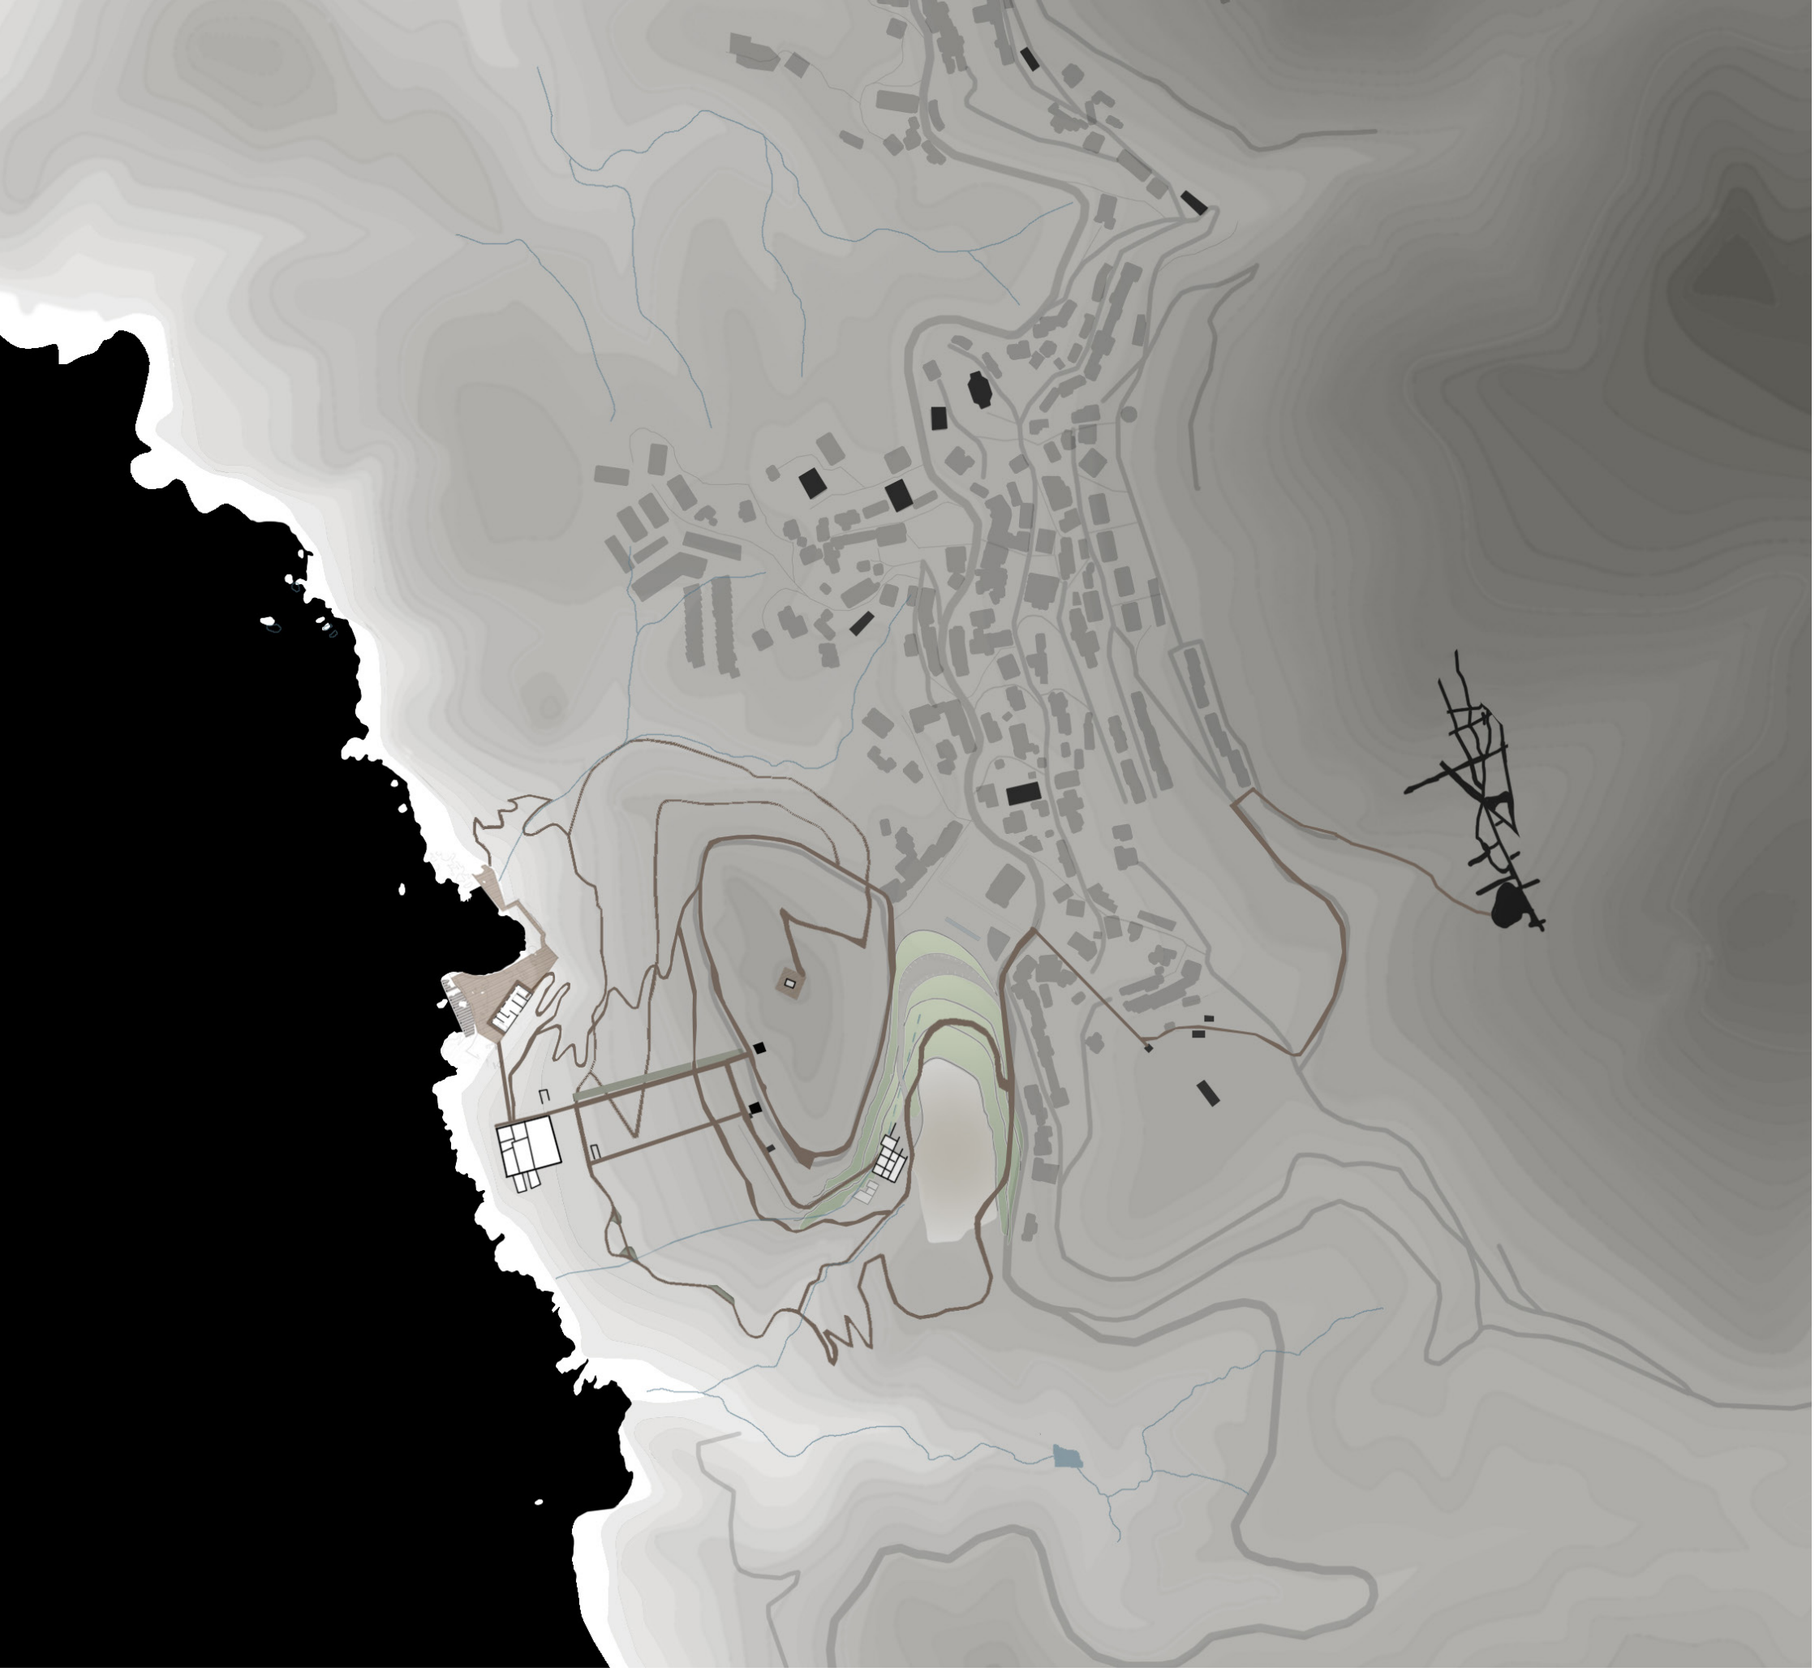

FUNZIONI STRUTTURA **MASTERPLAN** USI E ATTIVITA’ ECONOMIA **SULCIS IGLESIENTE**

FUNZIONI STRUTTURA MASTERPLAN **USI E ATTIVITA’** ECONOMIA **SULCIS IGLESIENTE**

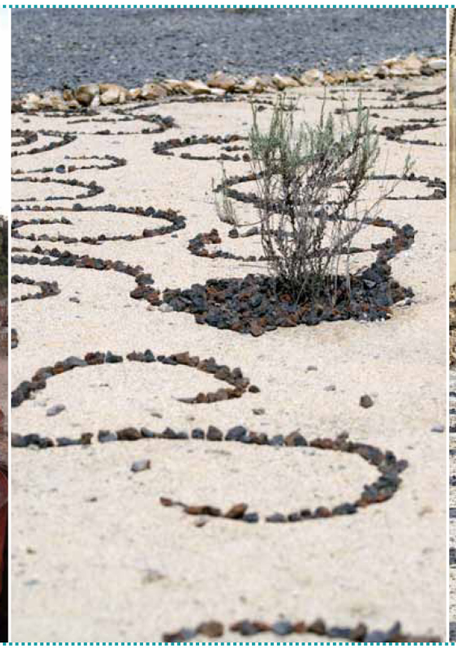

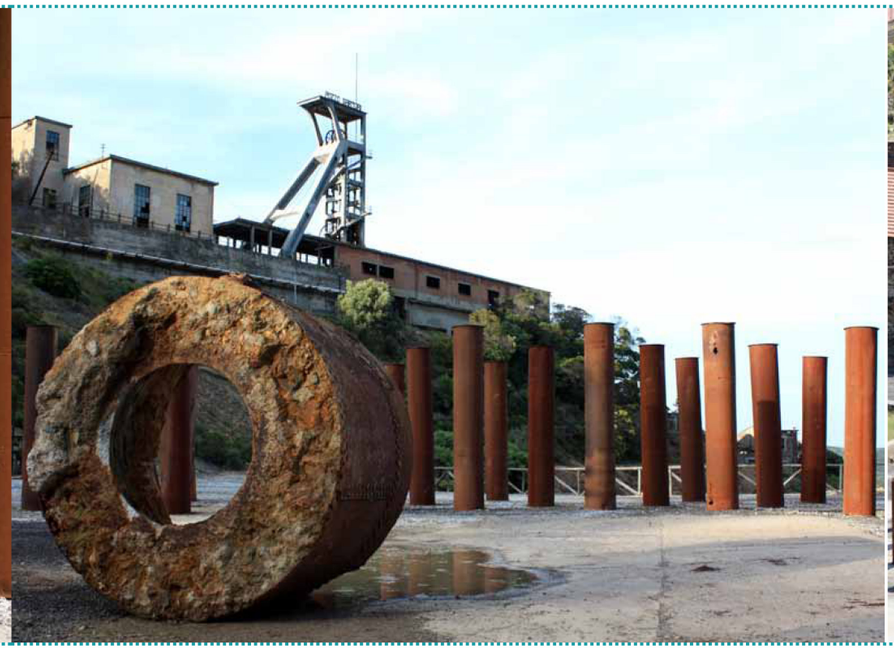

0
10
20
10 m

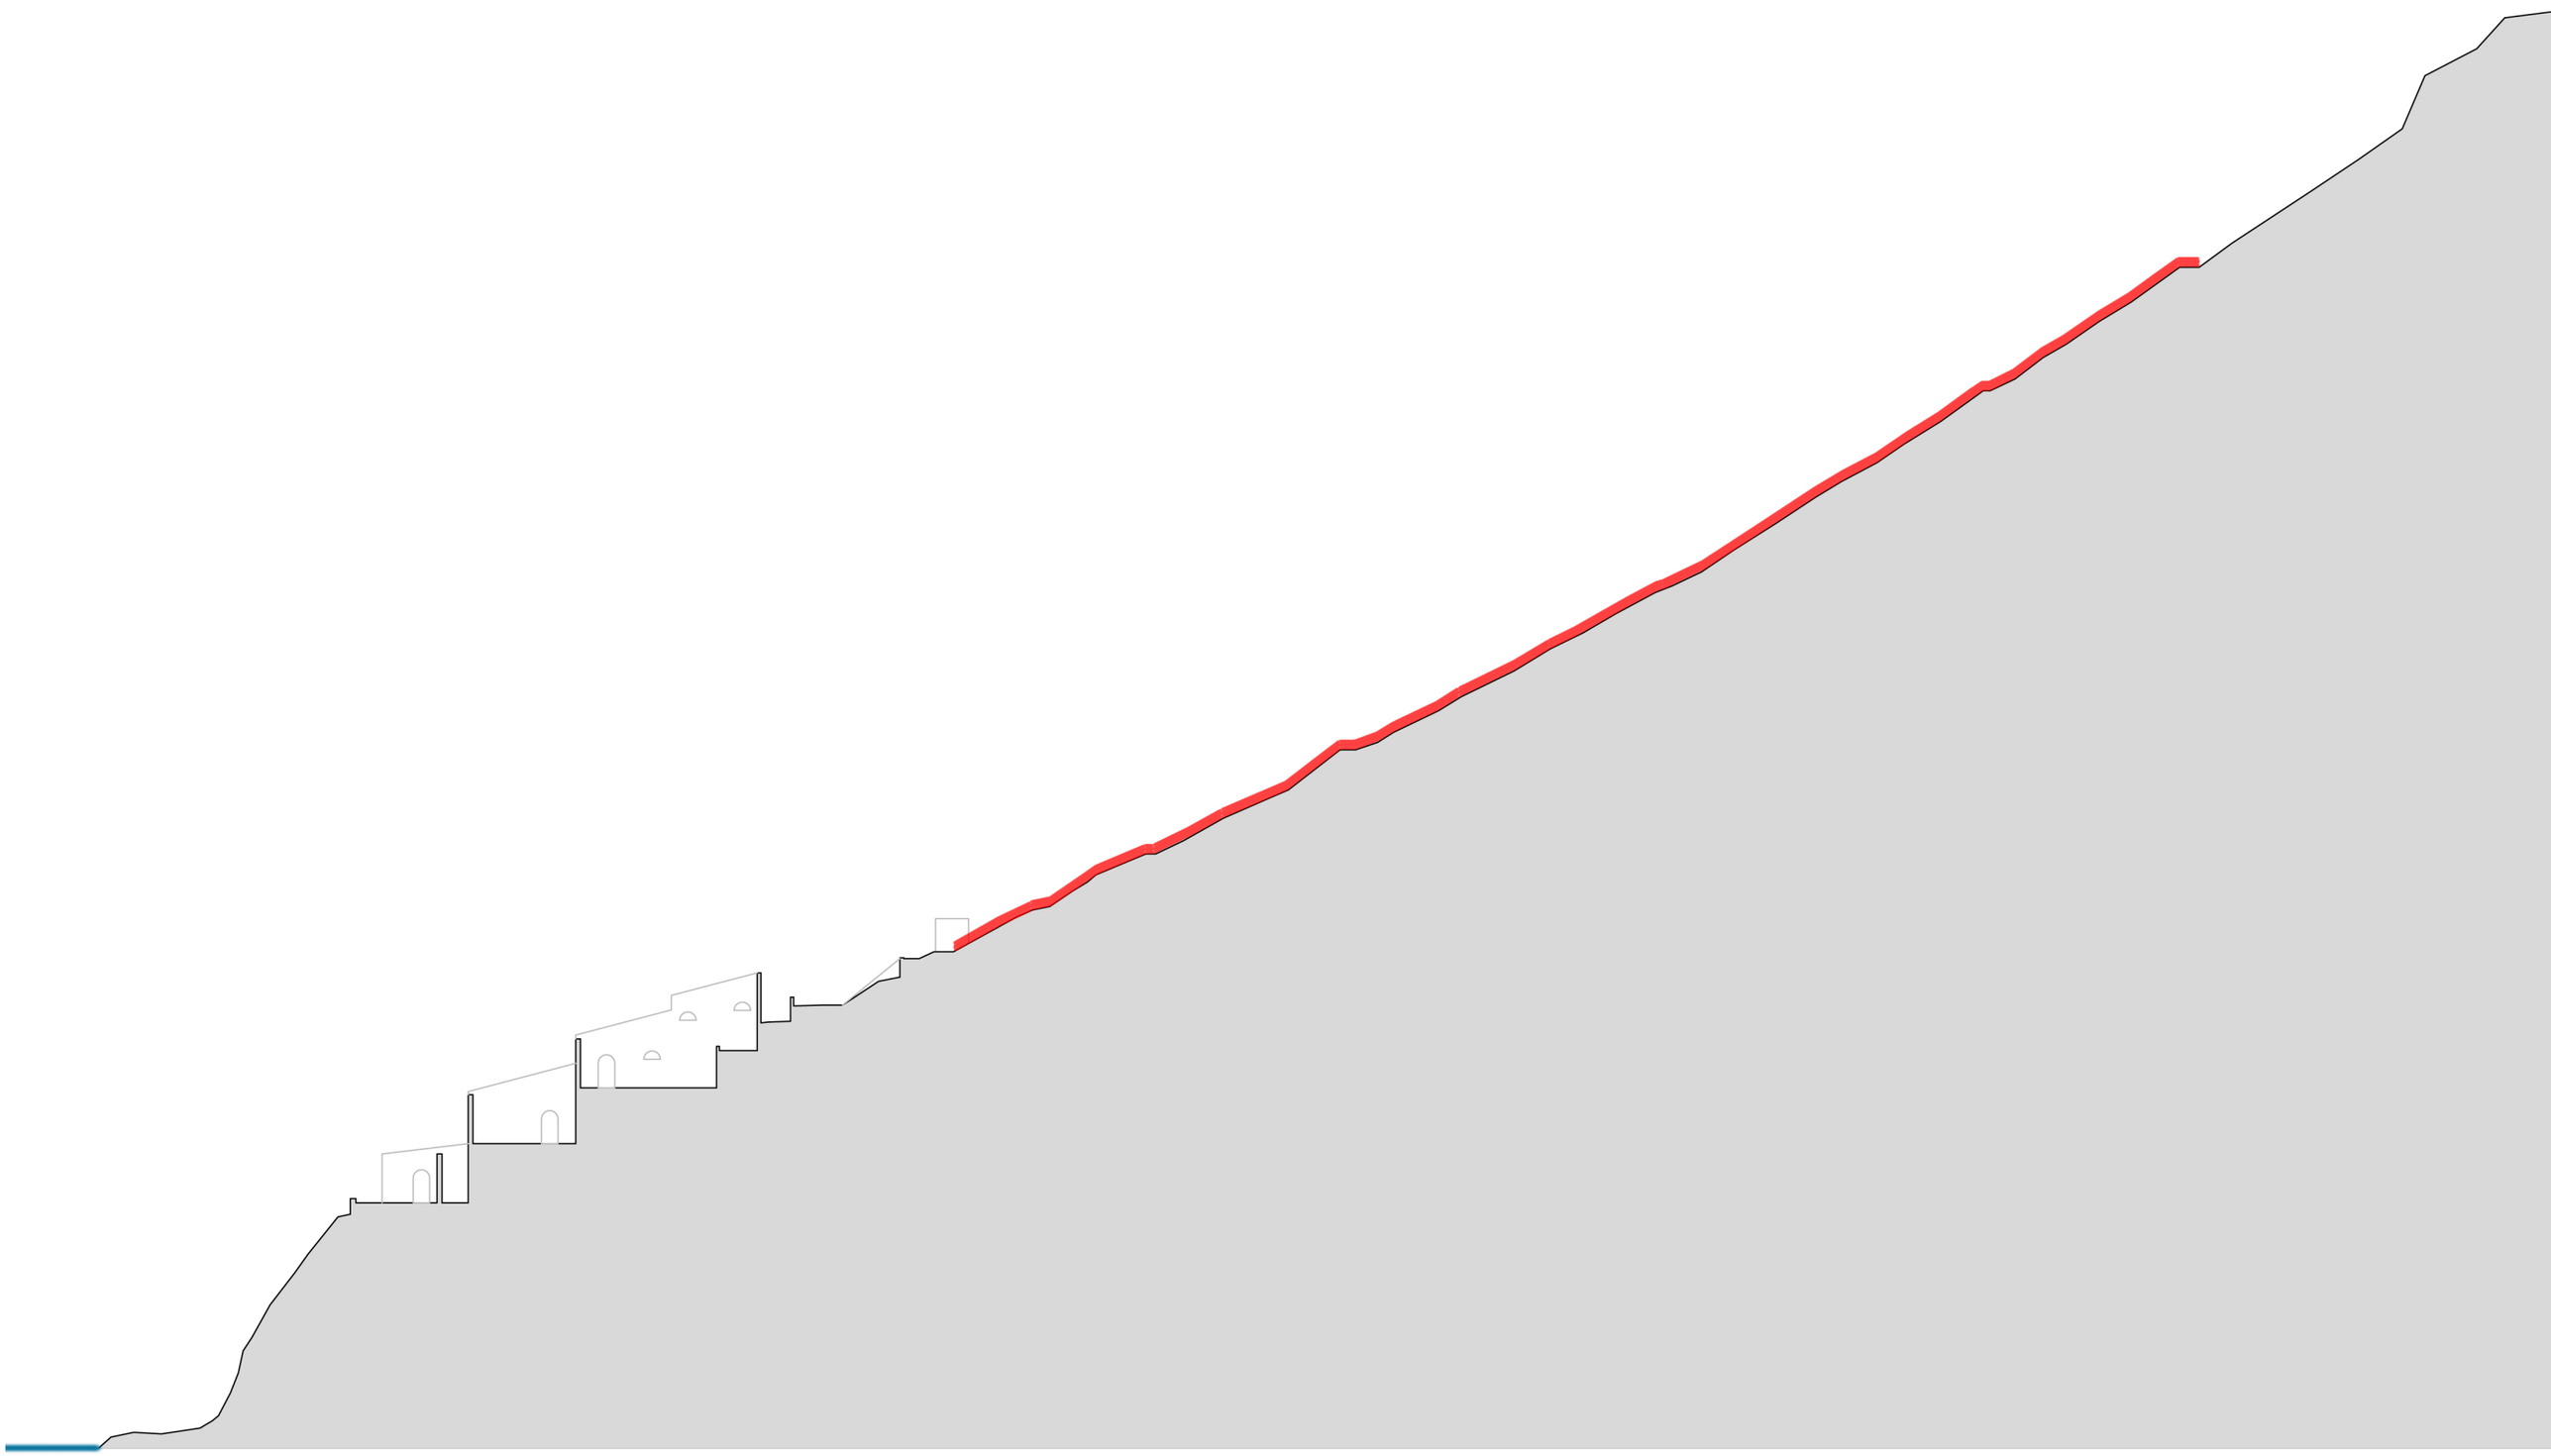

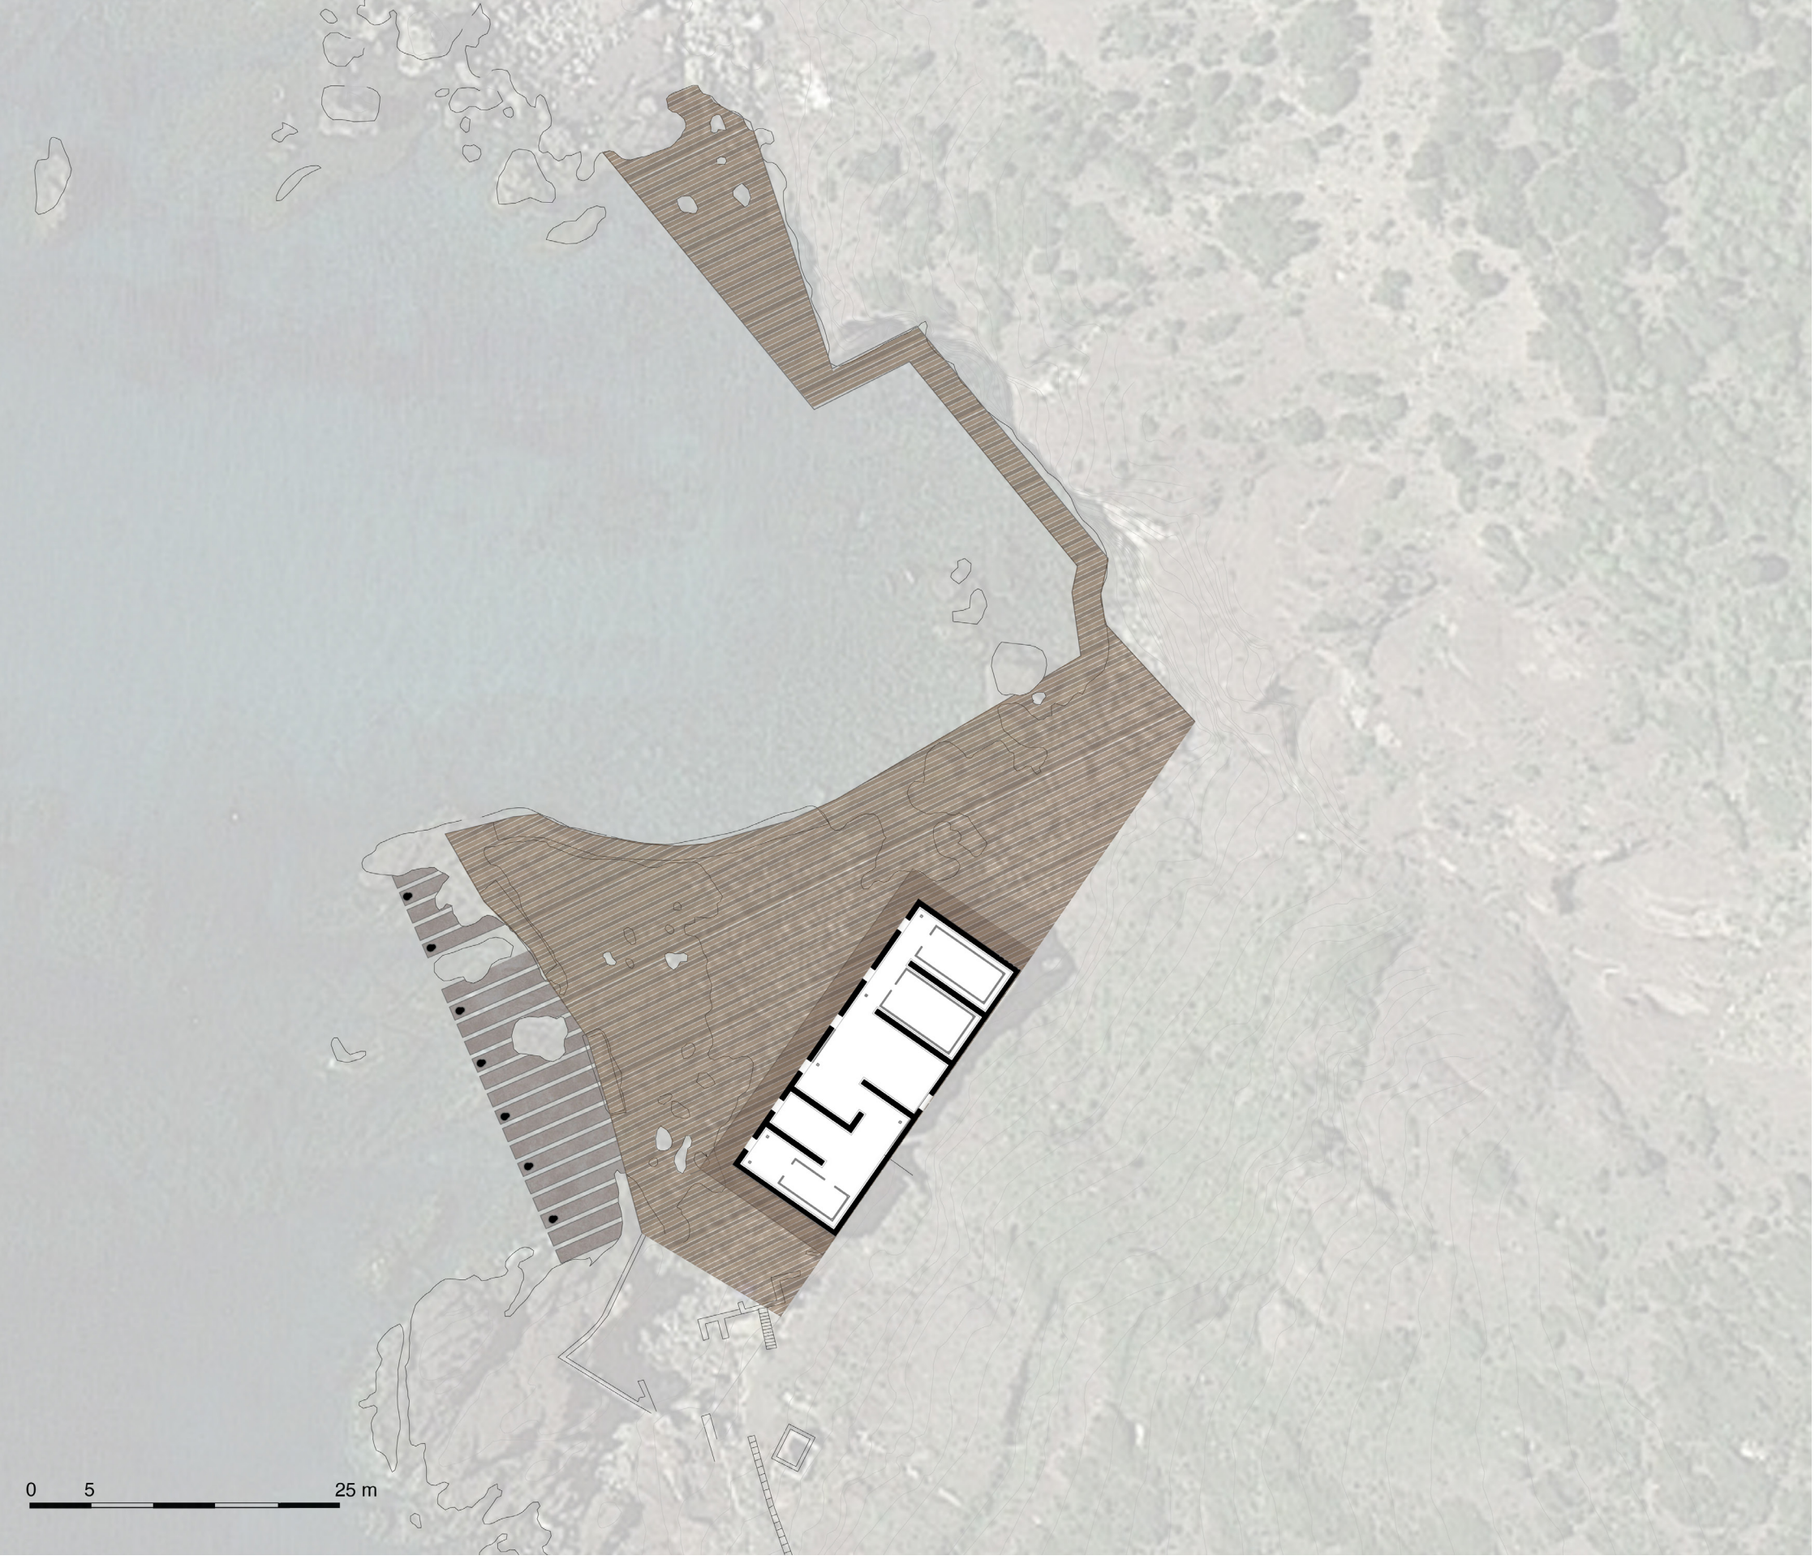
0
5
25 m

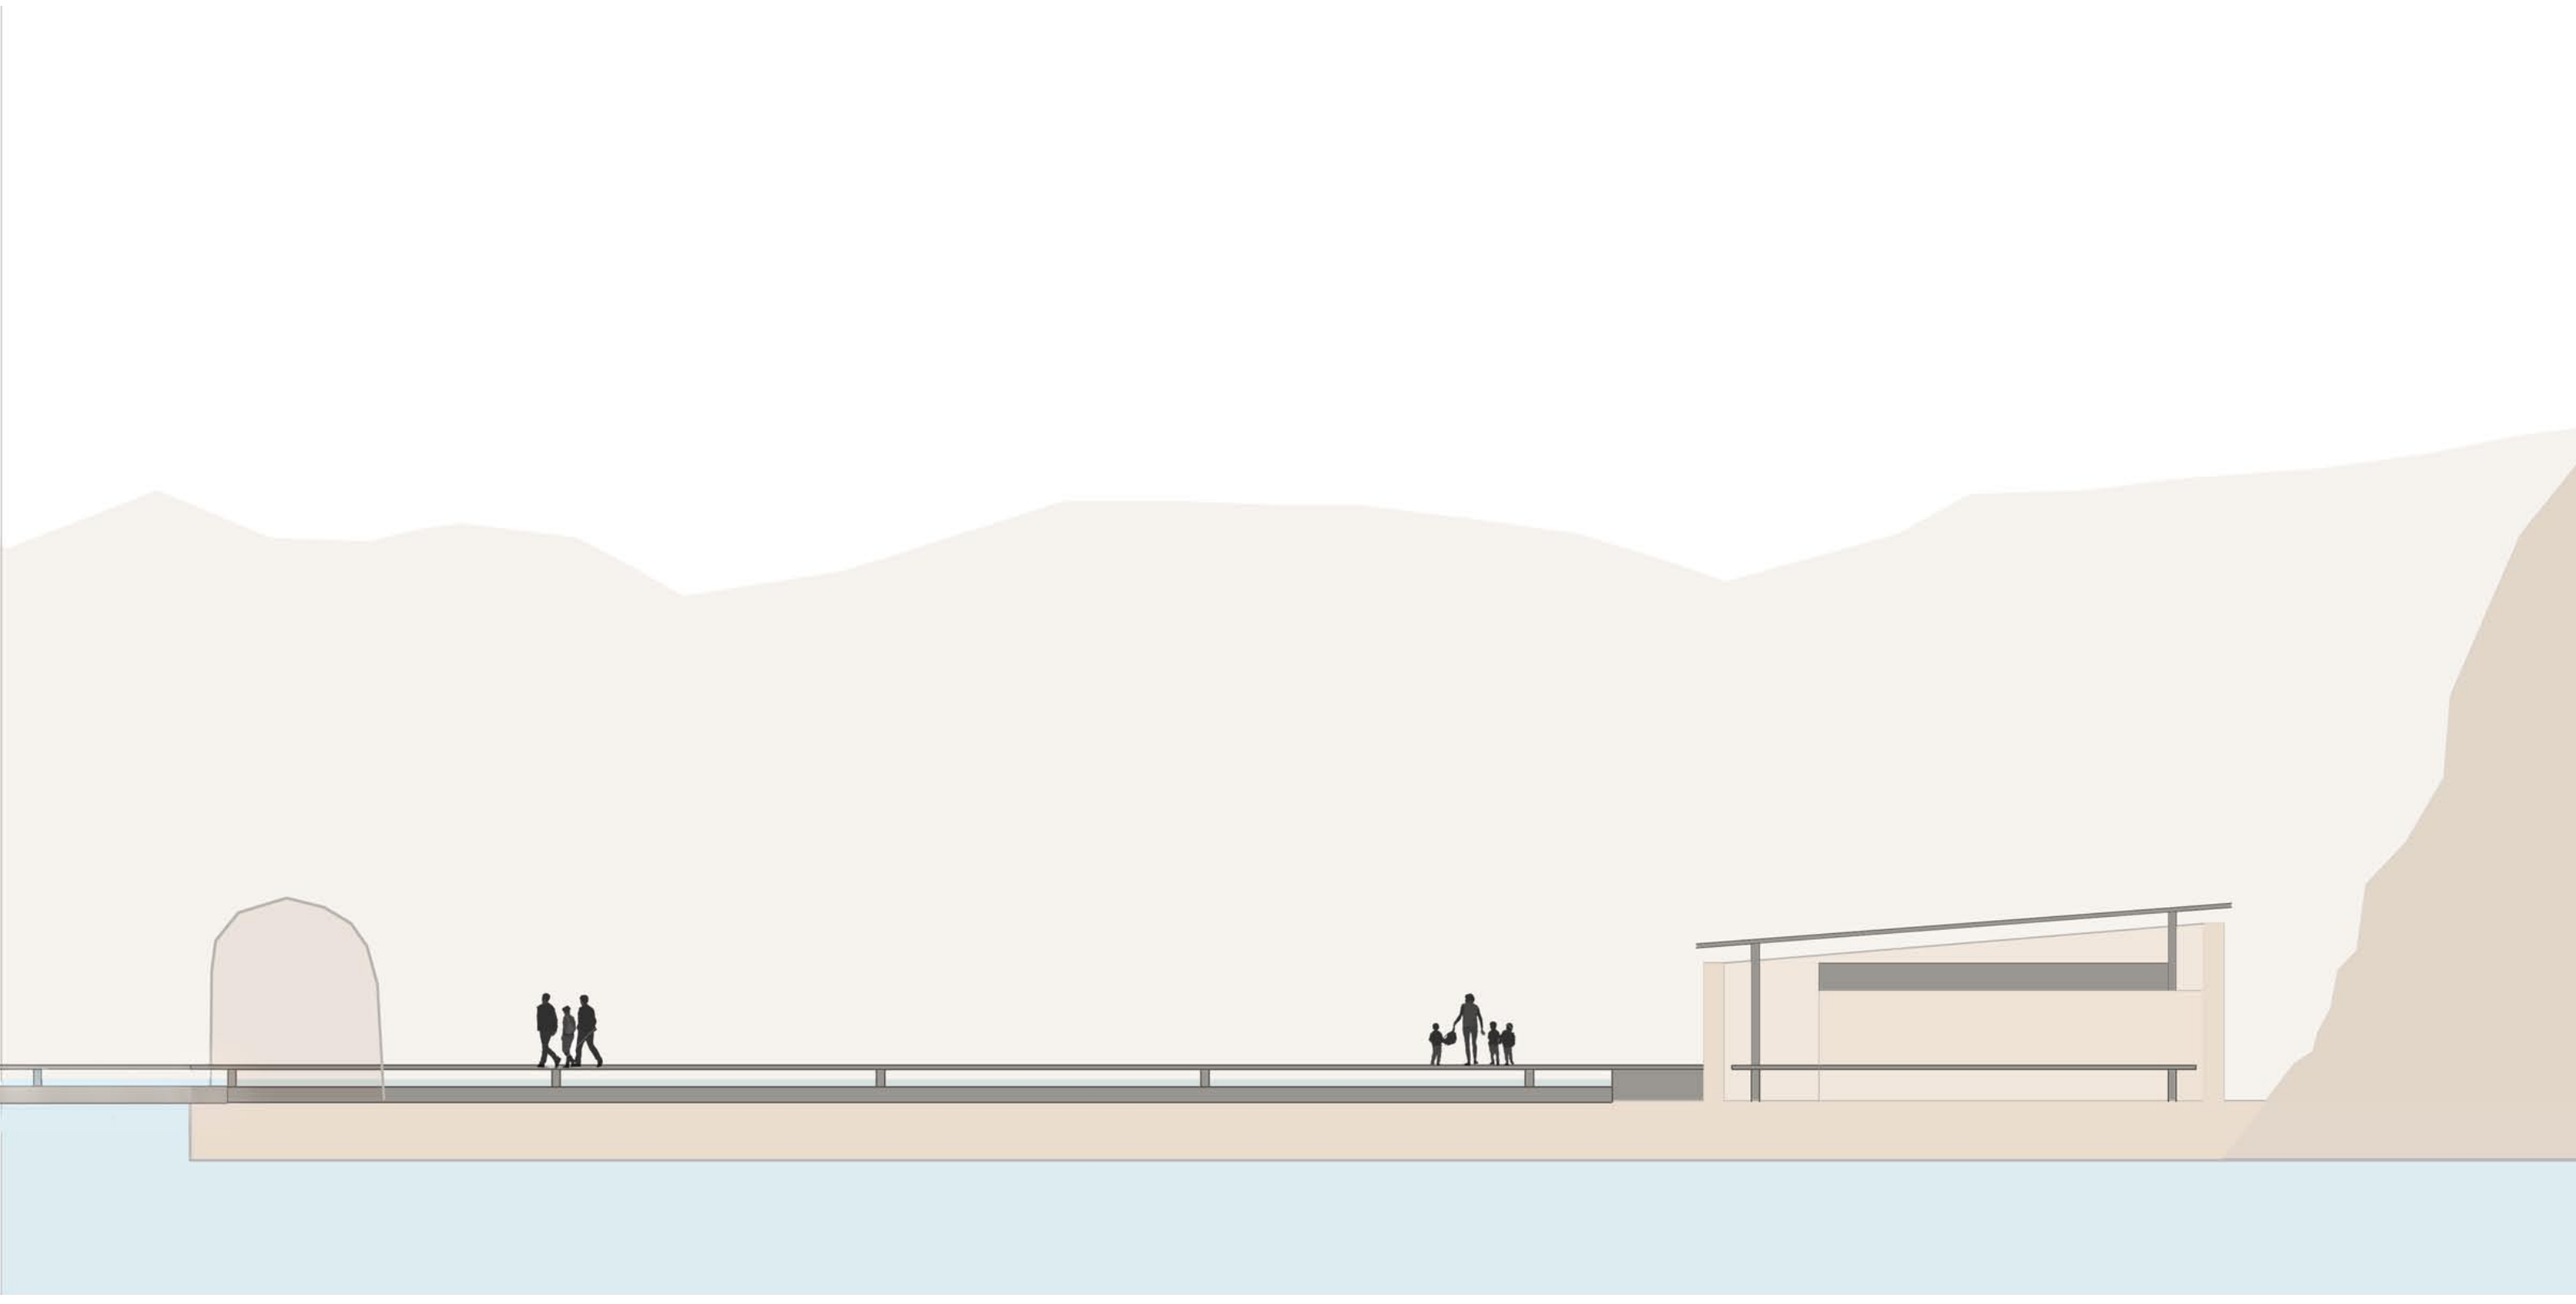

FUNZIONI STRUTTURA MASTERPLAN **USI E ATTIVITA'** ECONOMIA **SULCIS IGLESIENTE**

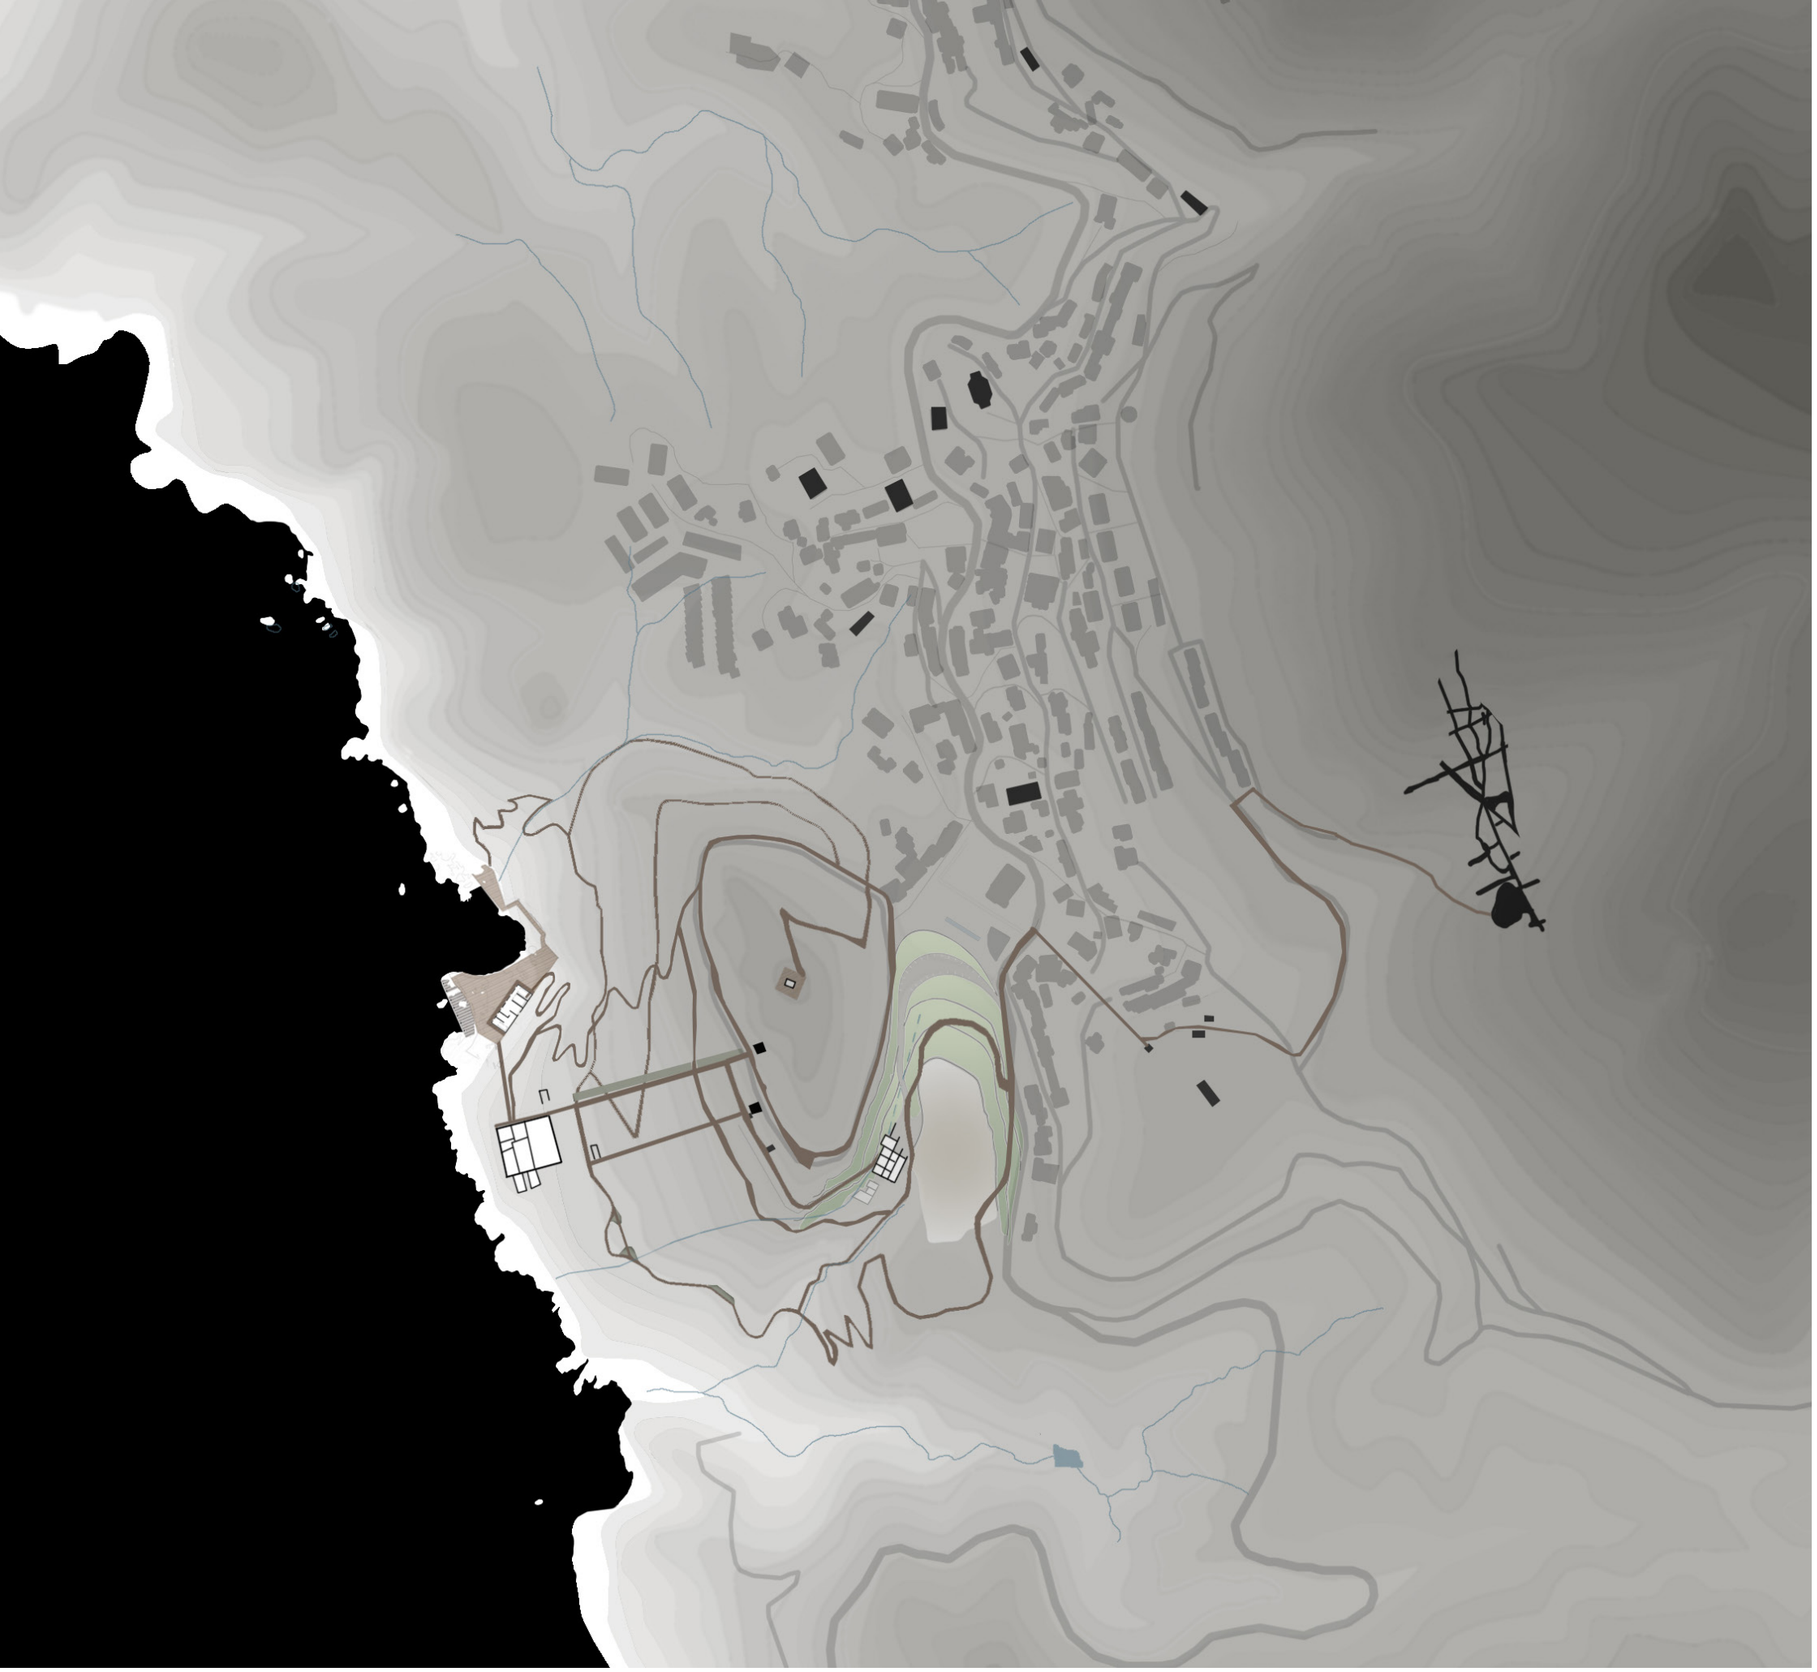

FUNZIONI STRUTTURA MASTERPLAN USI E ATTIVITA’ **ECONOMIA**

SULCIS IGLESIENTE