

Paesaggi minerari Per un'architettura del sottosuolo

IV LABORATORIO INTERNAZIONALE DI ARCHITETTURA E PAESAGGIO
INTERNATIONAL WORKSHOP OF LANDSCAPE AND ARCHITECTURE
Iglesias Monteponi 4 / 9 Giugno 2018



Stefano Dighero, Erika Franco, Lorenzo Valenzisi

Tutor: Andrea Alberto Dutto


Responsabili scientifici: Riccardo Palma, Carlo Ravagnati



Questo non è un prospetto.

Progetto per lo scalo passeggeri di Portovesme e per il sistema balneare di Portoscuso

PROGRAMMA DI PROGETTO

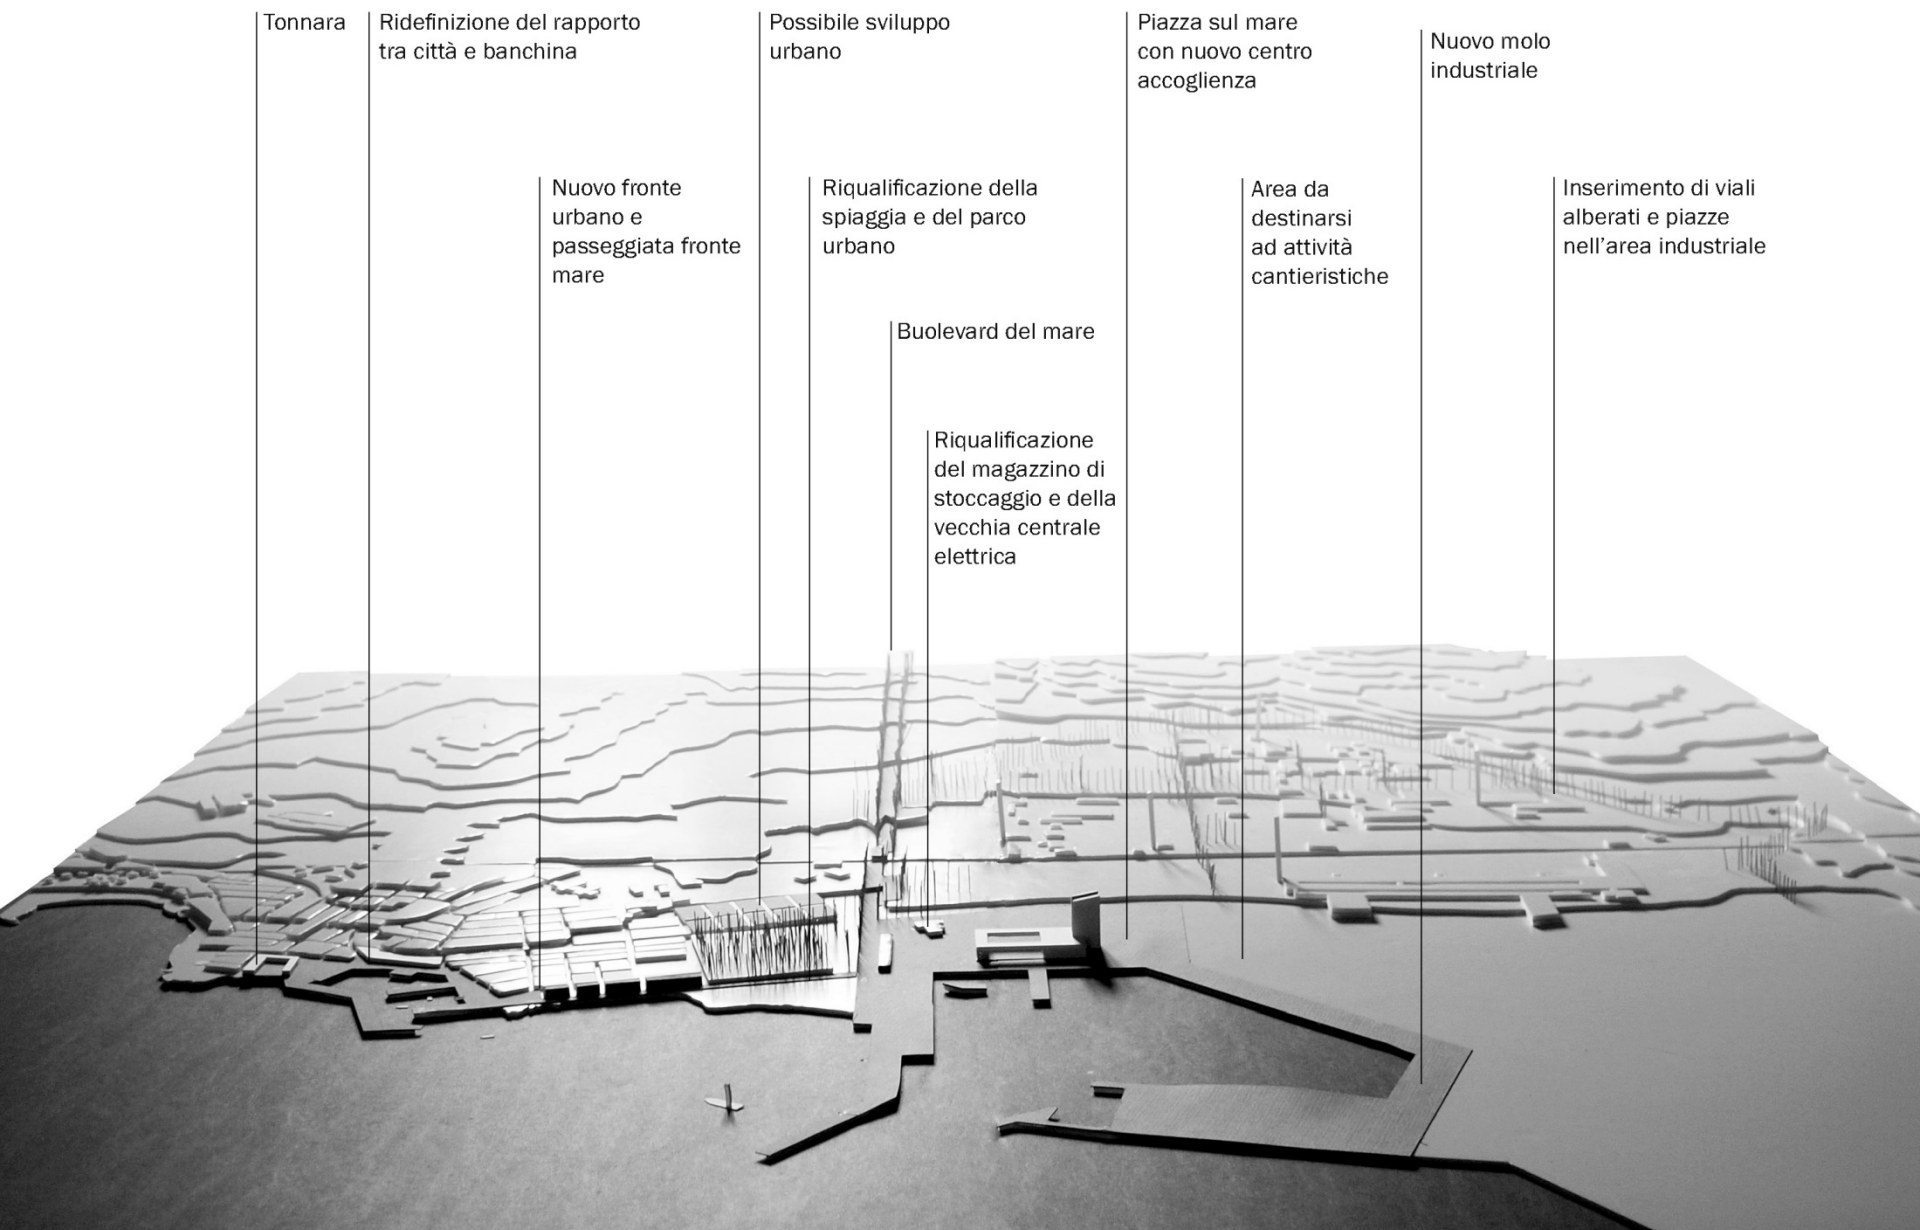

PROGRAMMA DI PROGETTO



LEGENDA

Classificazione ai sensi dell'art.23 delle Linee Guida: Litorale urbano - scala 1:2000
CARATTERISTICHE GEOMETRICHE

-  Superficie: 33.514,87 mq
-  Percorsi di accesso alla spiaggia
-  Accessi alla spiaggia
-  Aree di sosta
-  Area camper
-  Zona movimentazione alghe con limitazione all'accesso
-  Scuola di vela
-  Passerella lignea retro-dunale
-  Nuova strada del porto di Portovesme

FUNZIONI

lungomare

rampa accesso spiaggia

scuola di vela

stabilimento balneare

rampa accesso parco

bivacco per turisti lenti

stabilimento balneare

ristorante

rampa accesso spiaggia

stabilimento balneare

ciclovia per Iglesias sulla sede della ex-ferrovia mineraria
infrastrutture per l'area camper

piazzale parcheggio
piazzale parcheggio
p i a z z a l e
piazzale parcheggio
piazzale parcheggio
piazzale parcheggio

parcheggio
piazzale parcheggio
piazzale parcheggio

passerella ciclopedonale passerella ciclopedonale

spiaggia spiaggia spiaggia spiaggia spiaggia spiaggia spiaggia spiaggia spiag-
gia spiaggia spiaggia spiaggia spiaggia spiaggia spiaggia spiaggia spiaggia

spiaggia spiaggia spiaggia **spiaggia** spiaggia spiaggia
 spiaggia spiaggia spiaggia spiaggia spiaggia spiaggia spiaggia spiaggia
 spiaggia spiaggia spiaggia spiaggia spiaggia spiaggia spiaggia spiaggia
 spiaggia spiaggia spiaggia spiaggia spiaggia spiaggia spiaggia spiaggia
 spiaggia spiaggia spiaggia spiaggia spiaggia spiaggia spiaggia spiaggia
 spiaggia spiaggia spiaggia spiaggia spiaggia spiaggia spiaggia spiaggia


gia spiaggia spiaggia spiaggia **spiaggia**
spiaggia spiaggia spiaggia spiaggia spiaggia spiaggia
spiaggia spiaggia spiaggia spiaggia spiaggia piaggi
spiaggia spiag-

spiaggia spiaggia spiaggia spiaggia
 ia spiaggia spiaggia spiaggia spiaggia
 gia spiaggia spiaggia spiaggia spiaggia
 spiaggia spiaggia spiaggia
 spiaggia spiaggia
 spiaggia


attrezzature portuali

IL PARCO


J. Strange, *De' Monti colonnari...* 1778. Conformazioni basaltiche

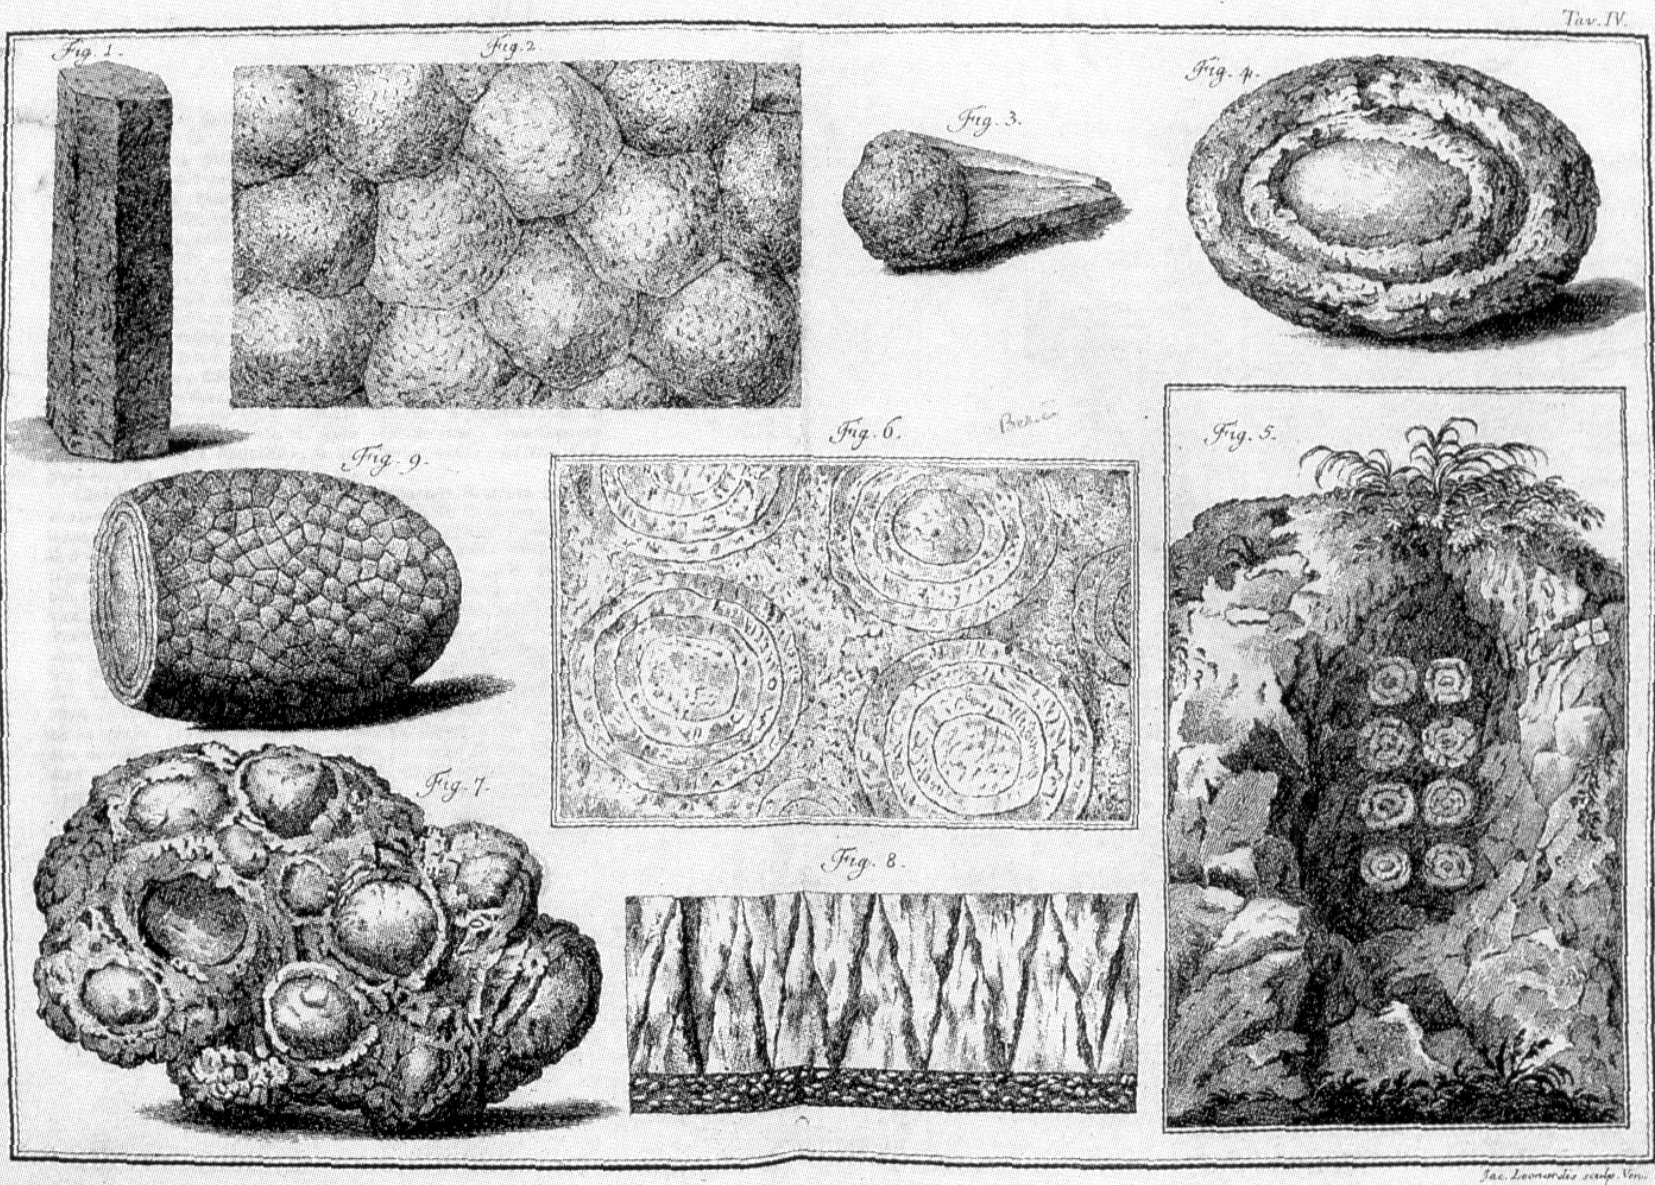


LOGICA DI PROGETTO

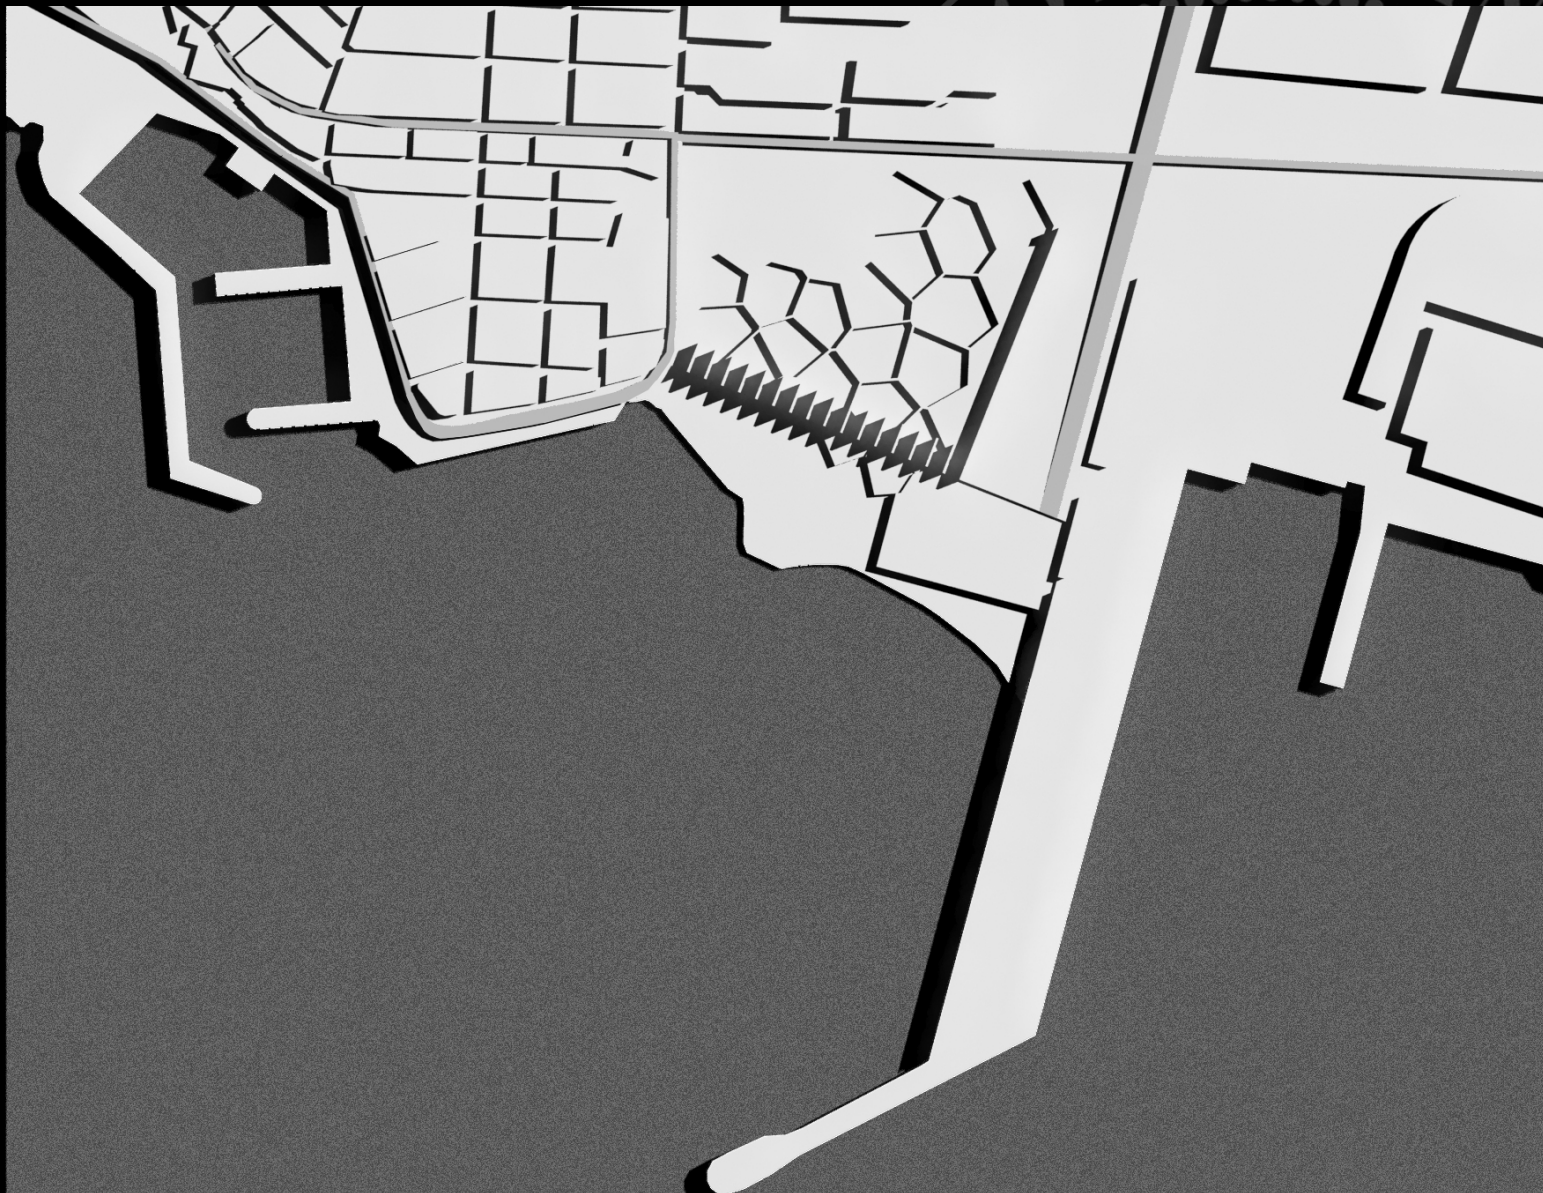

PIANTA A QUOTA + m. 1.00 s.l.m.

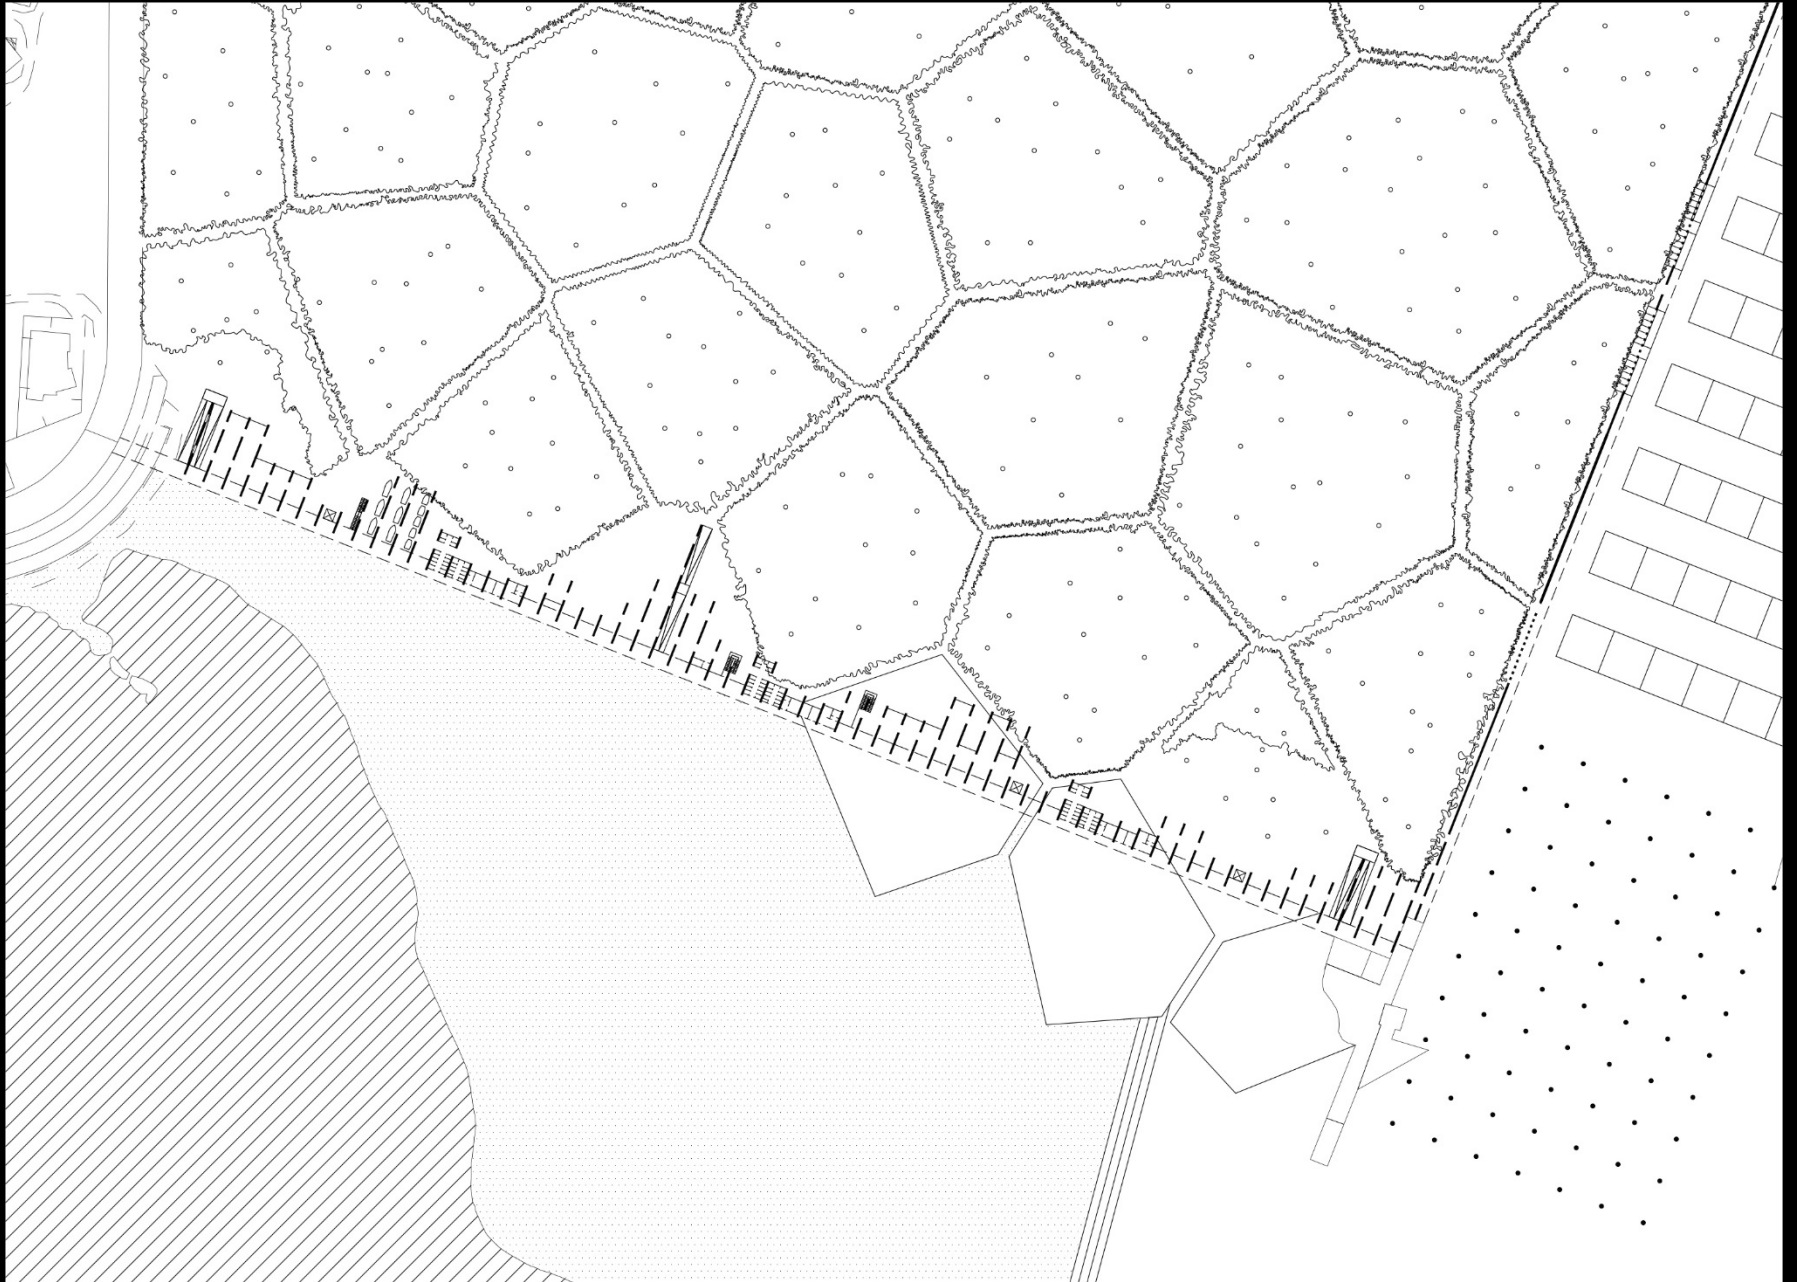


PIANTA A QUOTA + m. 5.80 s.l.m.

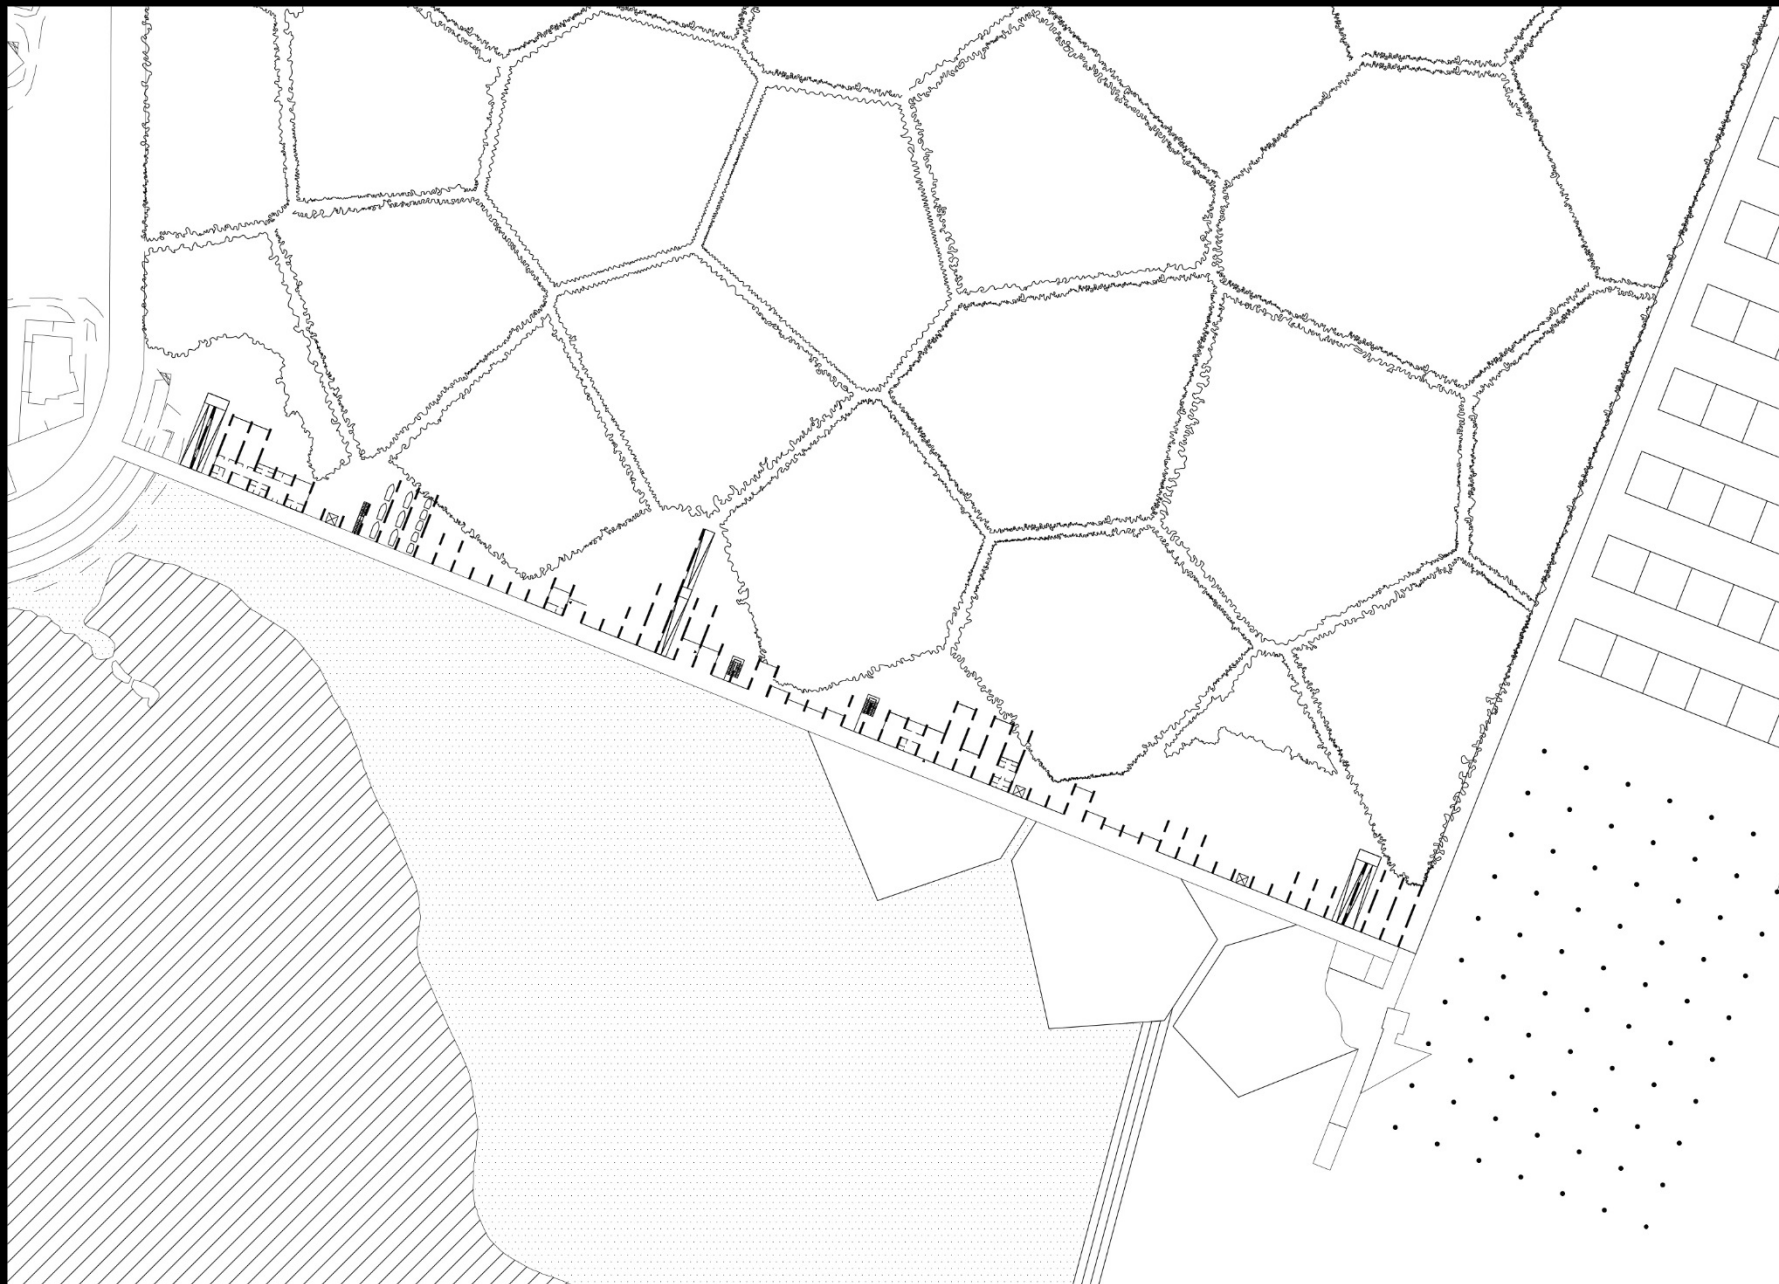

IL PROSPETTO


Miniera di Monteponi. Sezione normale alla direzione dei filoni

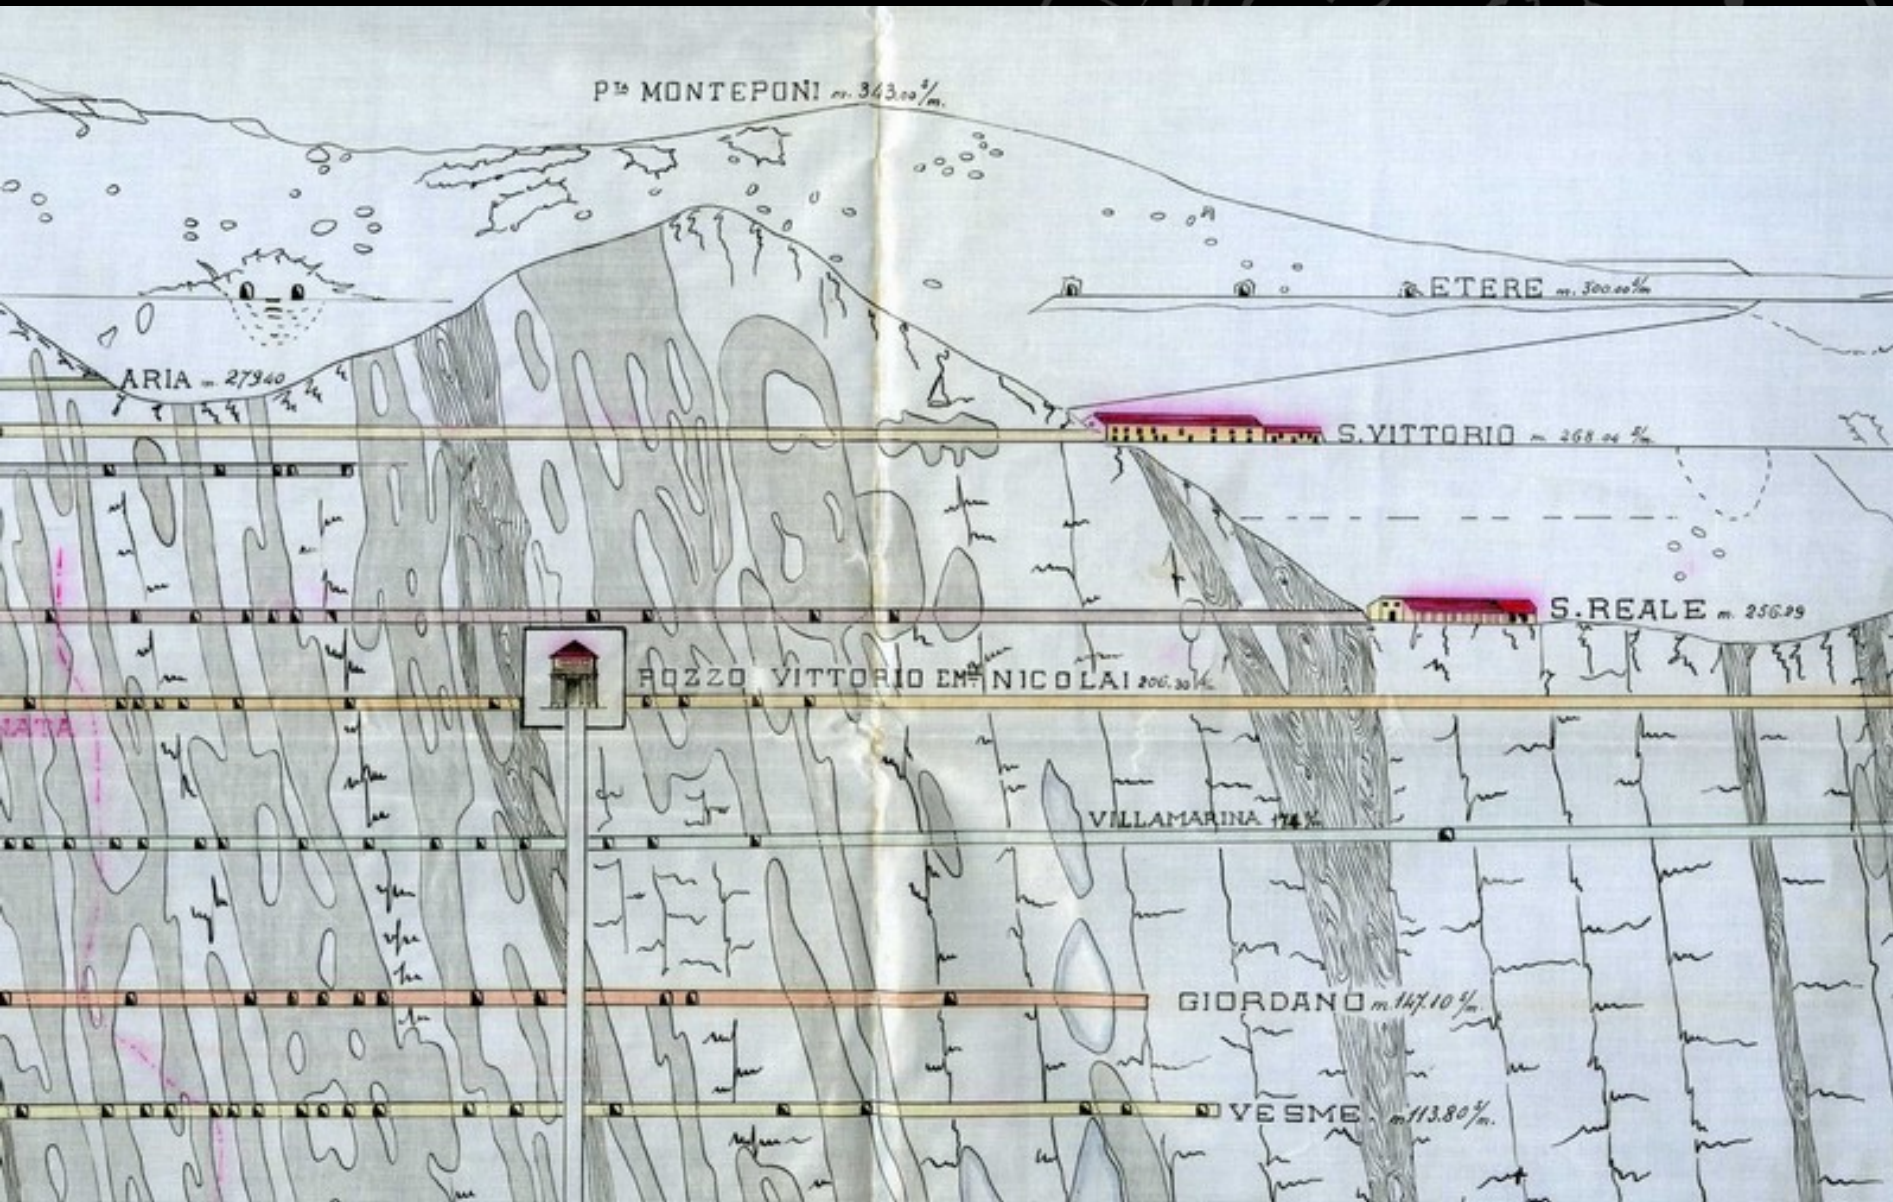


IL PROSPETTO

Miniera di Monteponi. Sezione normale alla direzione dei filoni



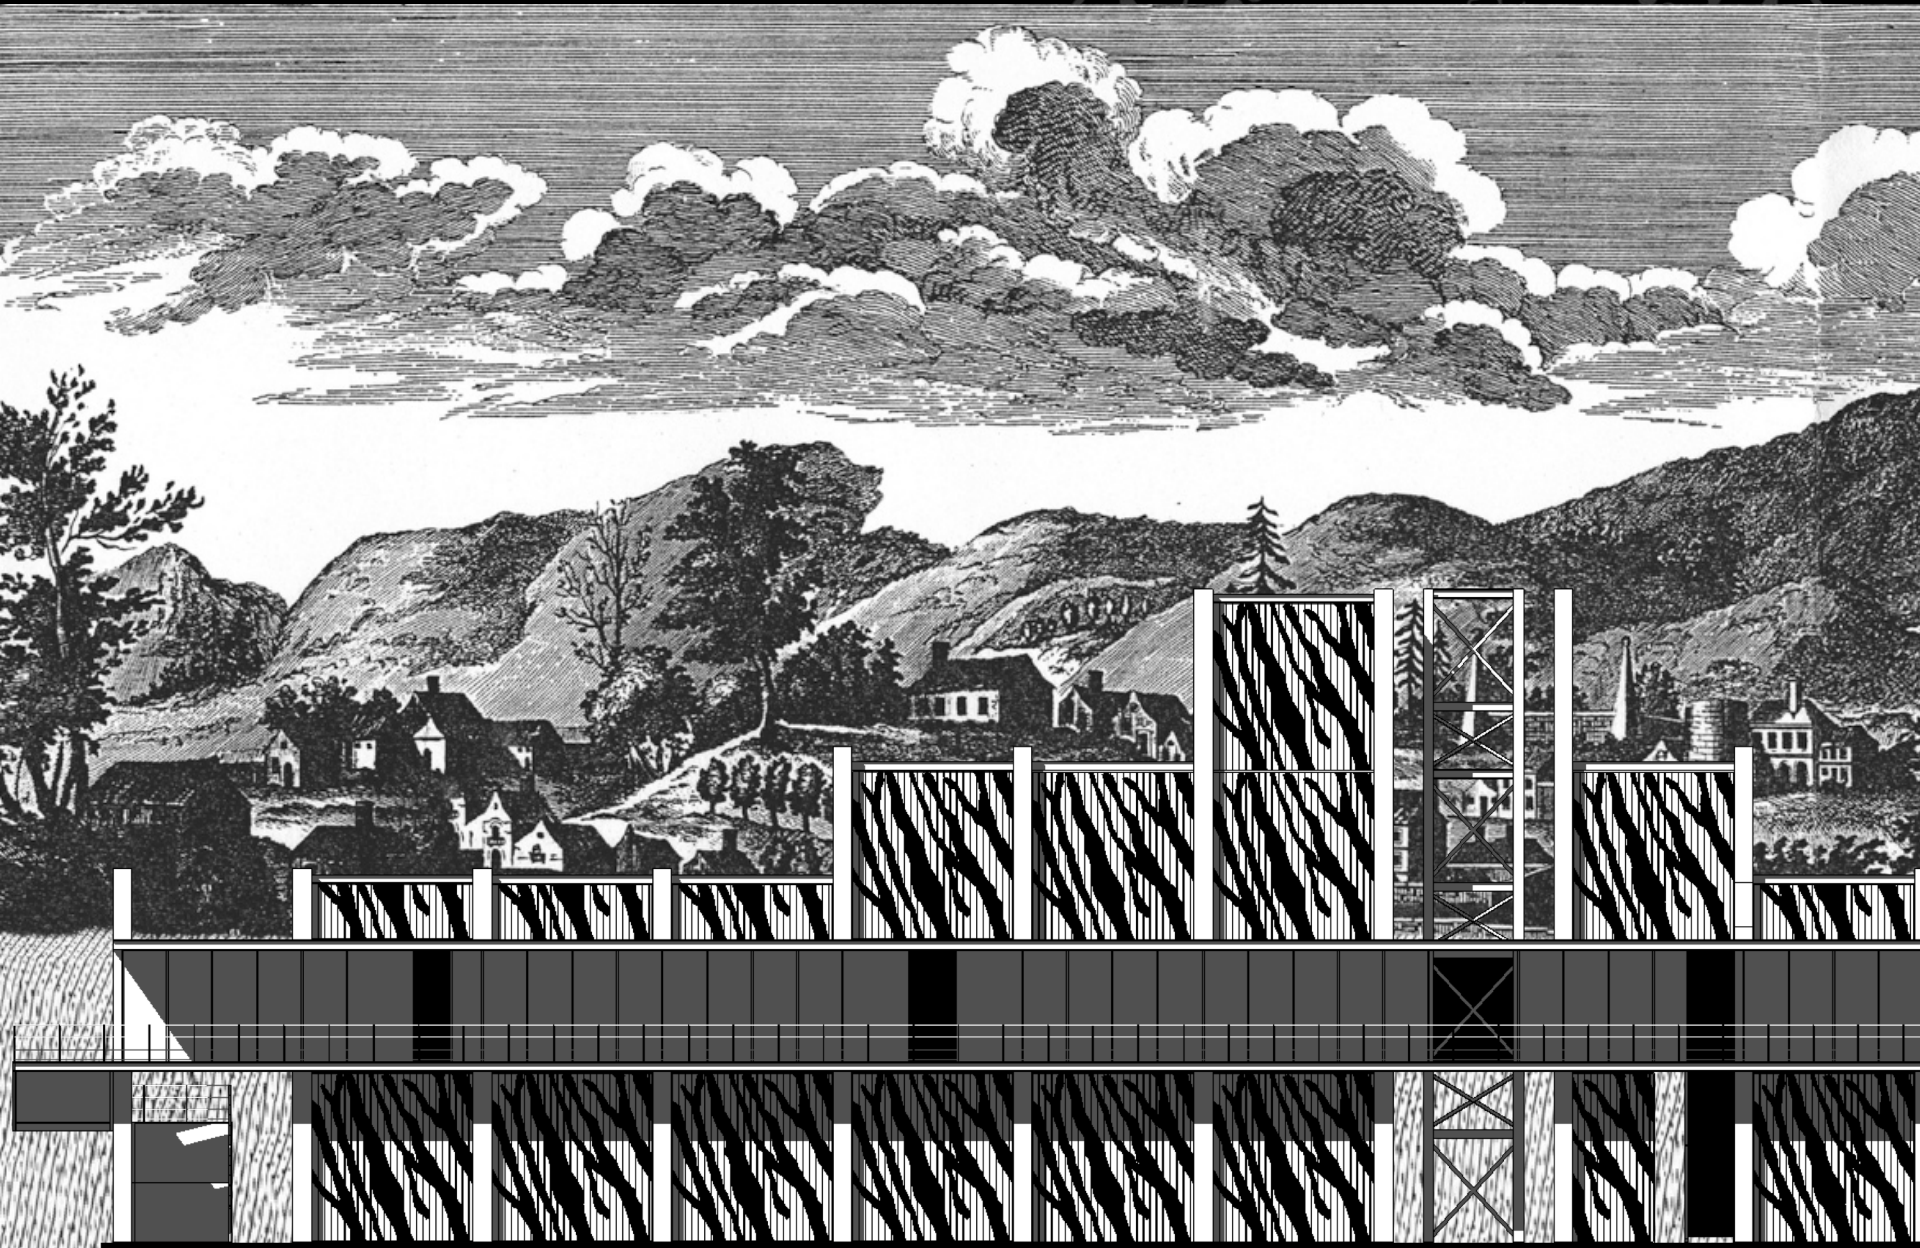

PARTICOLARE DEL PROSPETTO DELL'EDIFICIO BALNEARE

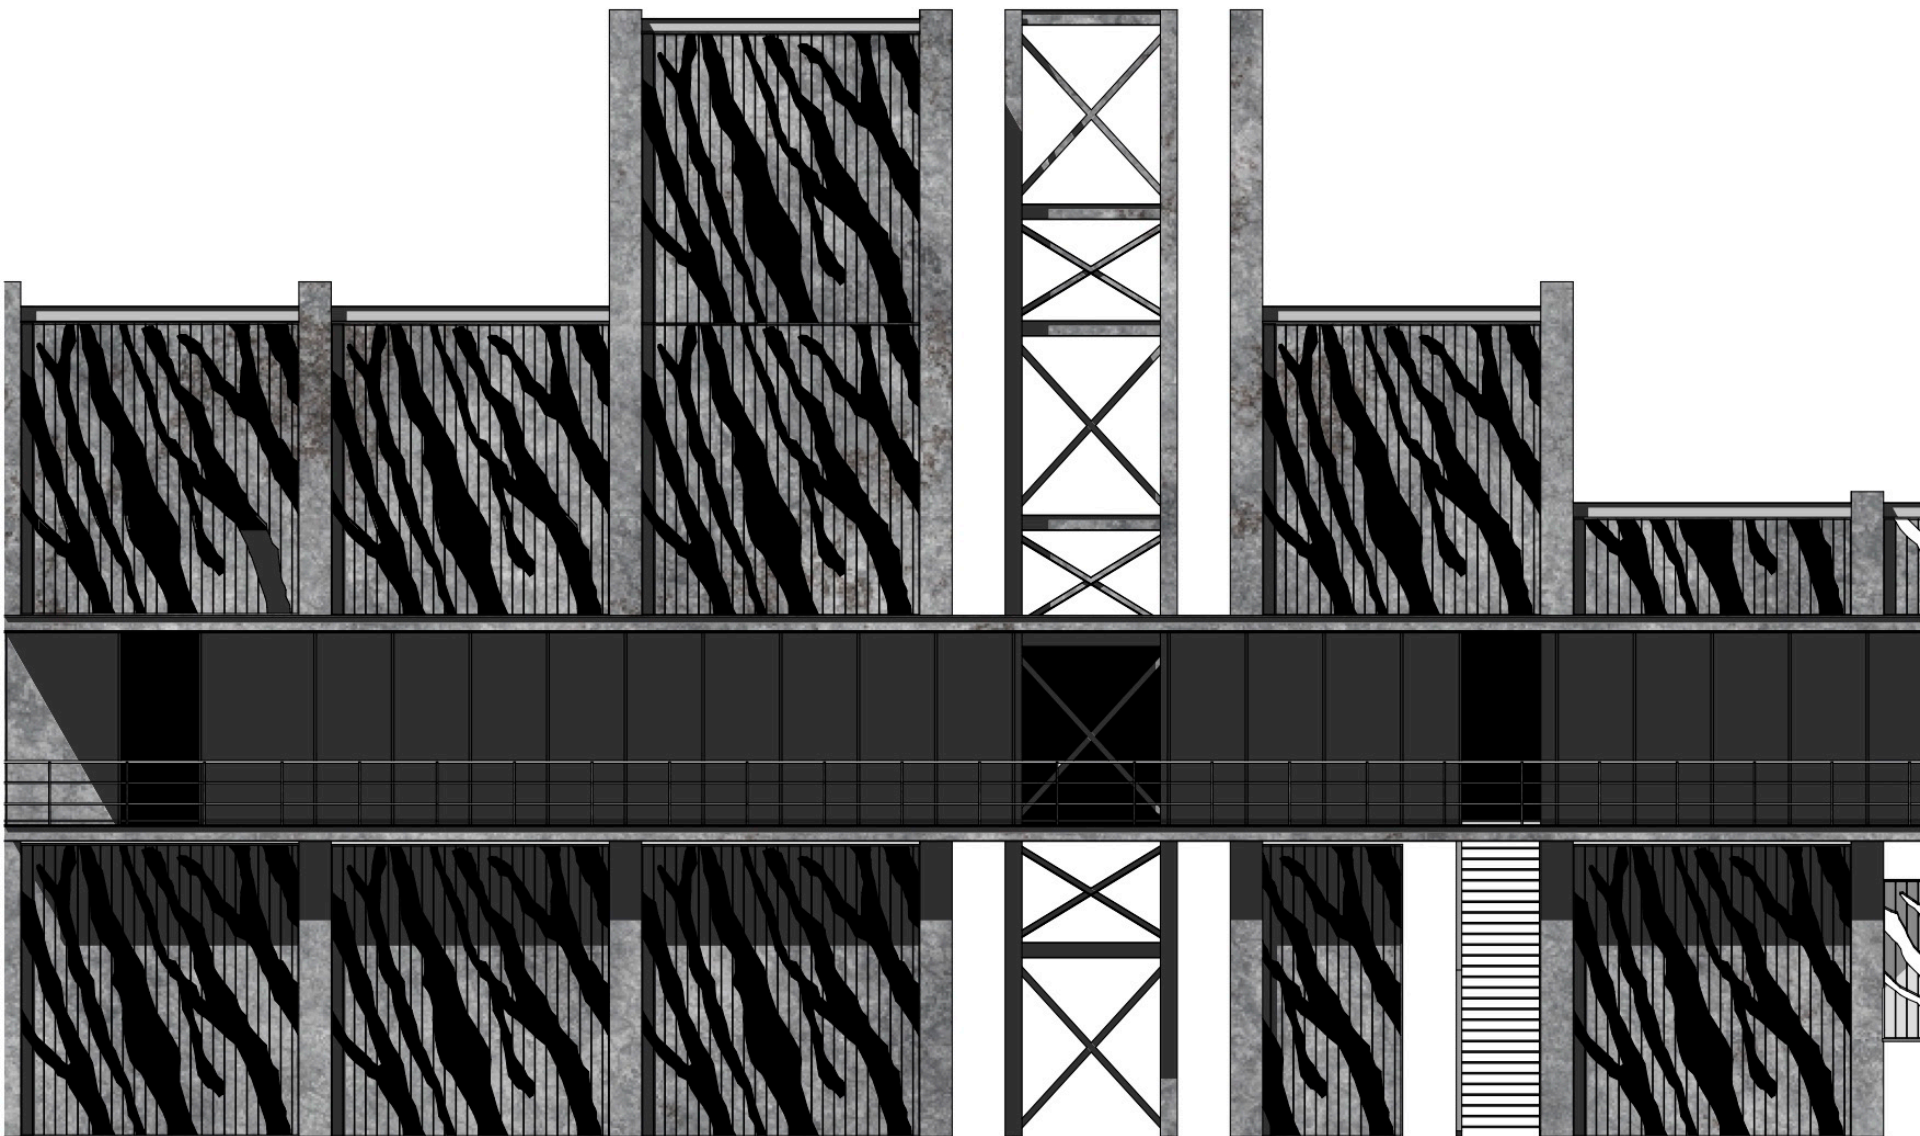

SEZIONI TRASVERSALI



SEZIONI TRASVERSALI



SEZIONI TRASVERSALI




SEZIONI TRASVERSALI



SEZIONI TRASVERSALI



SEZIONI TRASVERSALI

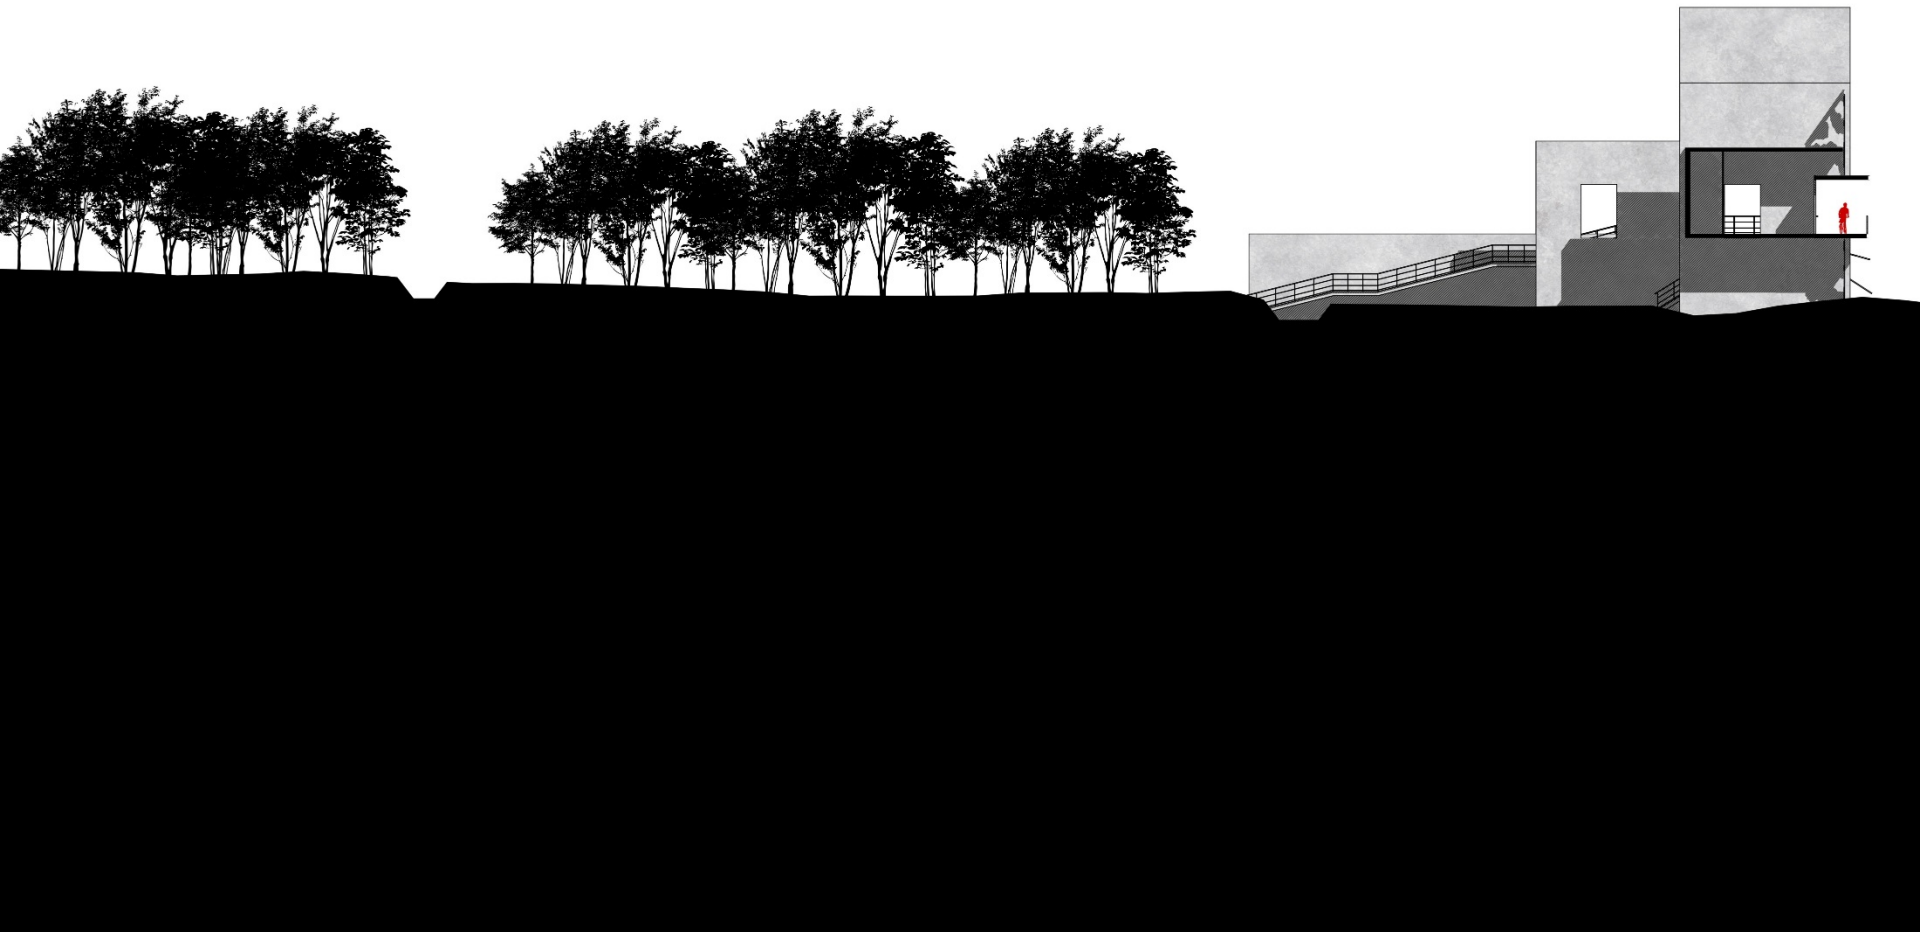

SEZIONI TRASVERSALI



SEZIONI TRASVERSALI



