


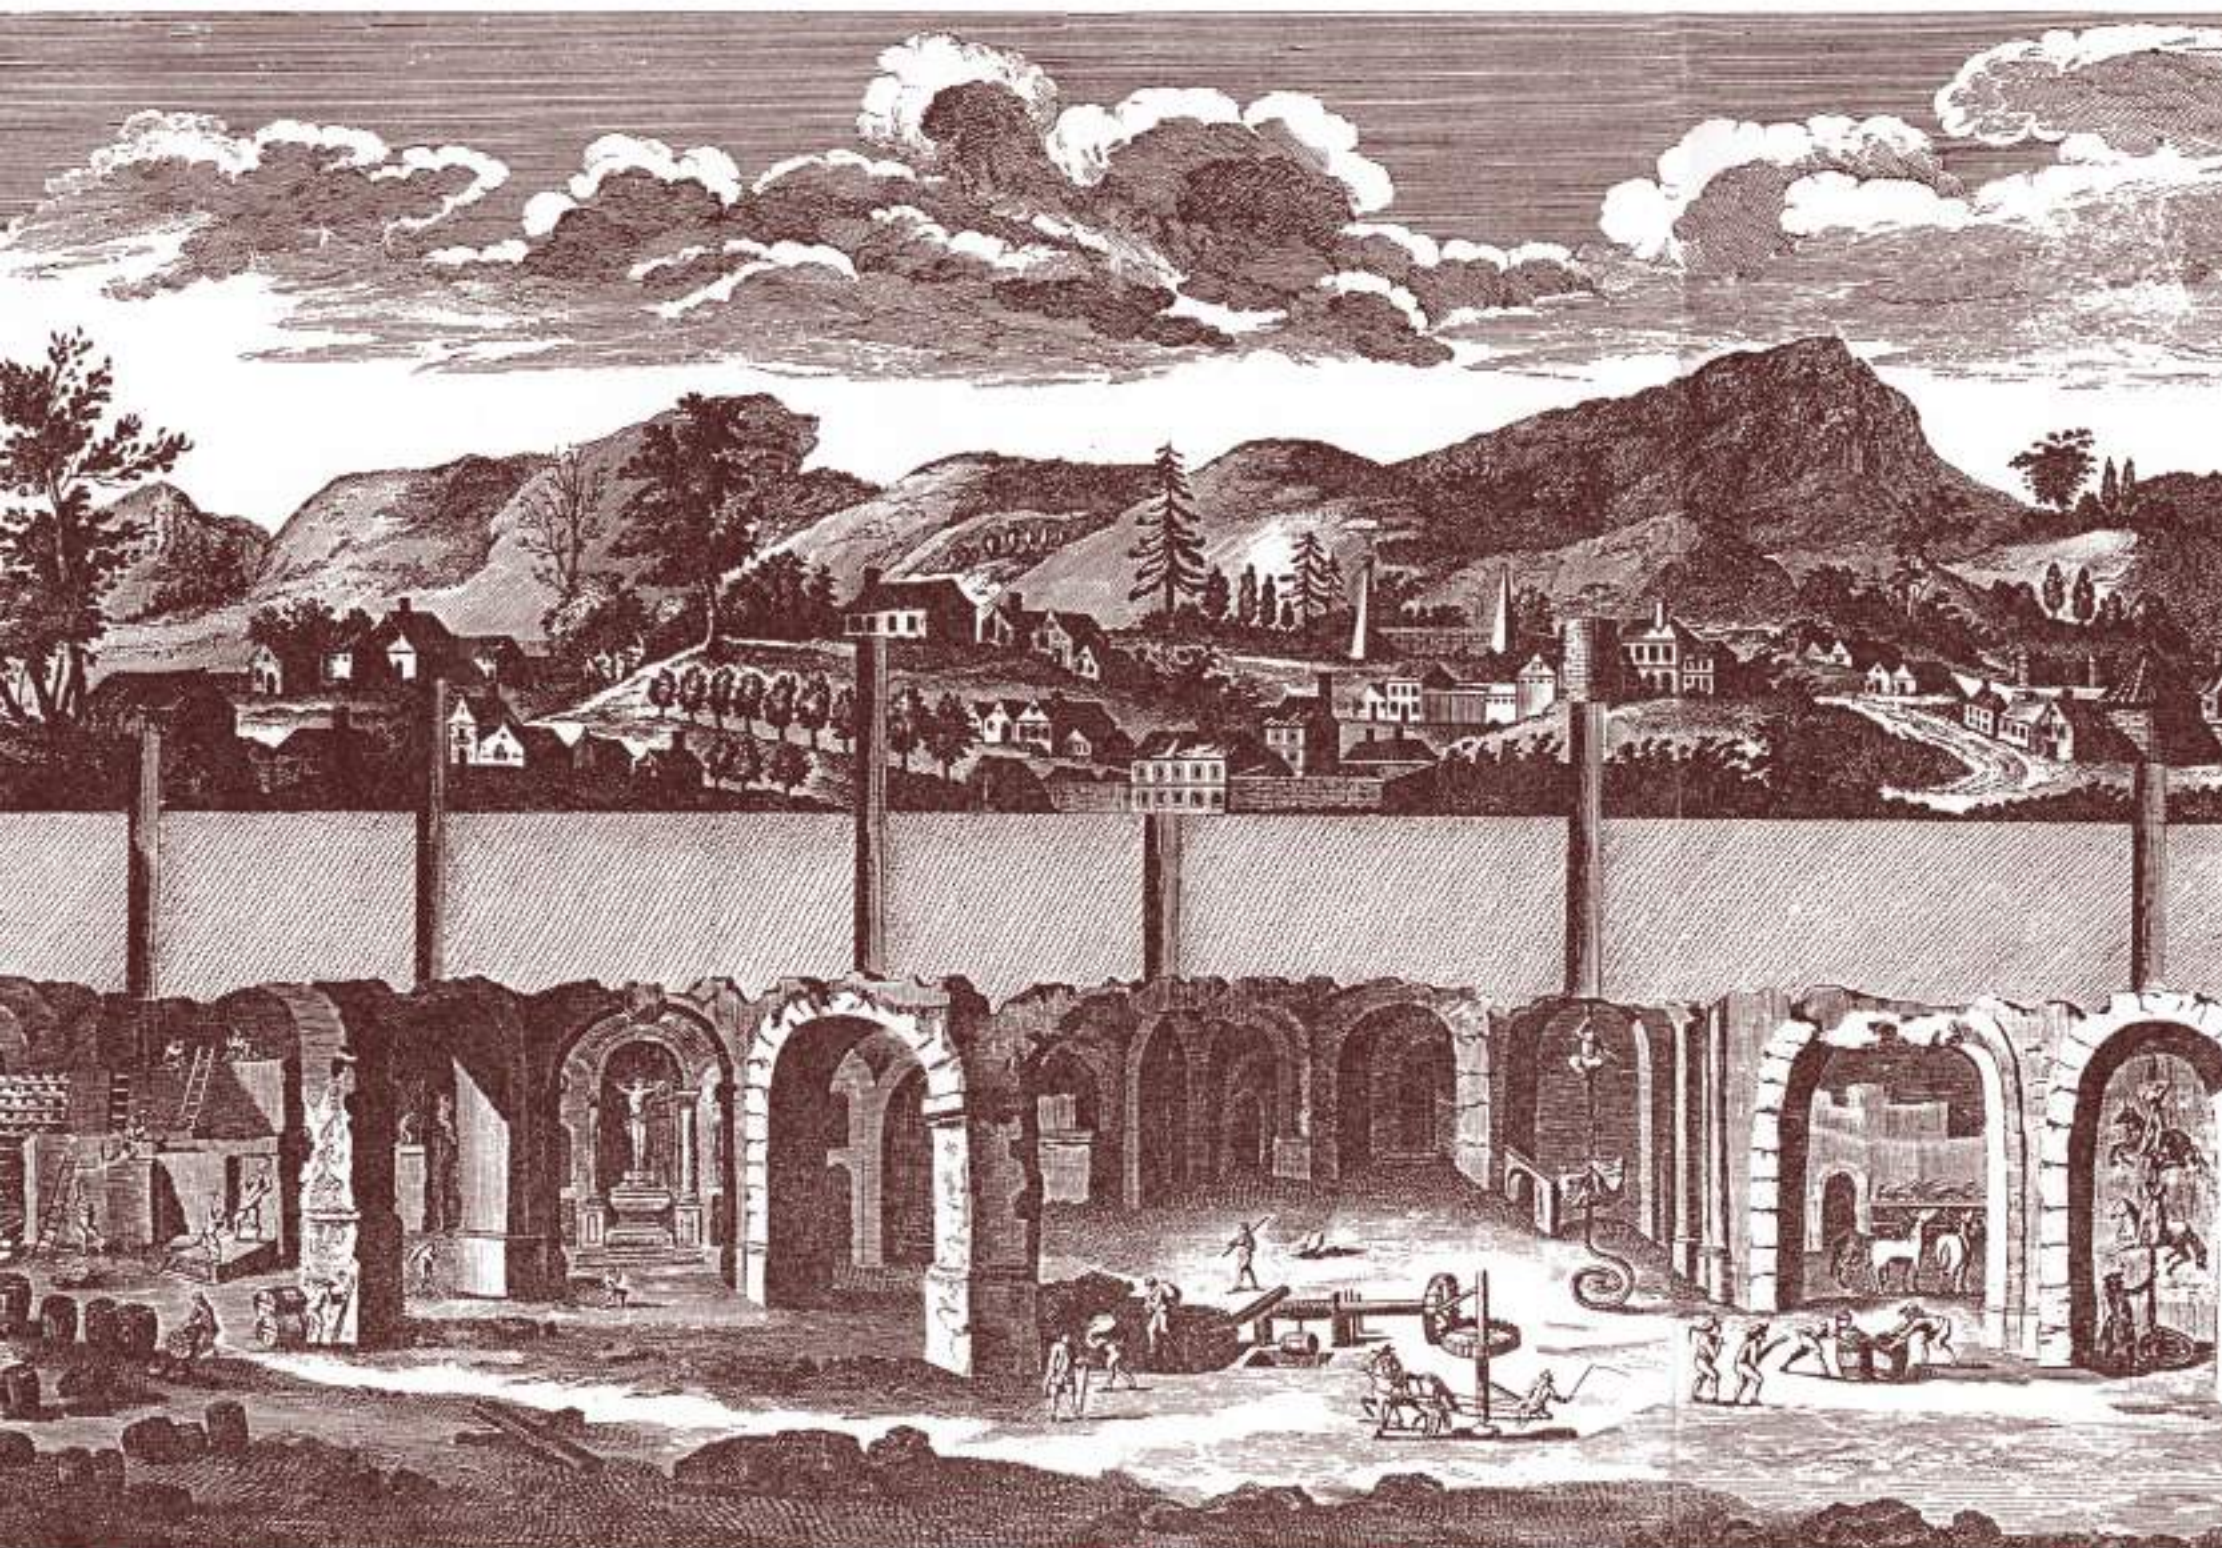

D·ARC
Dipartimento di Architettura

ATELIER NAPOLI "FEDERICO II"

docenti

Renato CAPOZZI

Federica VISCONTI

tutor

Gennaro DI COSTANZO

Claudia SANSONO

partecipanti

Sara IACCARINO

Luigi MARTUCCI

Giusi PALADINO

Pietro G. RECALINA

Sara SGUEGLIA

Paesaggi minerari

**PER UN'ARCHITETTURA
DEL SOTTOSUOLO**

IV° LABORATORIO INTERNAZIONALE
DI ARCHITETTURA E PAESAGGIO
INTERNATIONAL WORKSHOP
OF LANDSCAPE AND ARCHITECTURE

Iglesias Monteponi, 4 / 9 giugno 2018

NEBIDA_Archeologia e Tempo








Monsù Desiderio (1593-164)_Esplosione di una cattedrale




Joseph Michael Gandy (1771-1843)_Bird's-eye view of the Bank of England



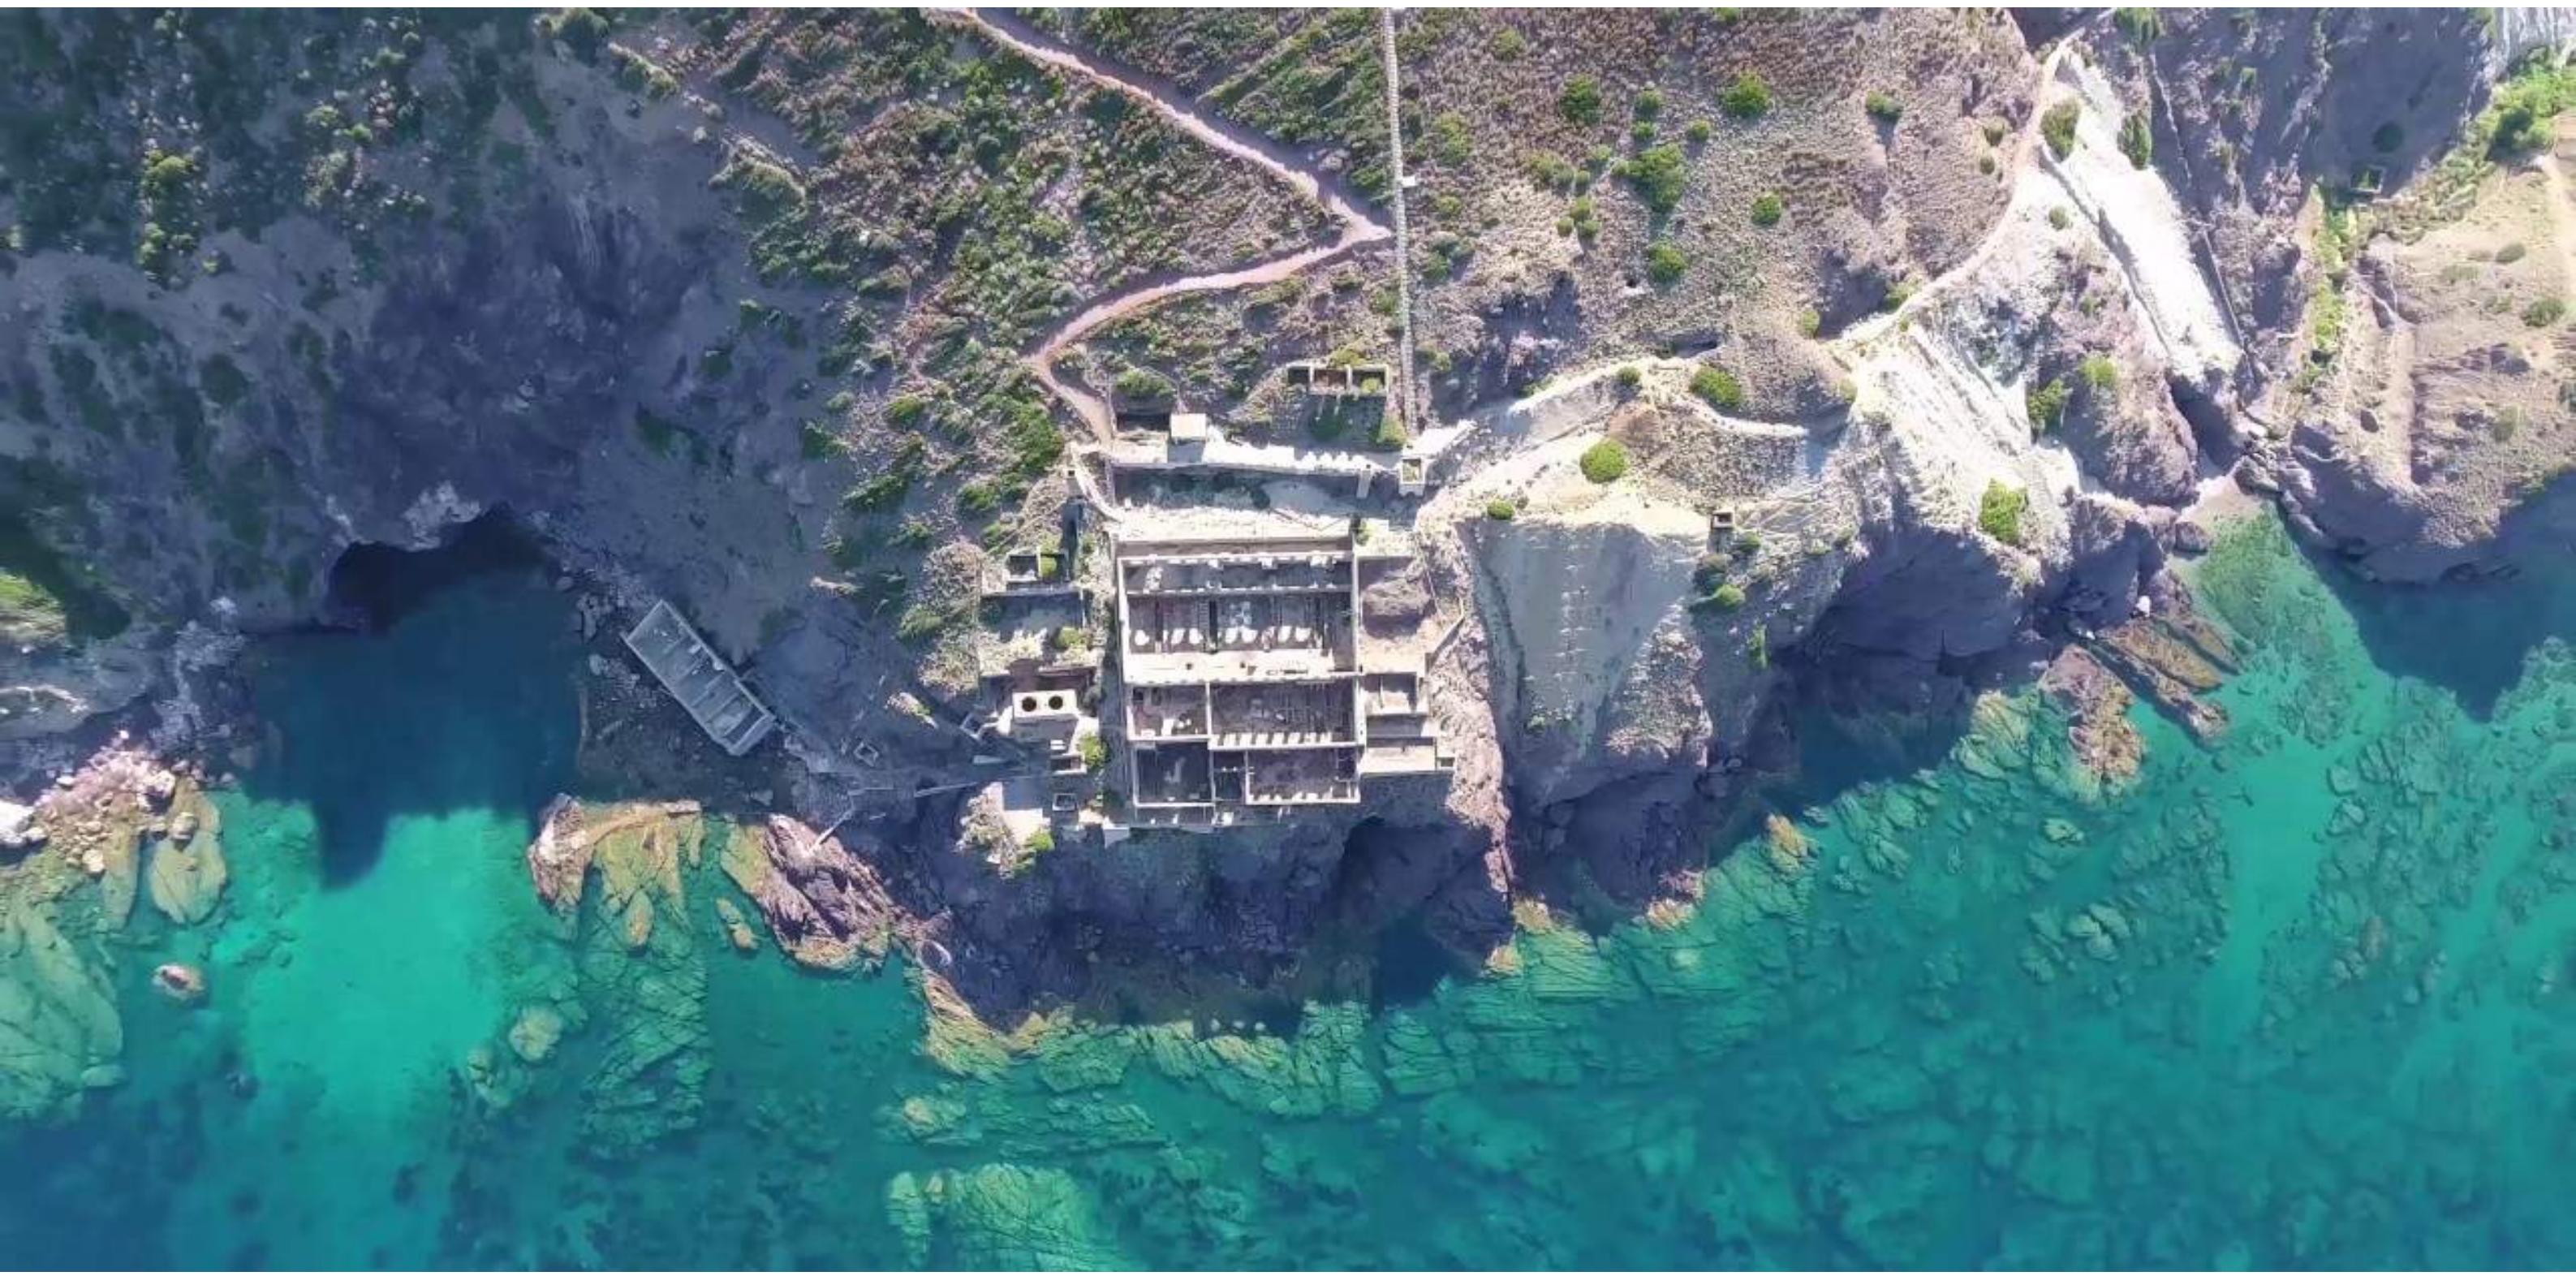

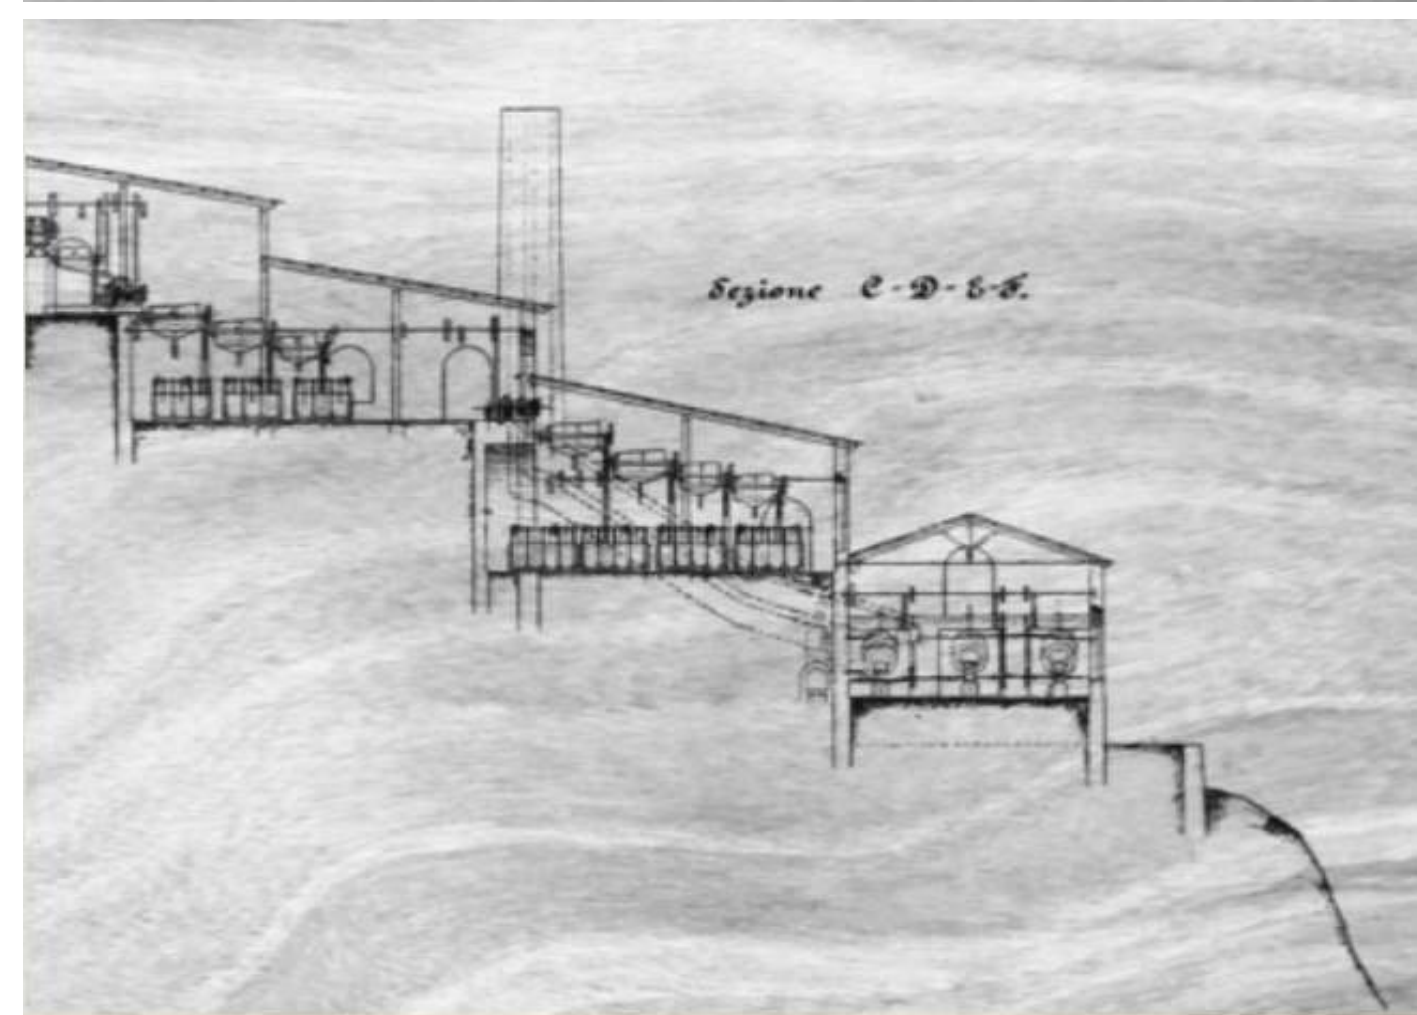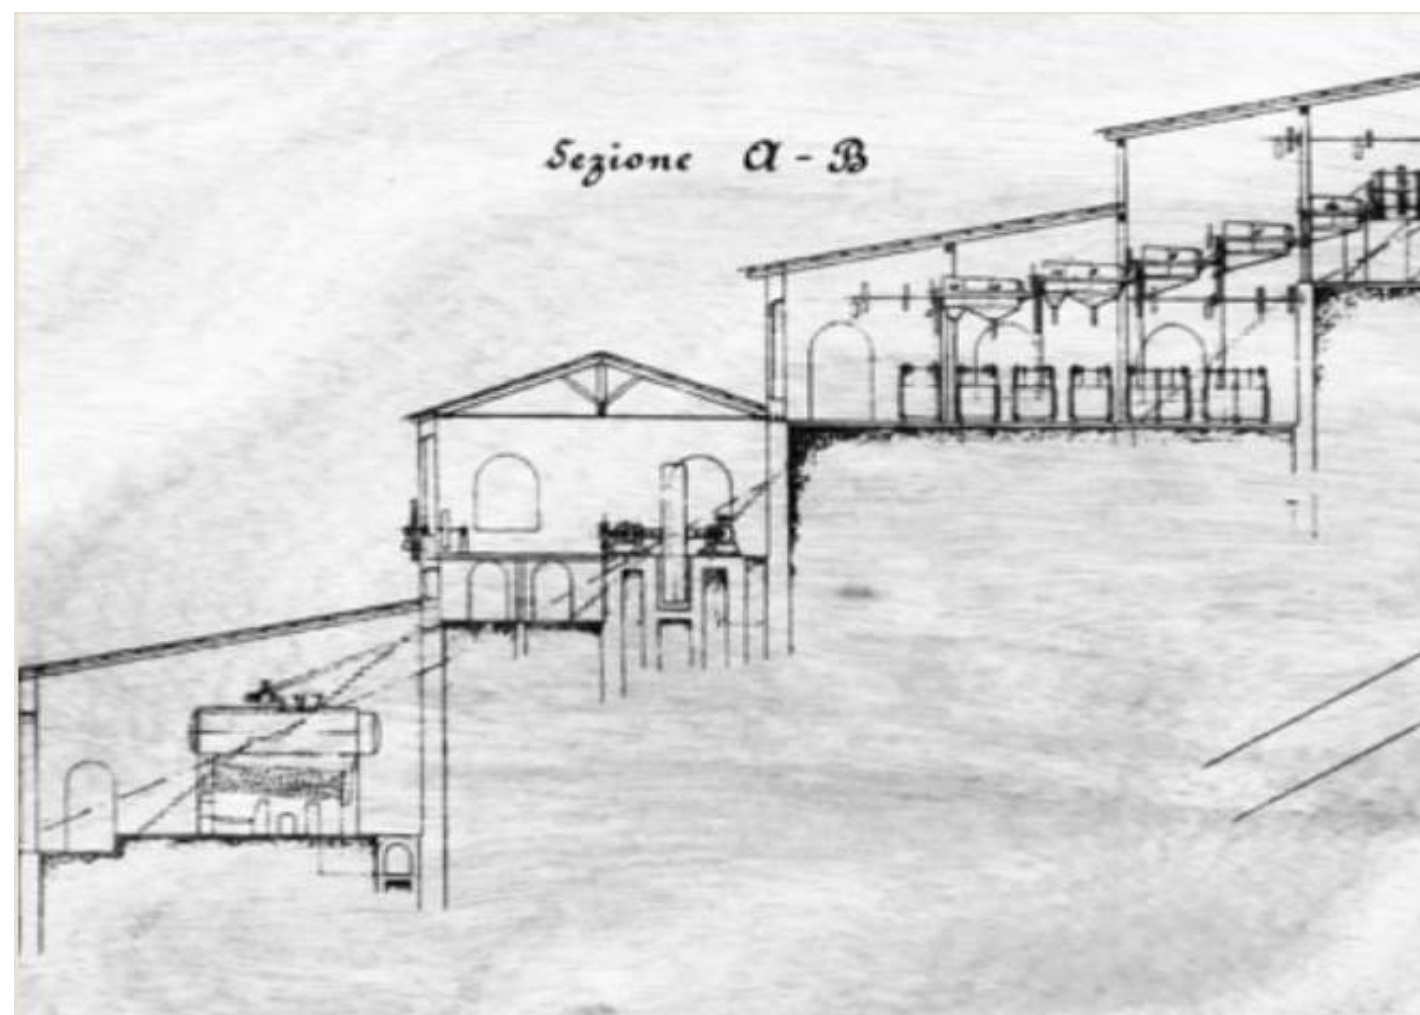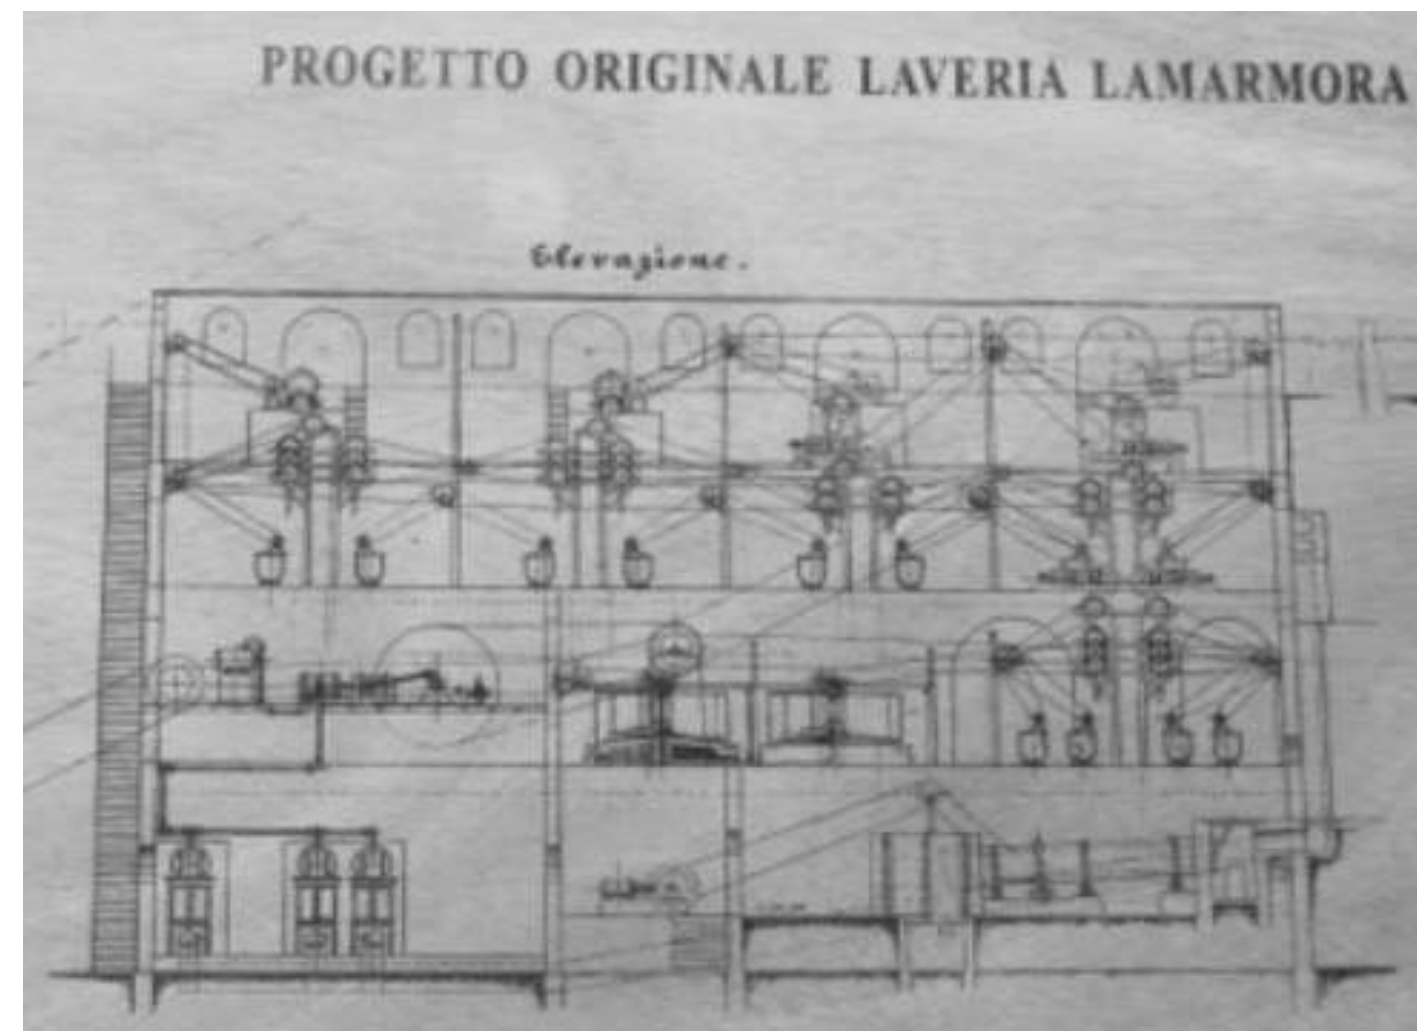
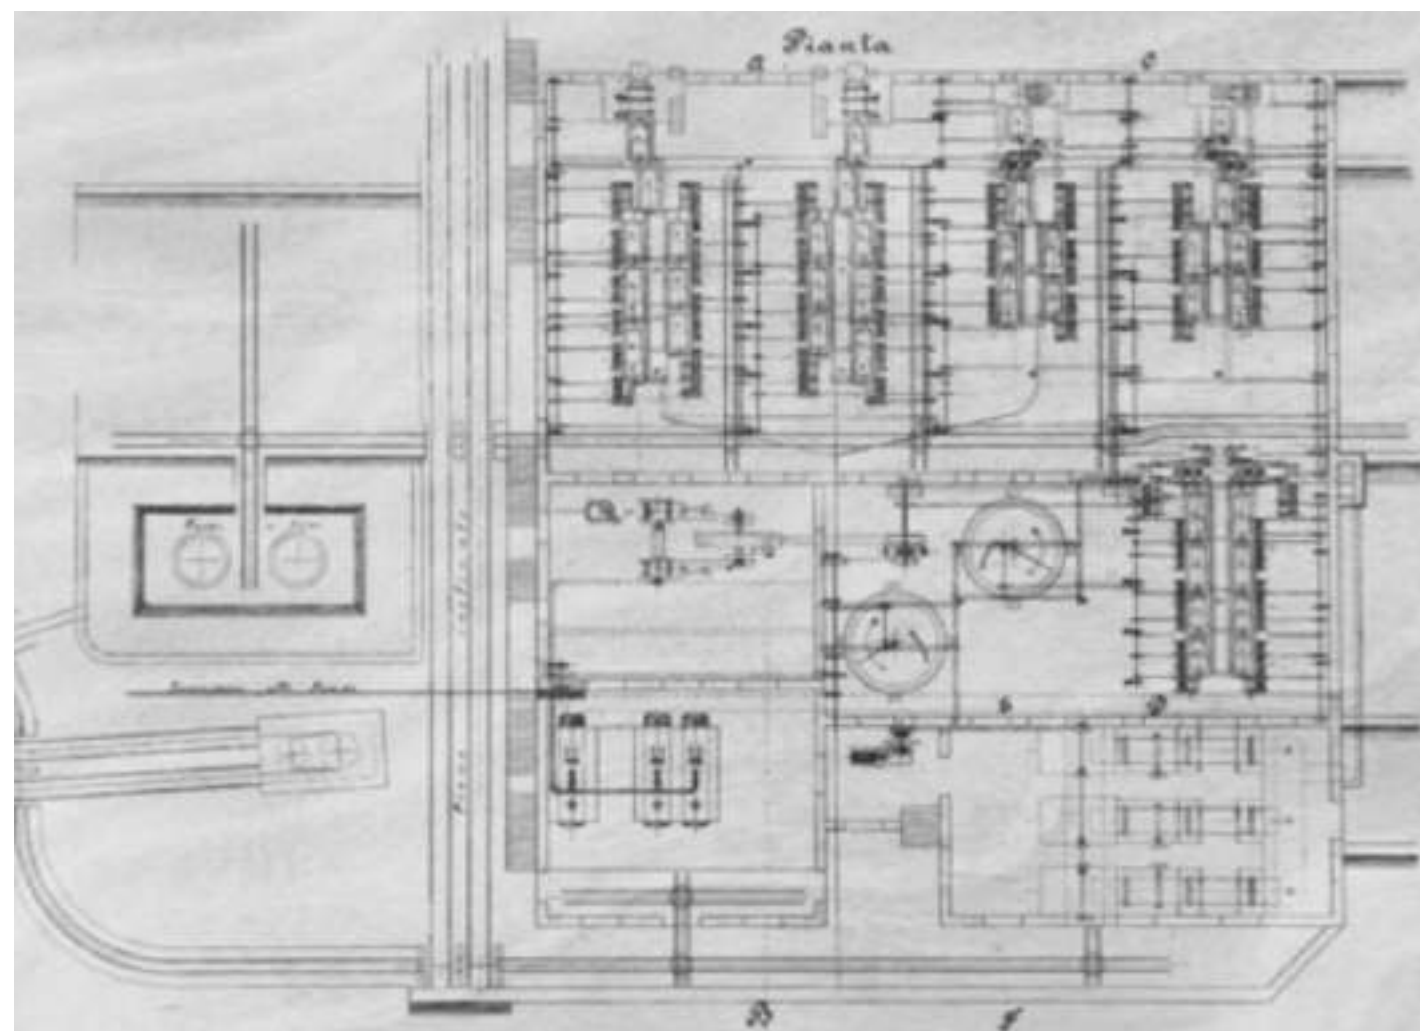




NEBIDA_da 'macchina' tecnica ad architettura degli spazi

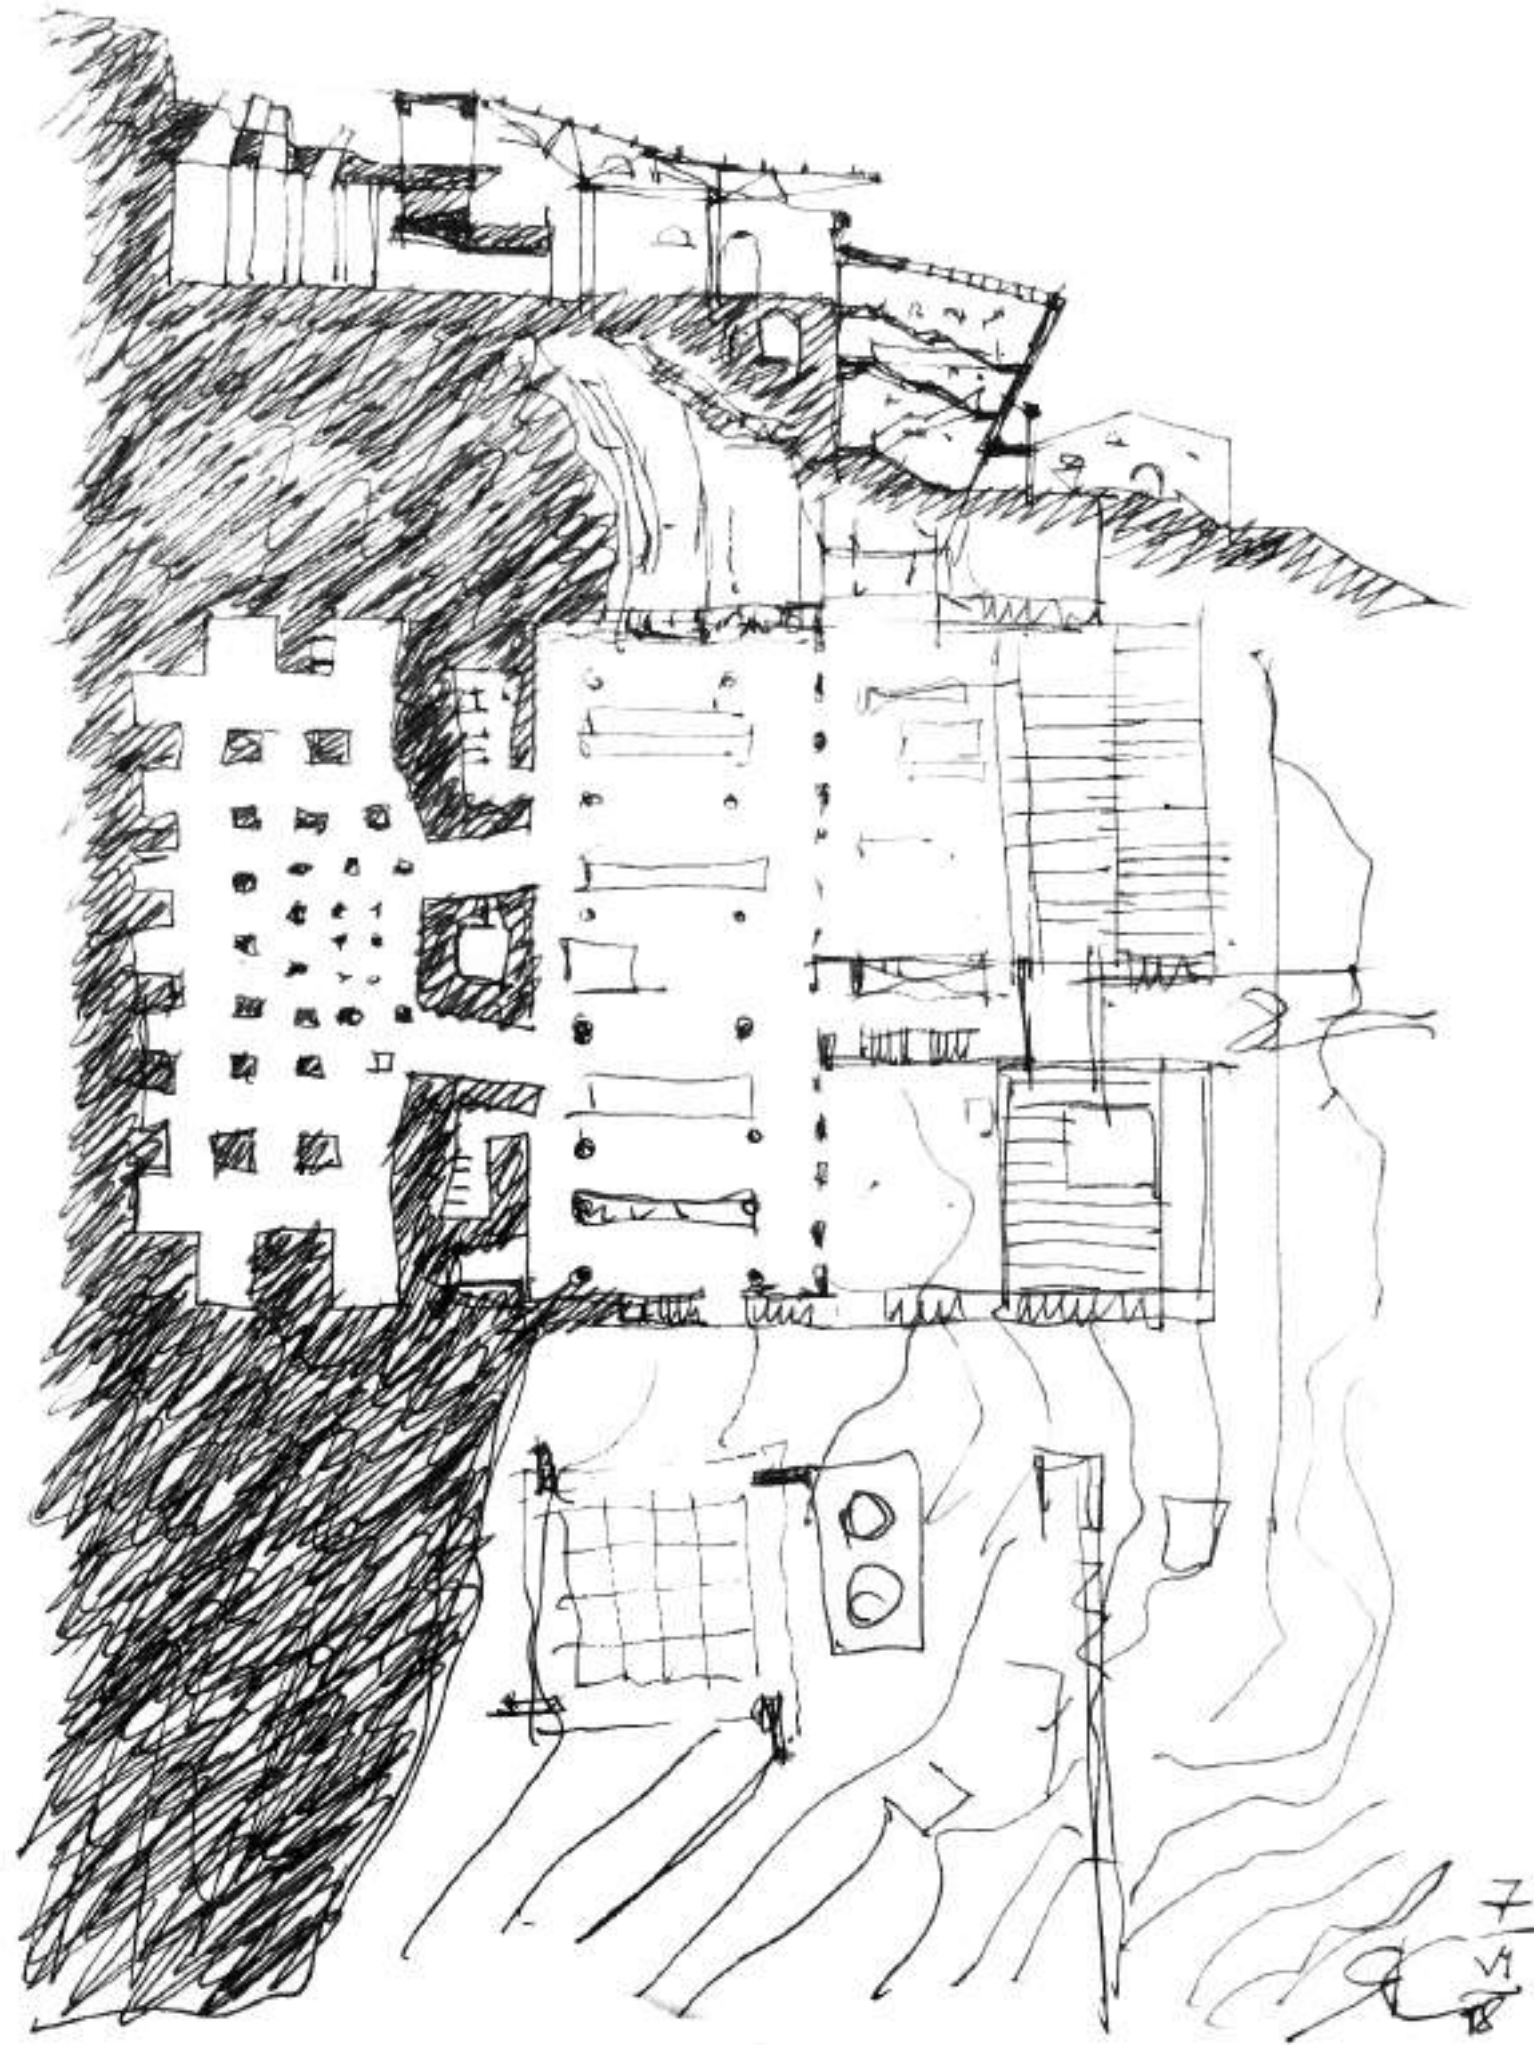




LO SCAVO / L'IPOSTILO



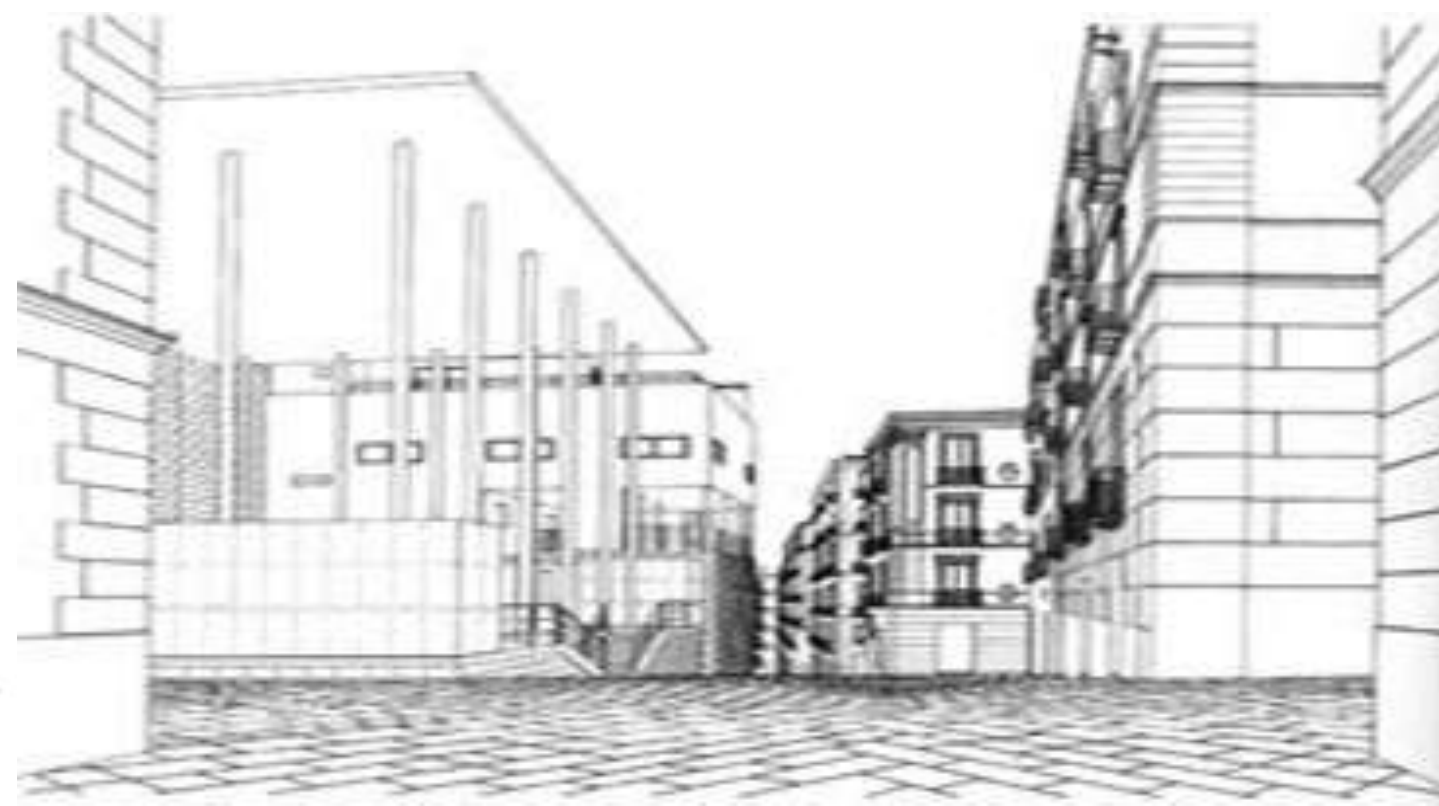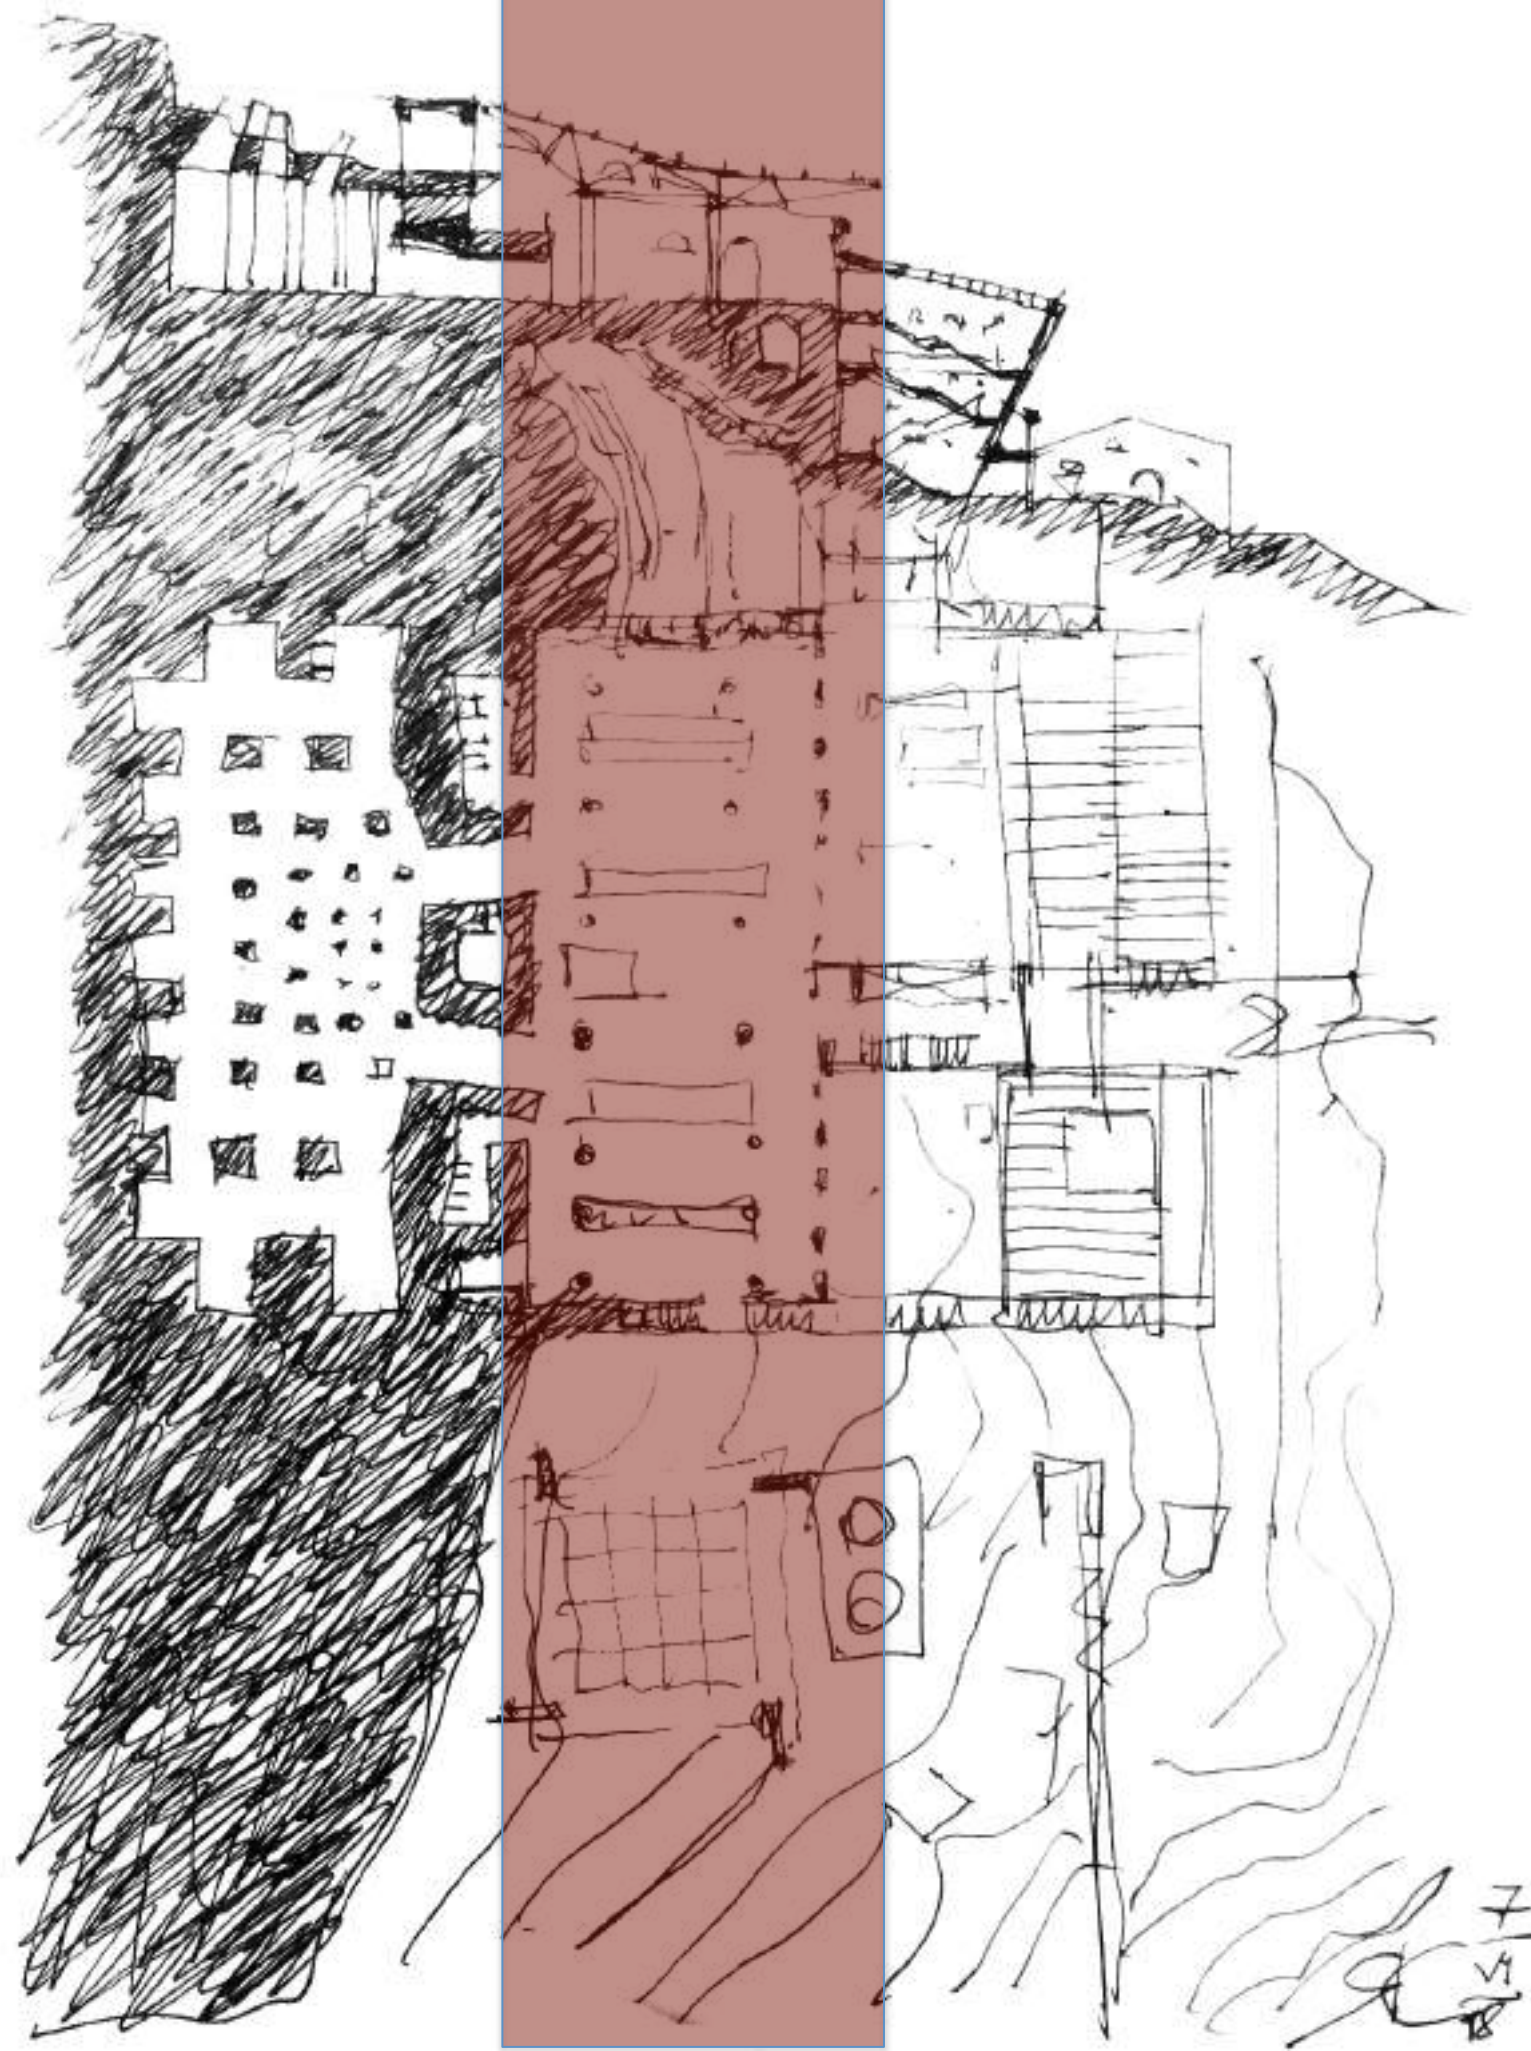

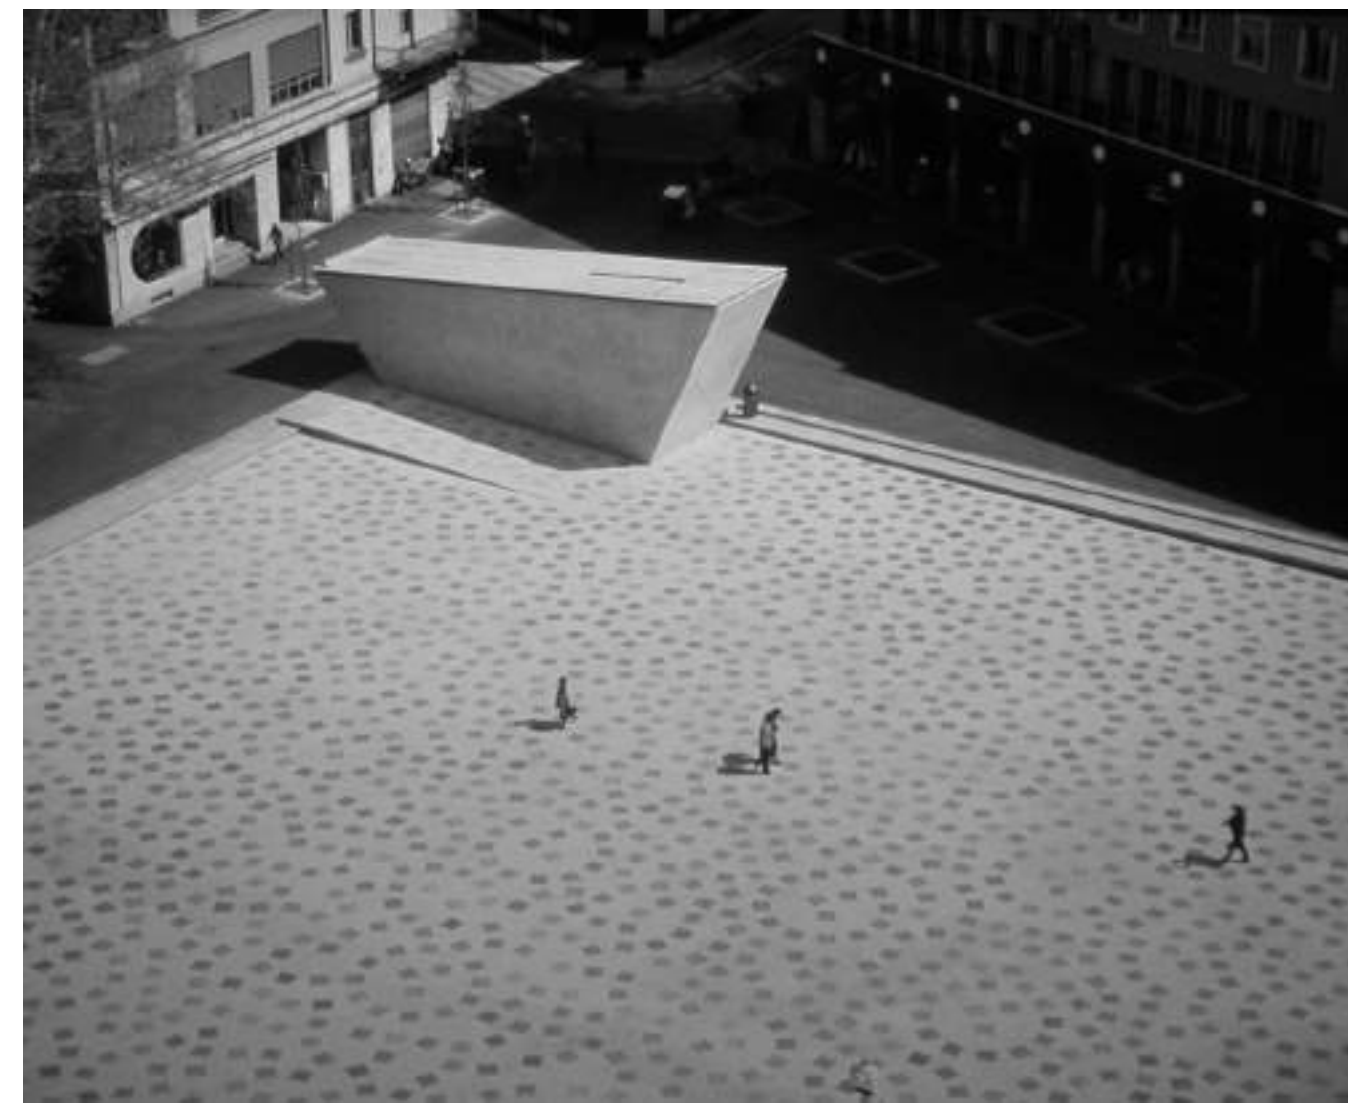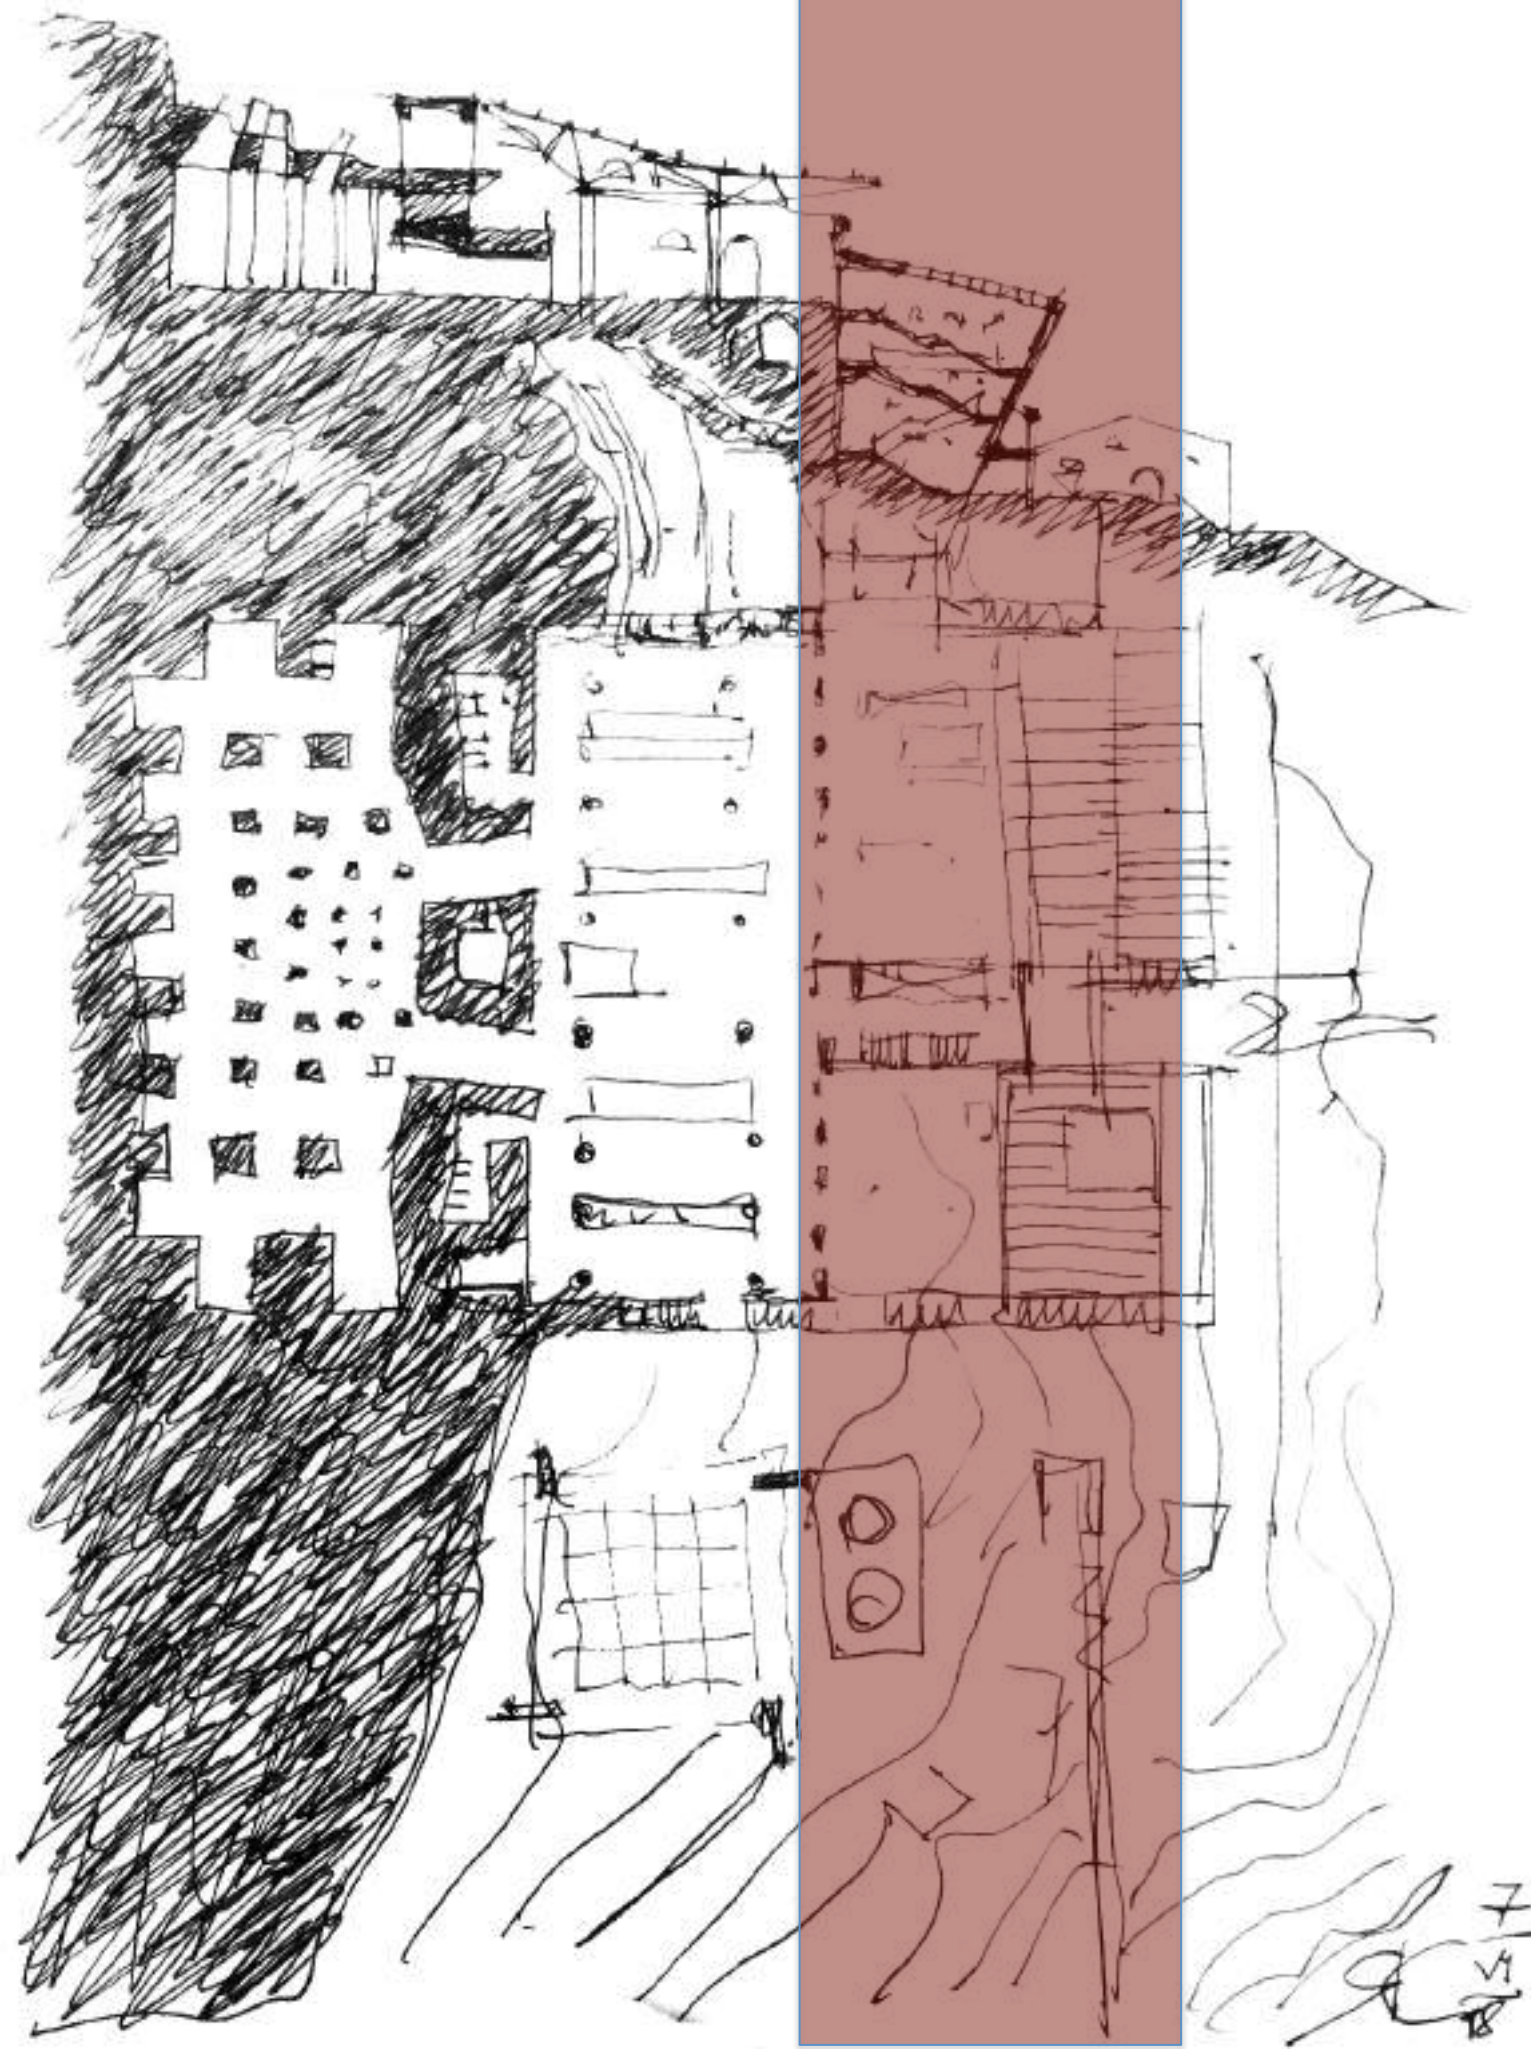

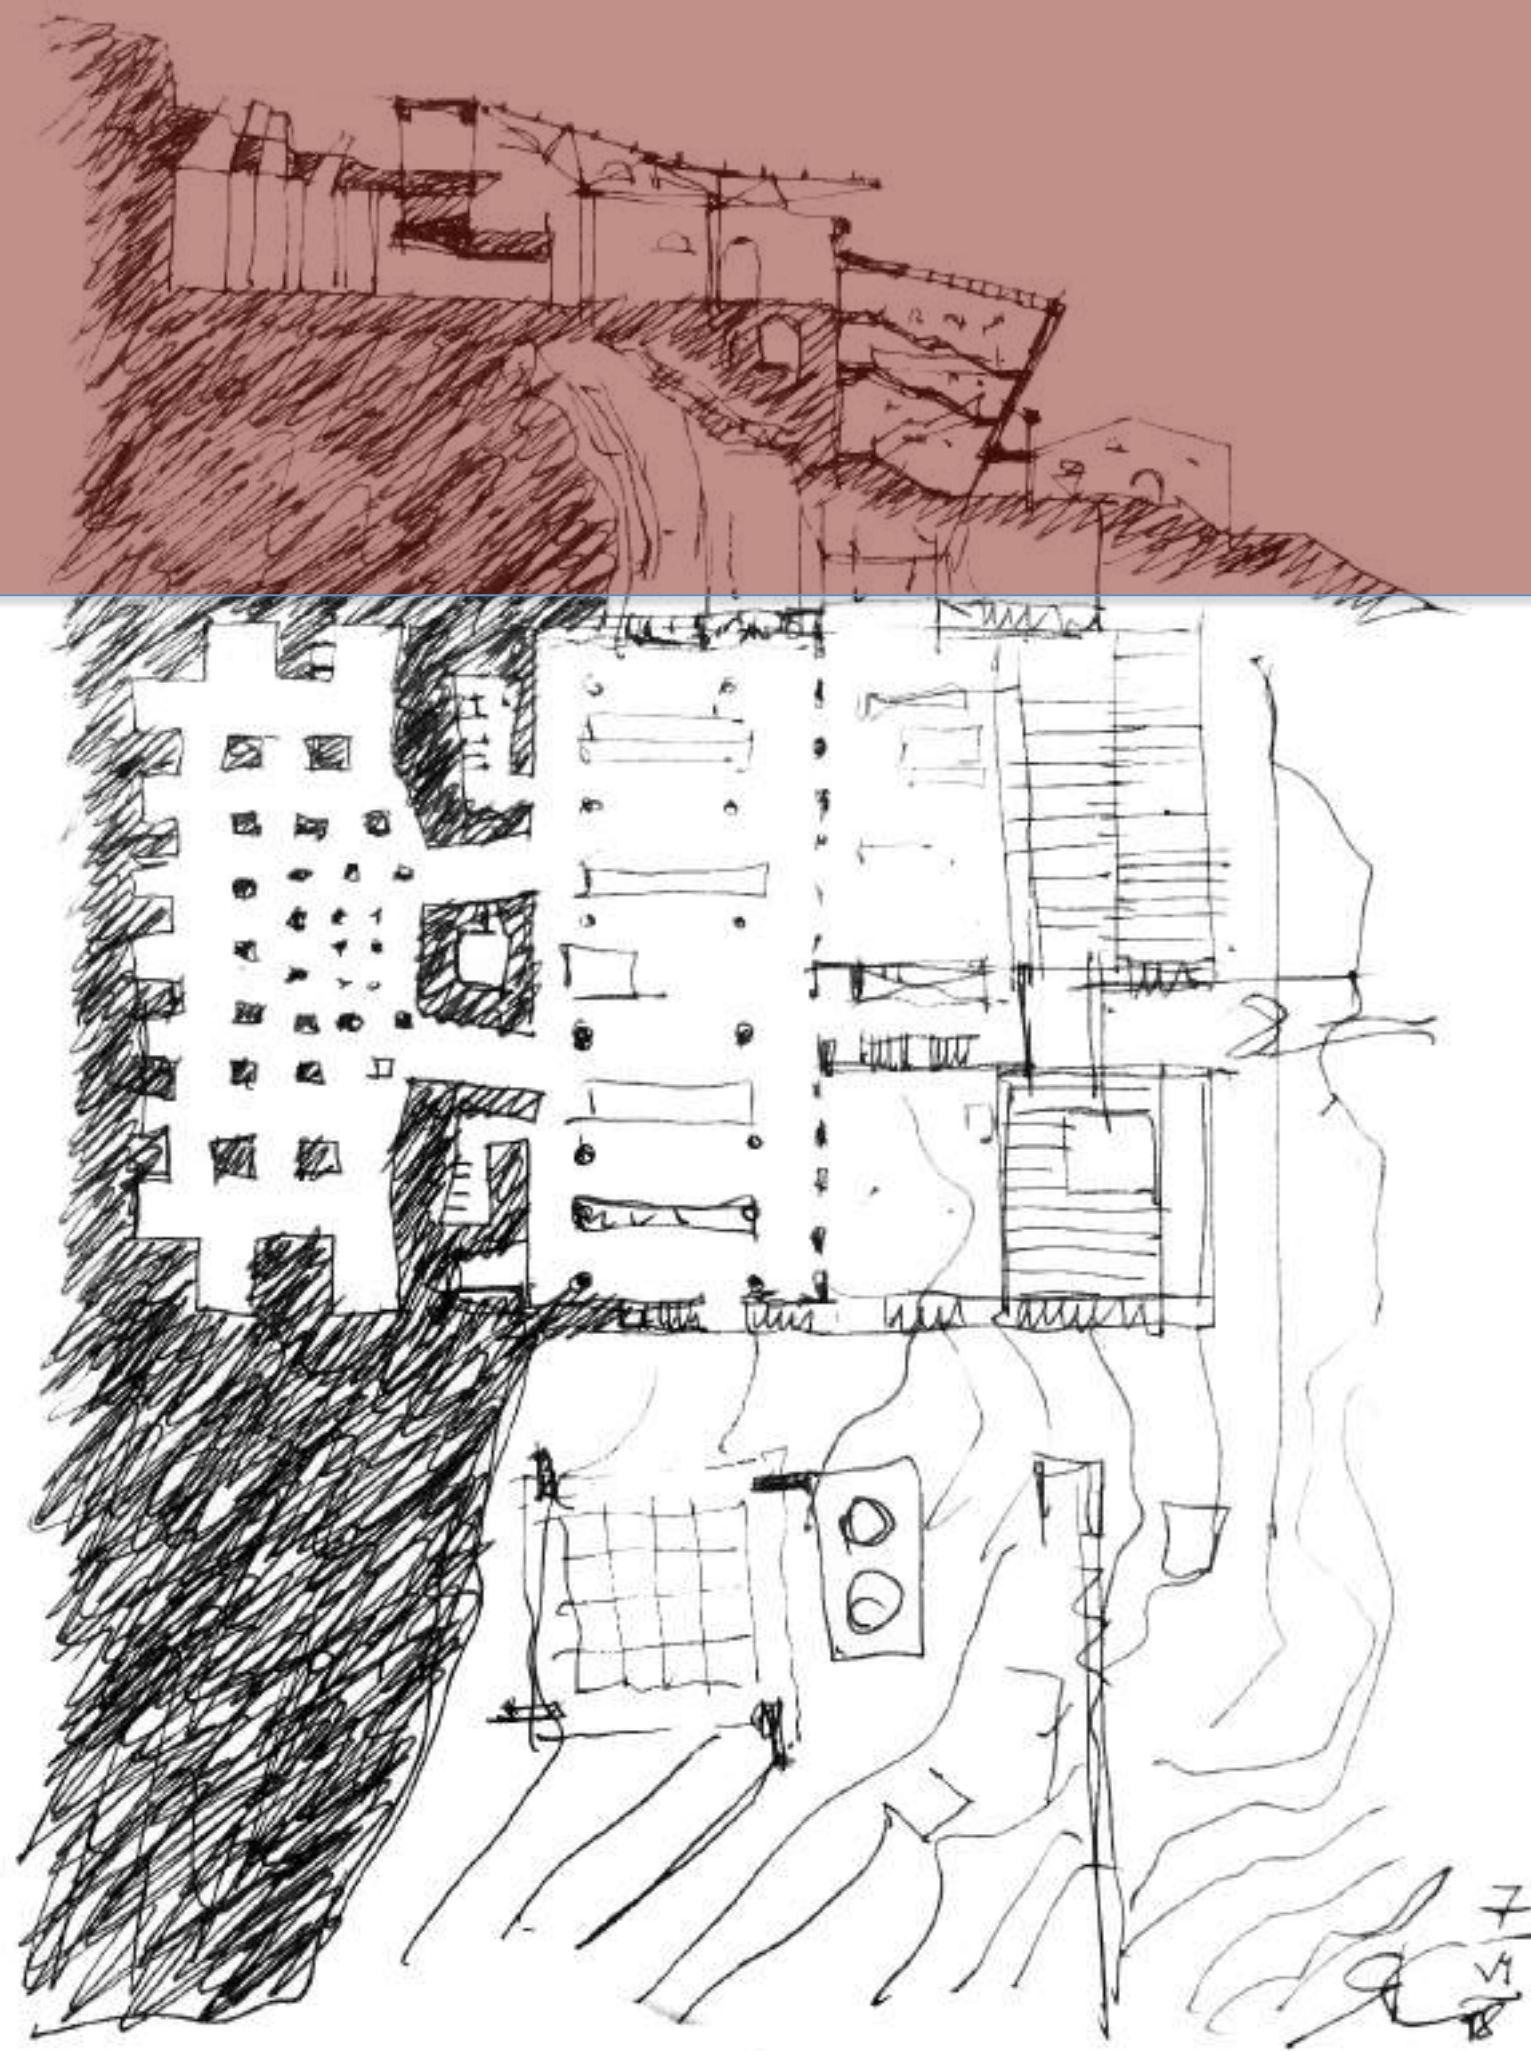

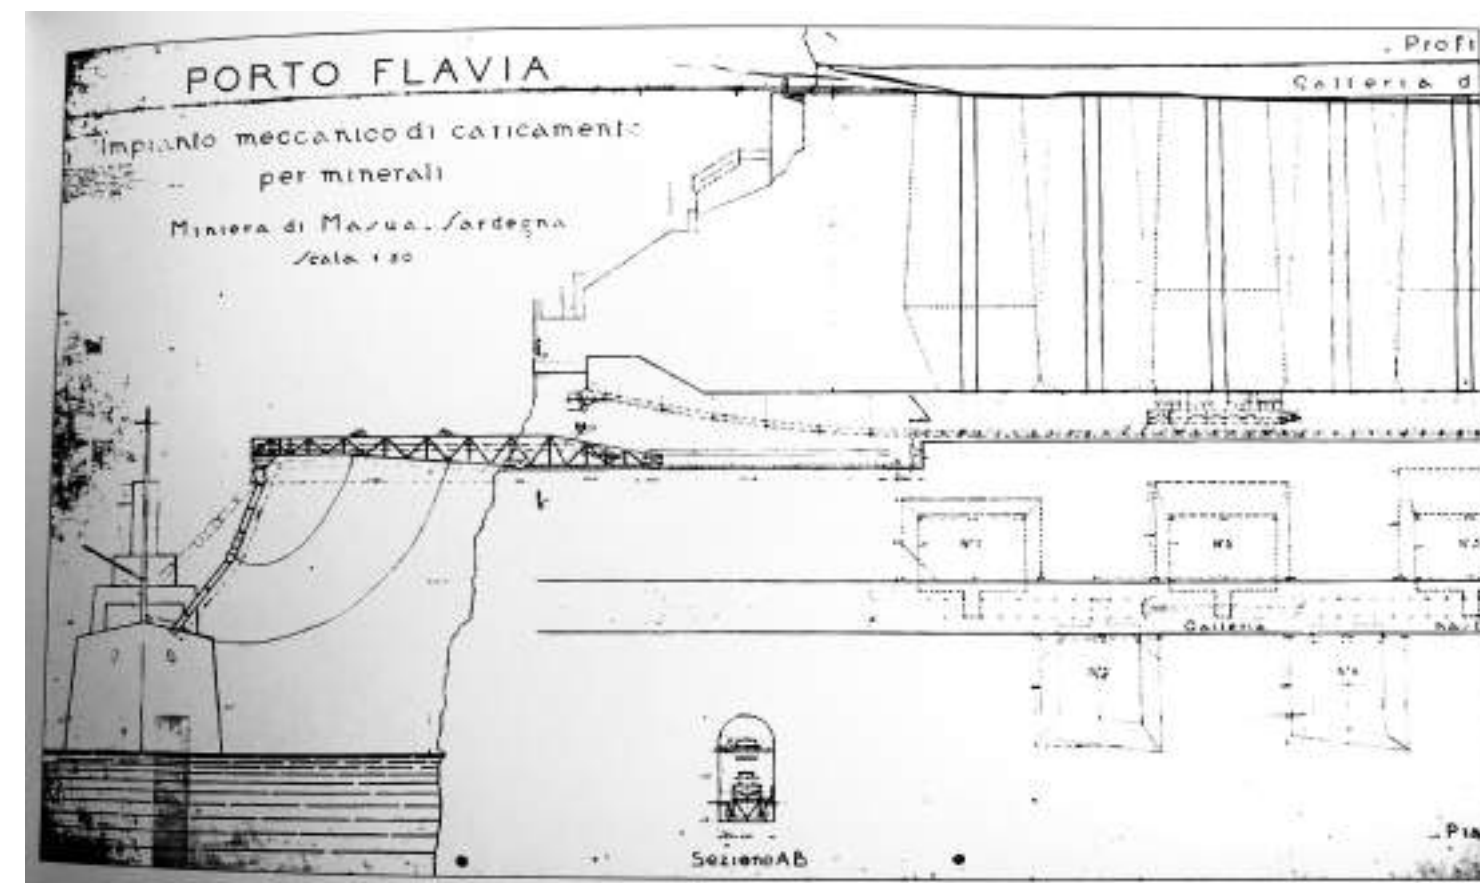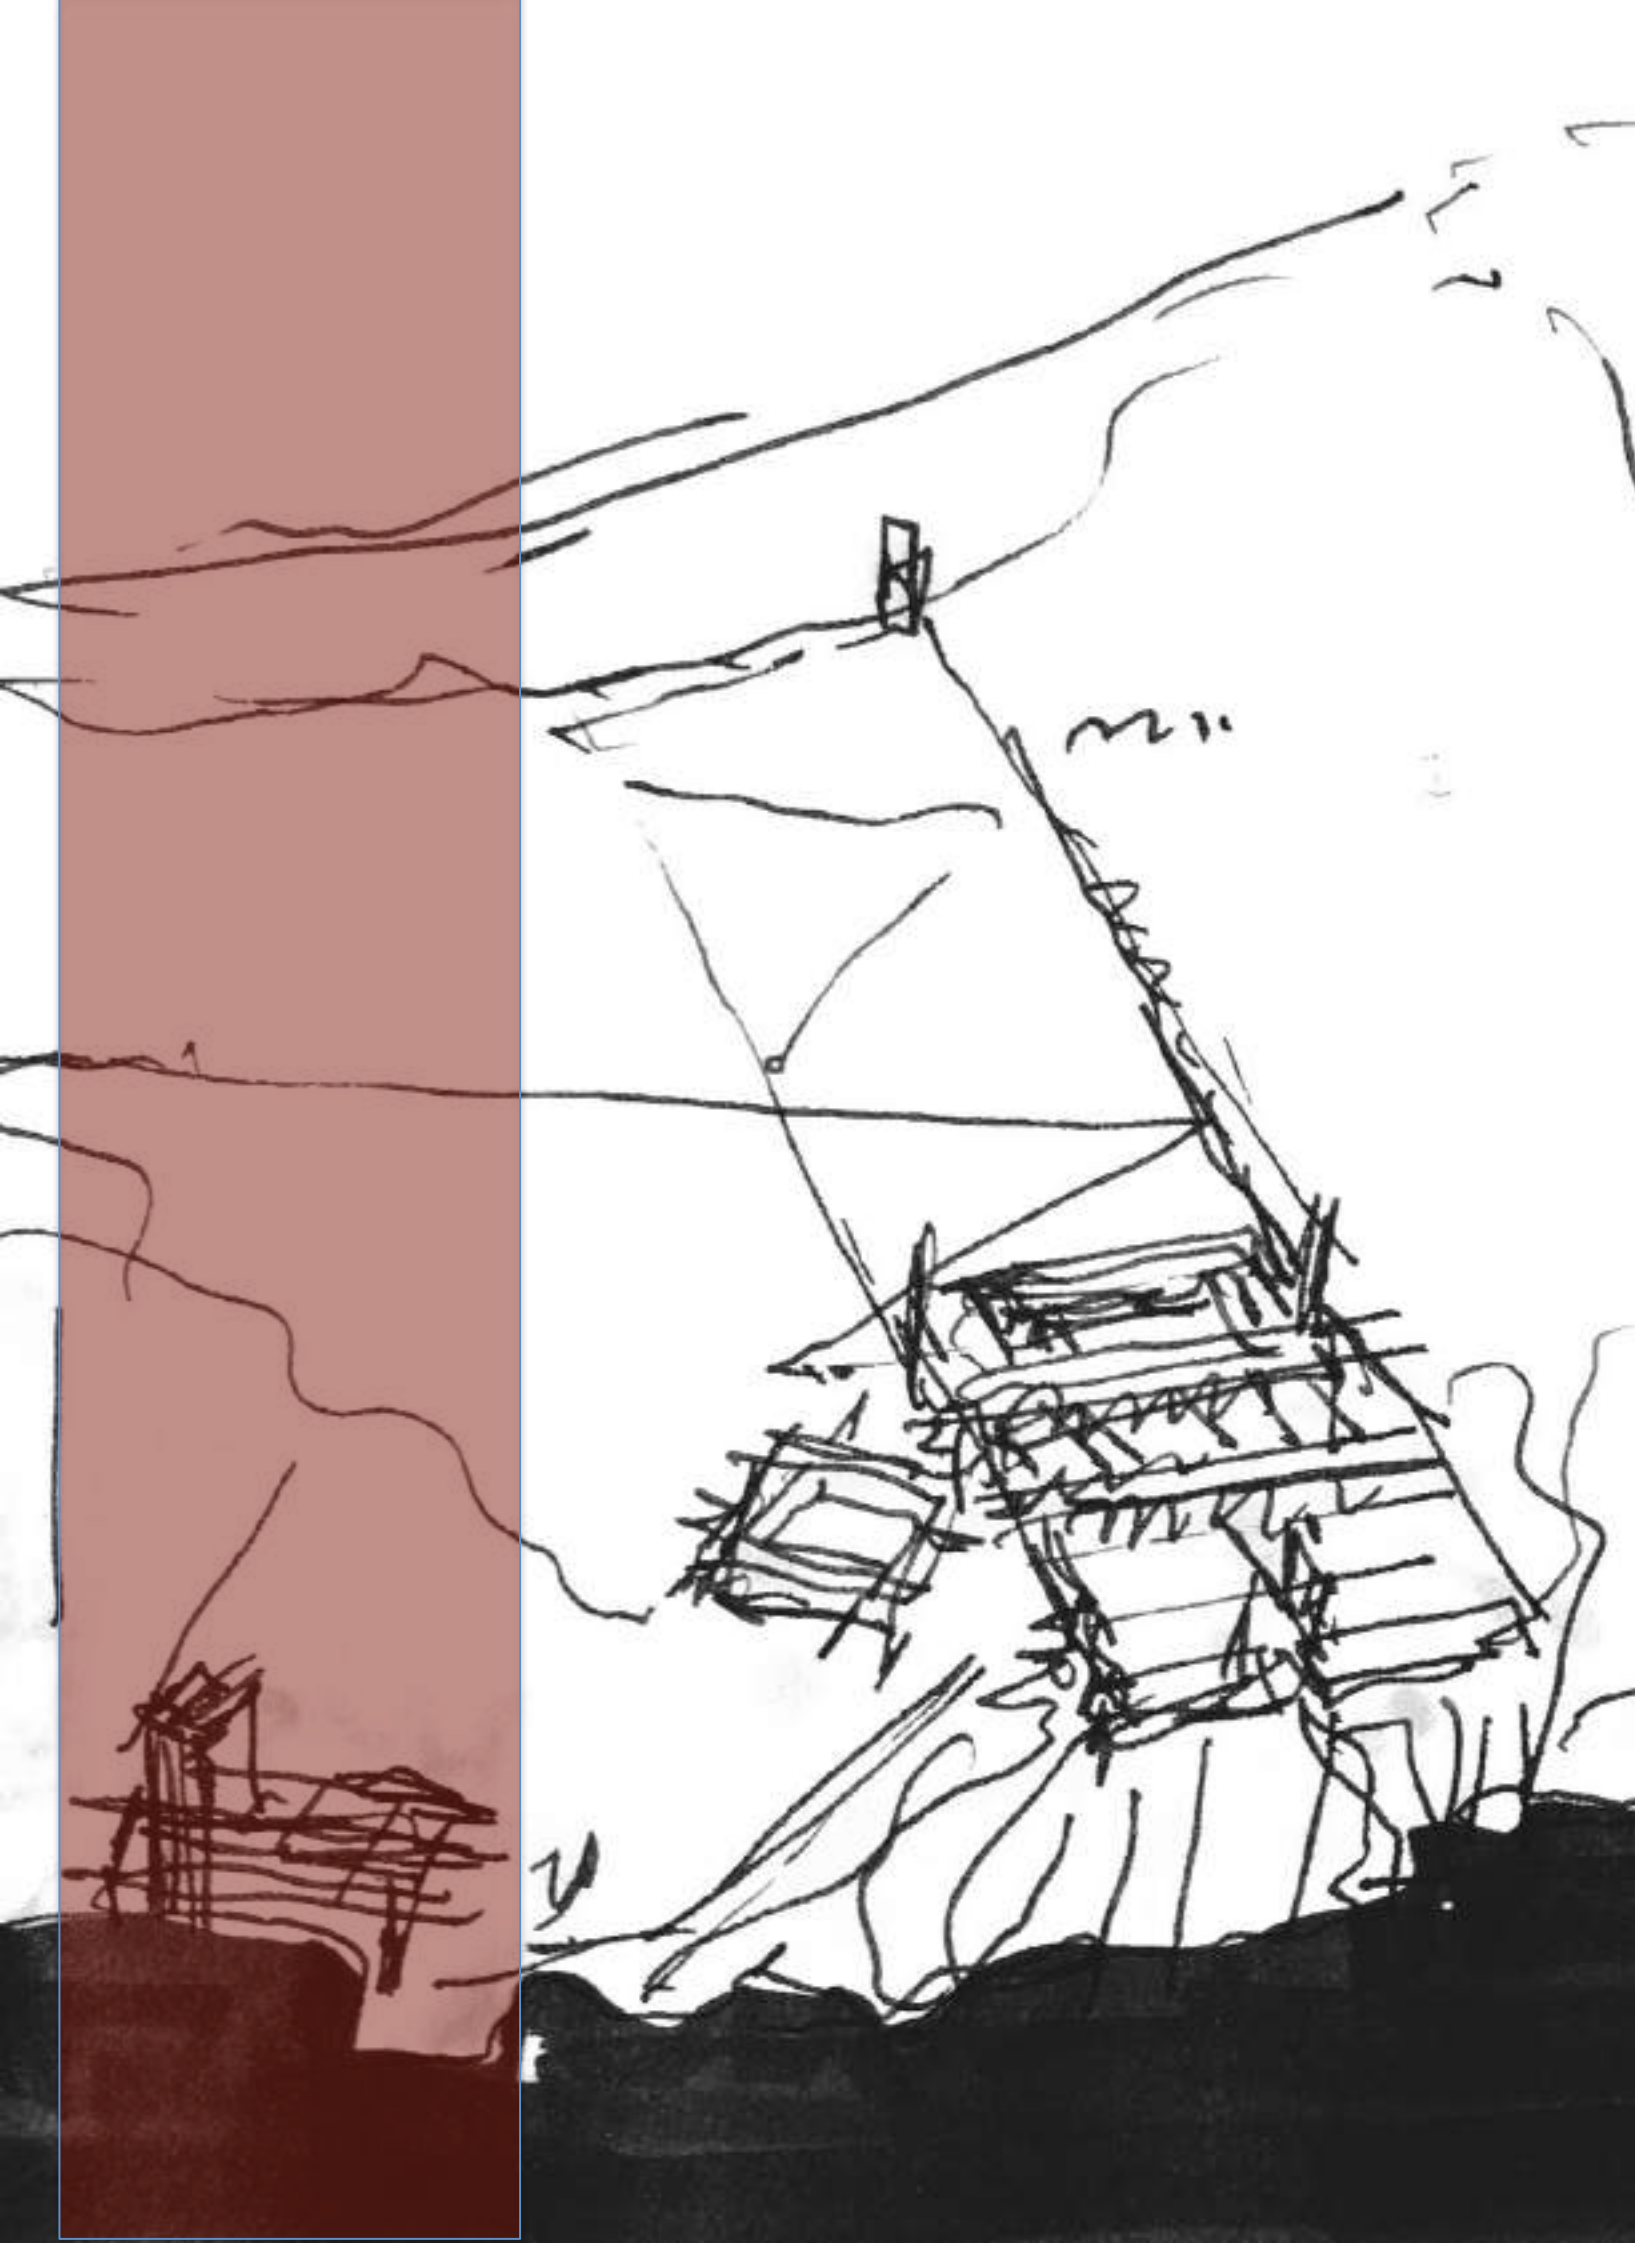









PAESAGGI MINERARI IV/2018

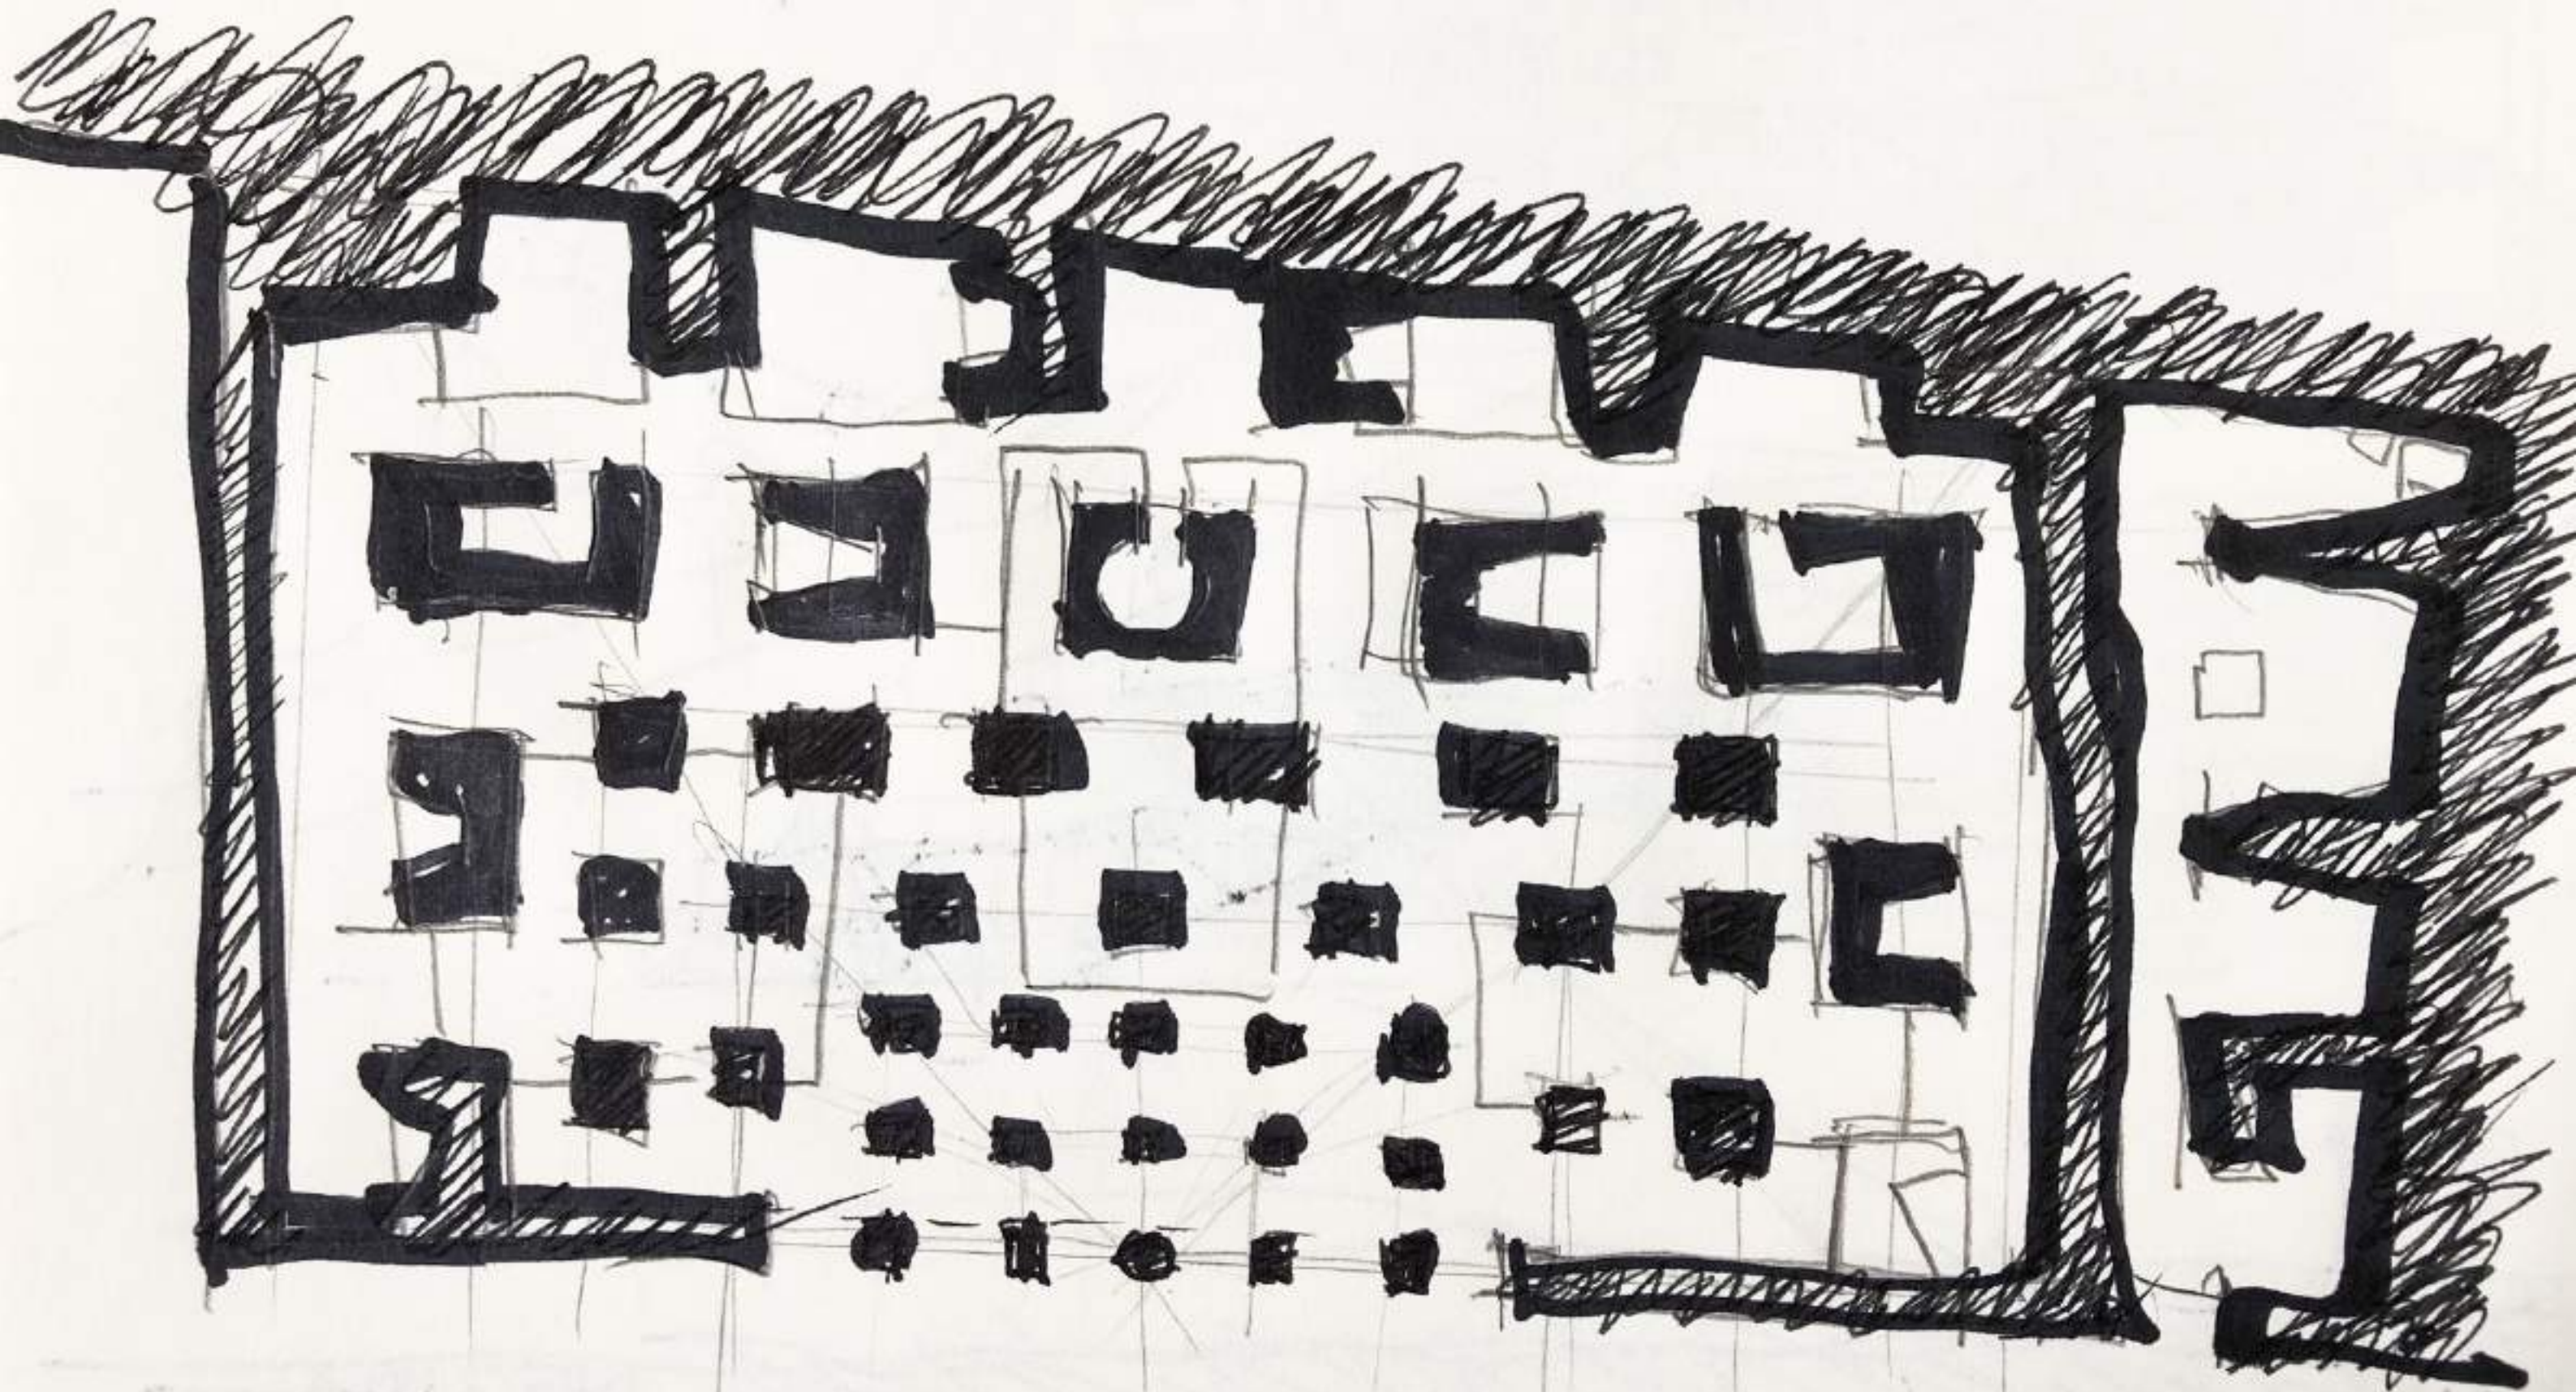



PAESAGGI MINERARI 1X/2018

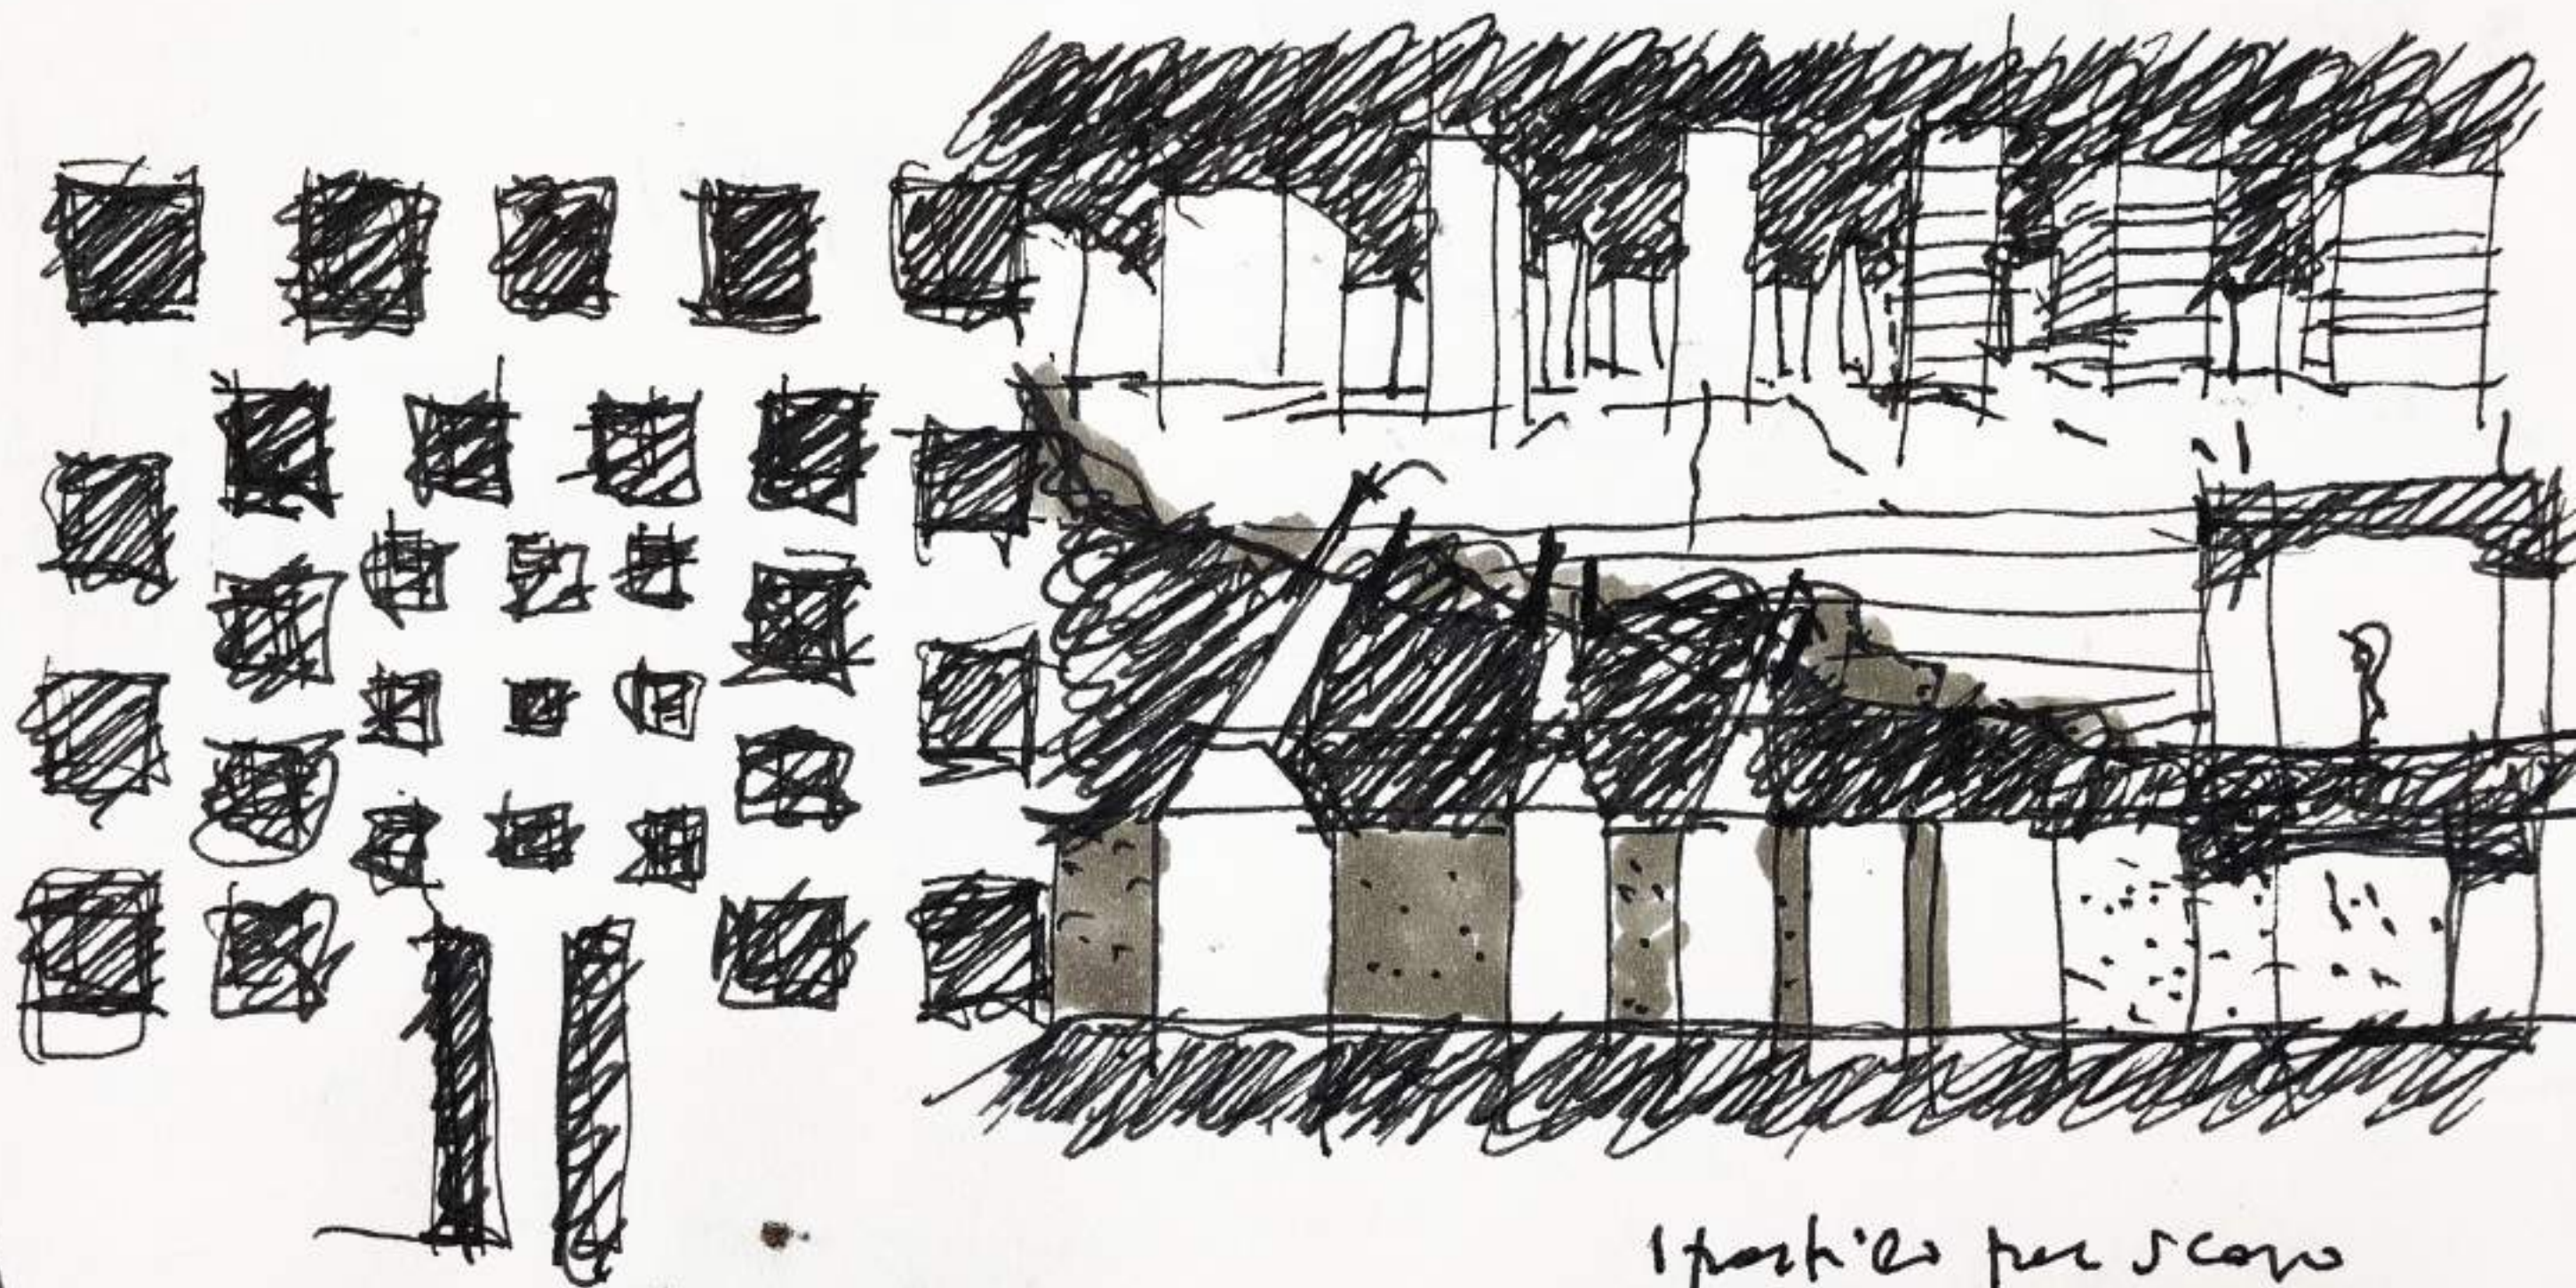



1 particle per 5 core

6. elien

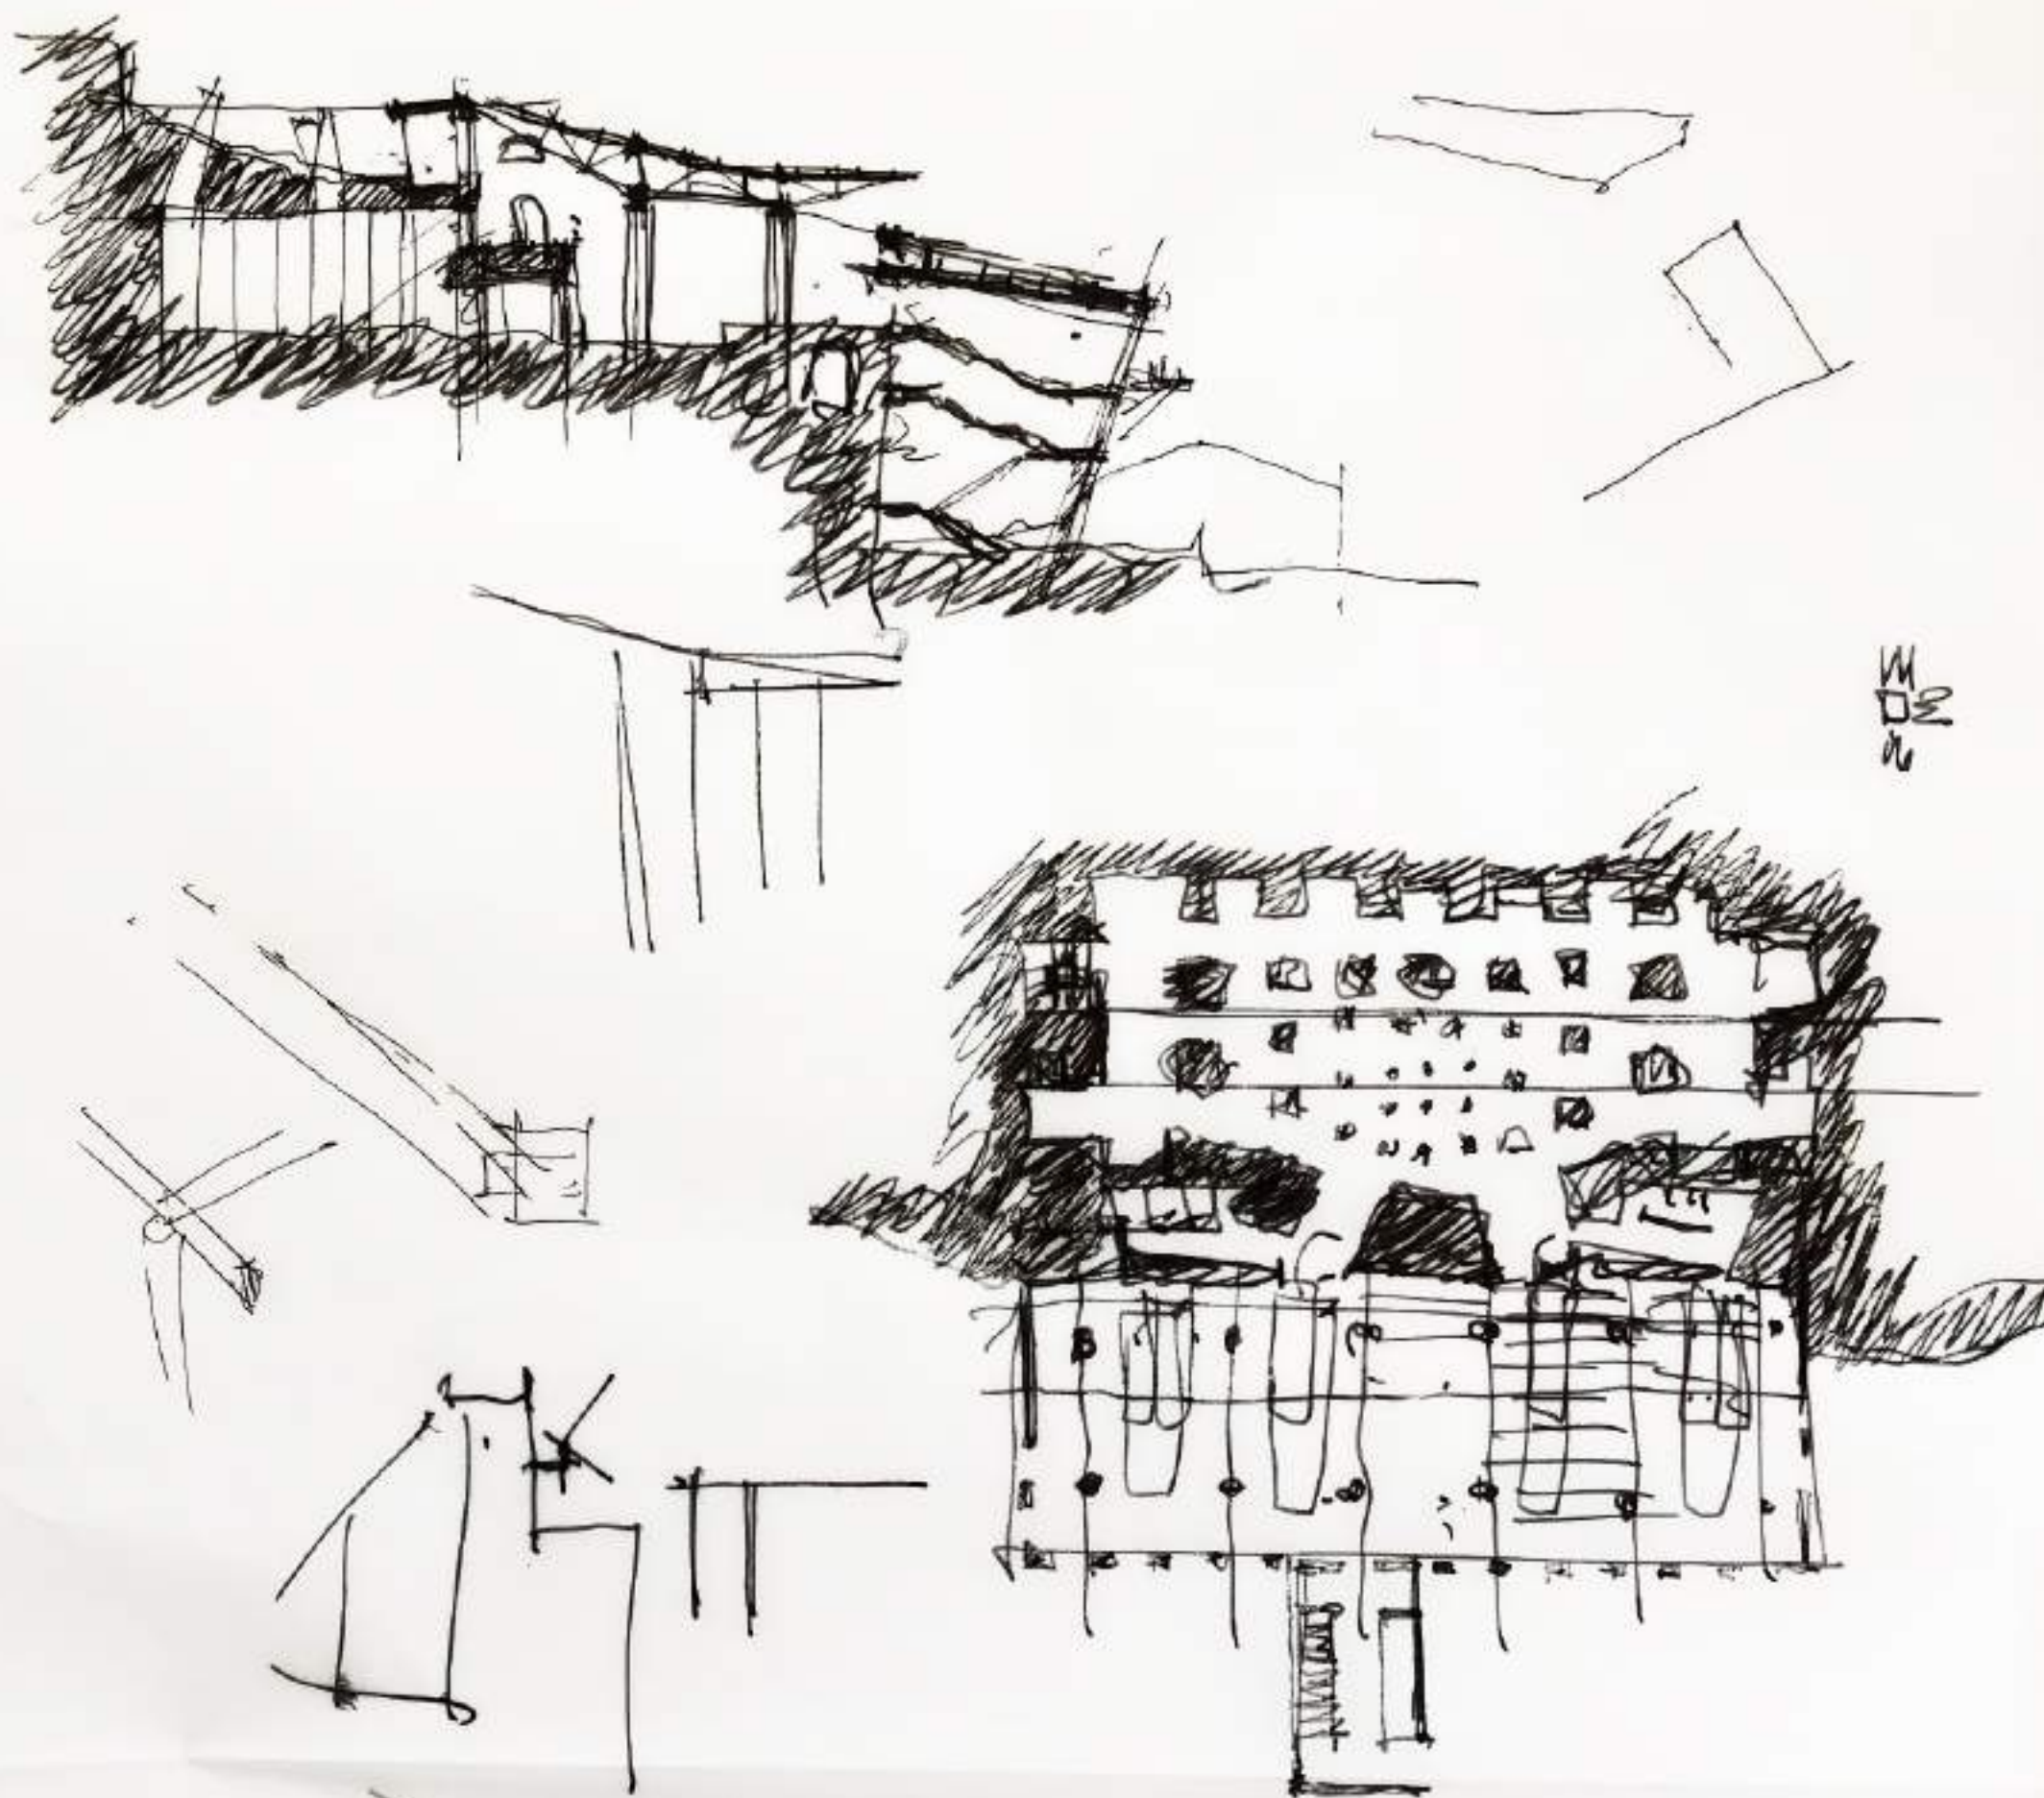


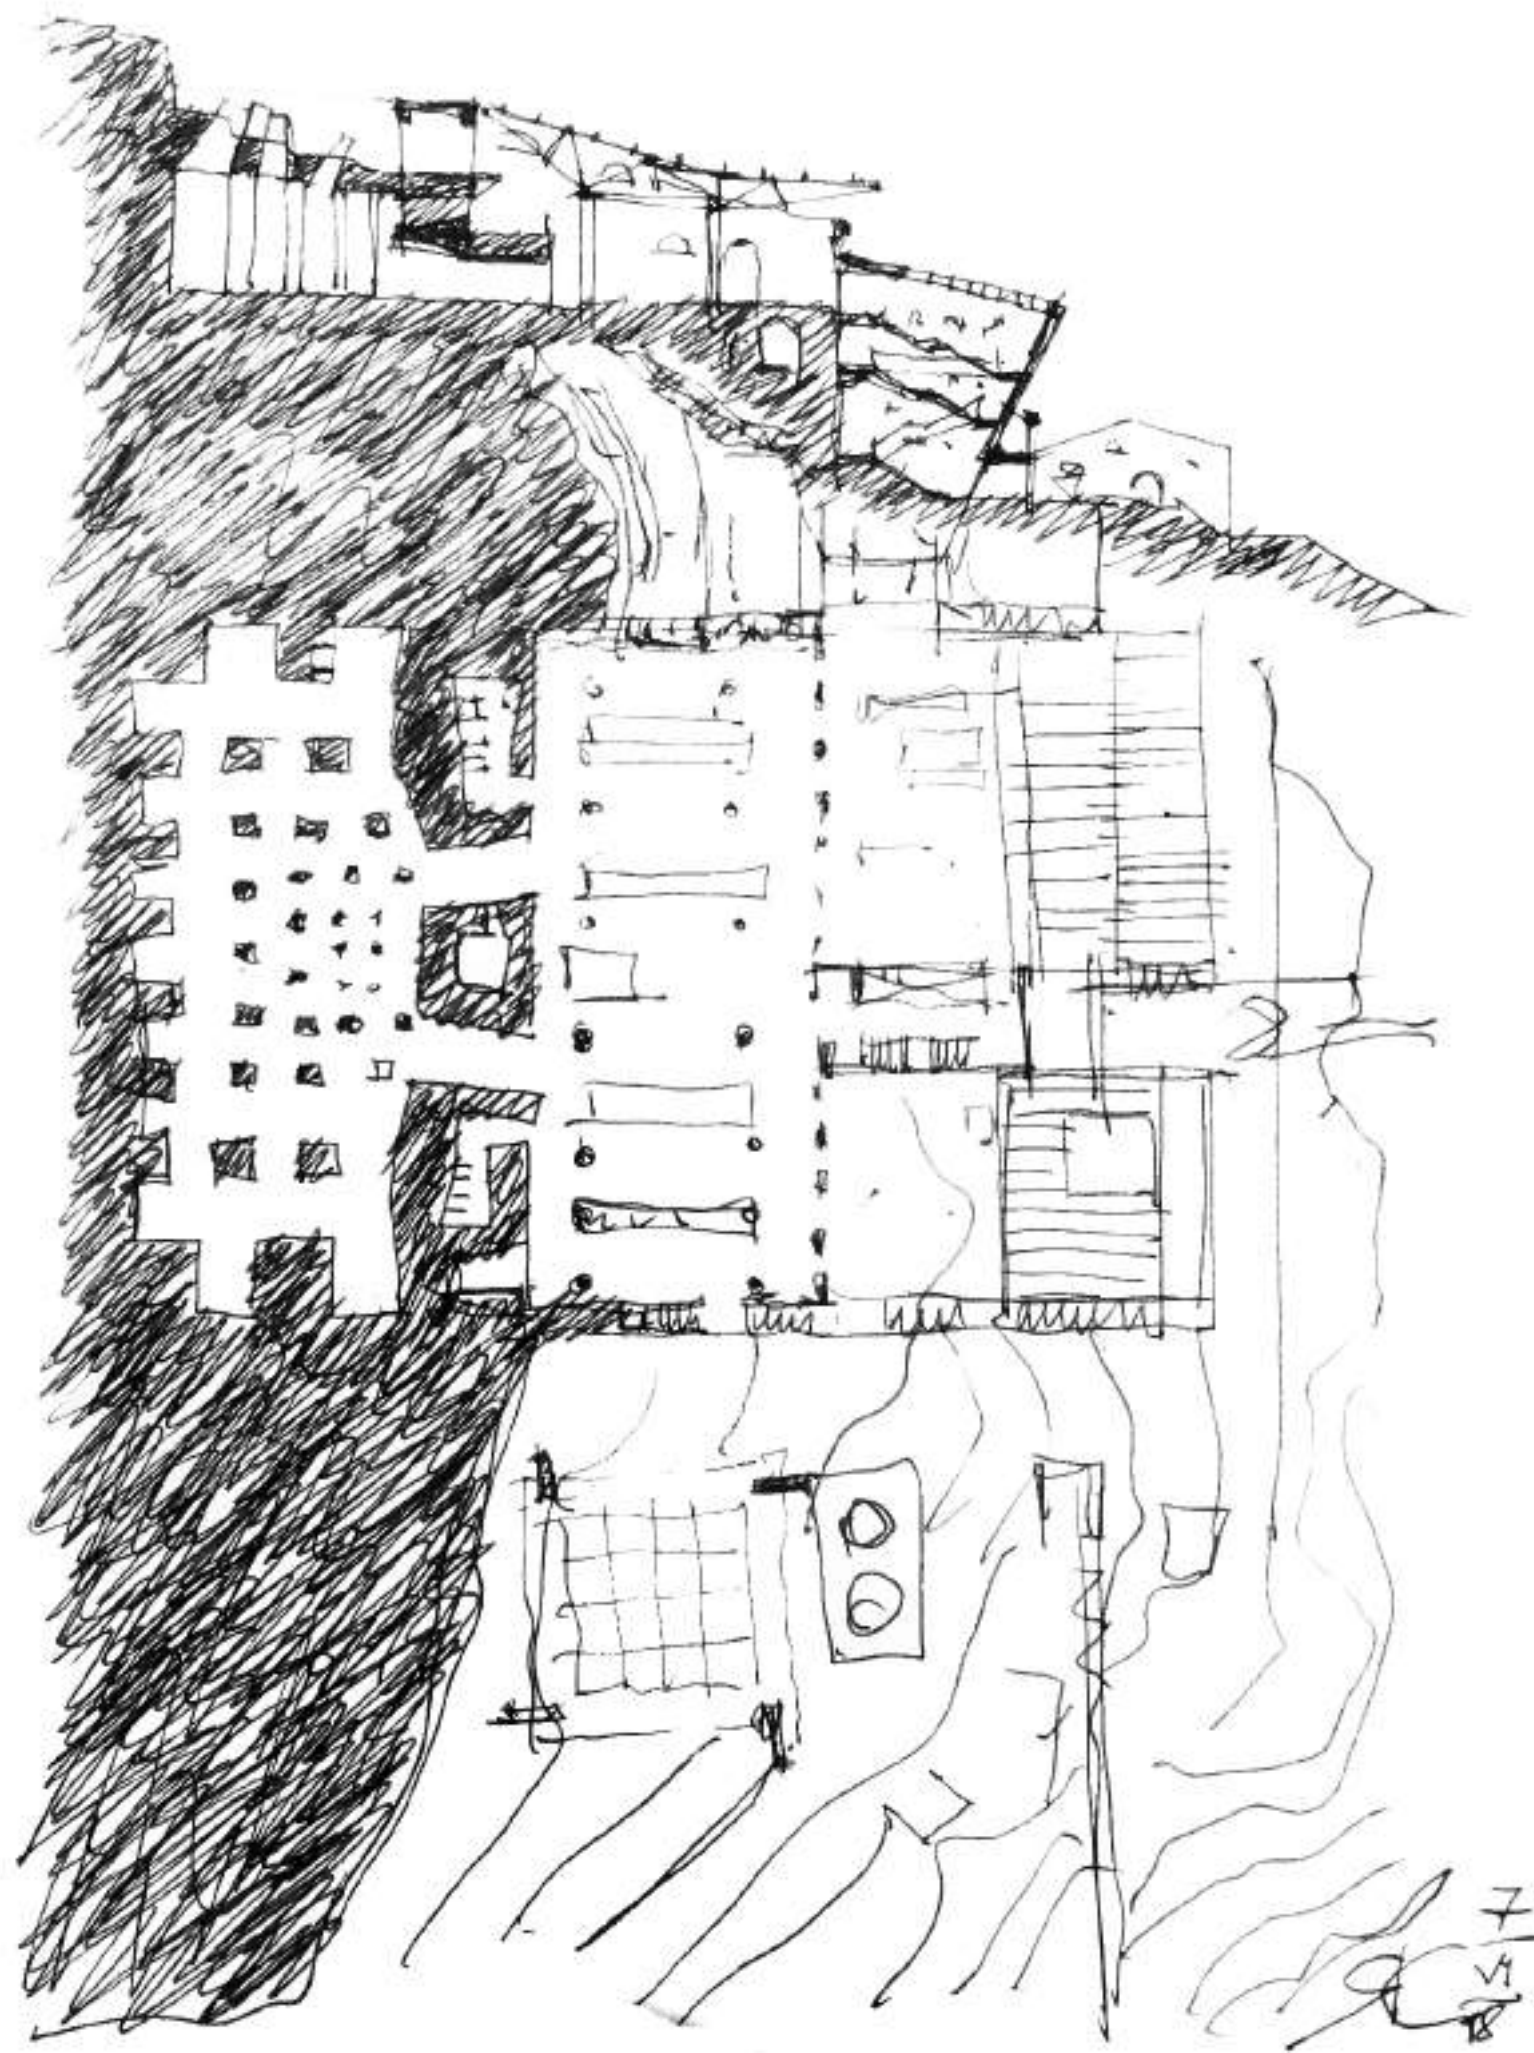

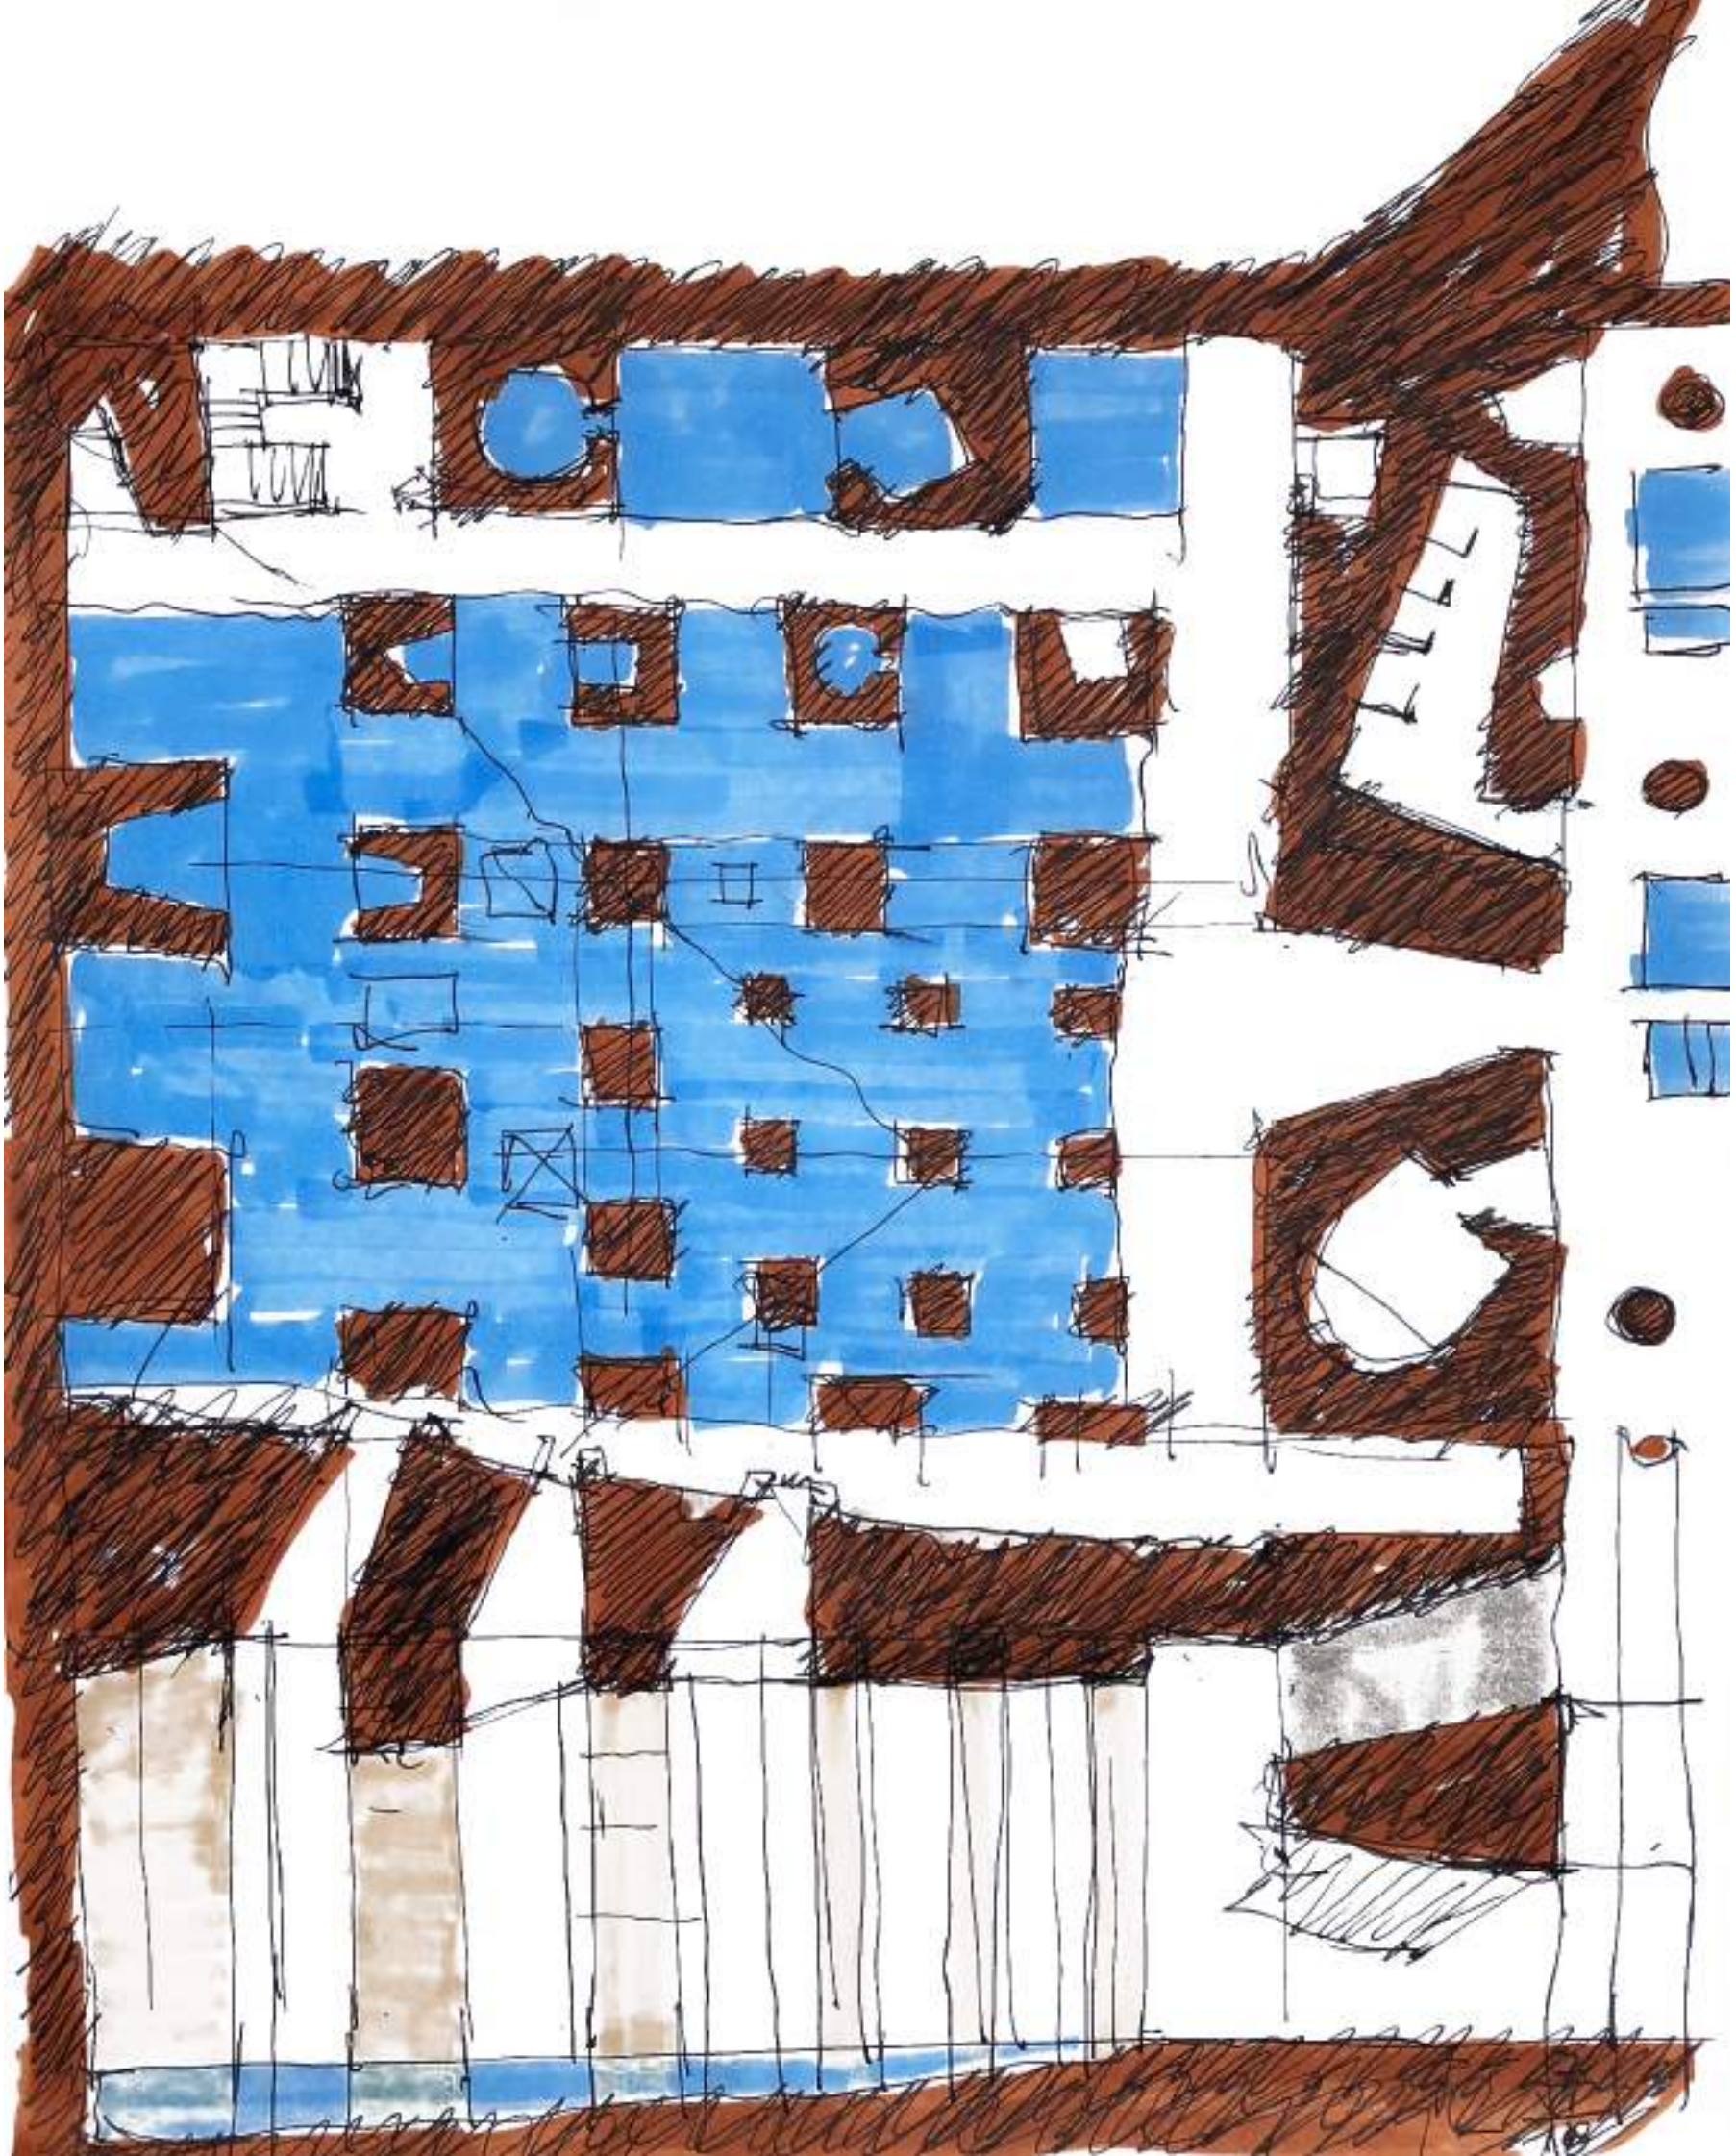


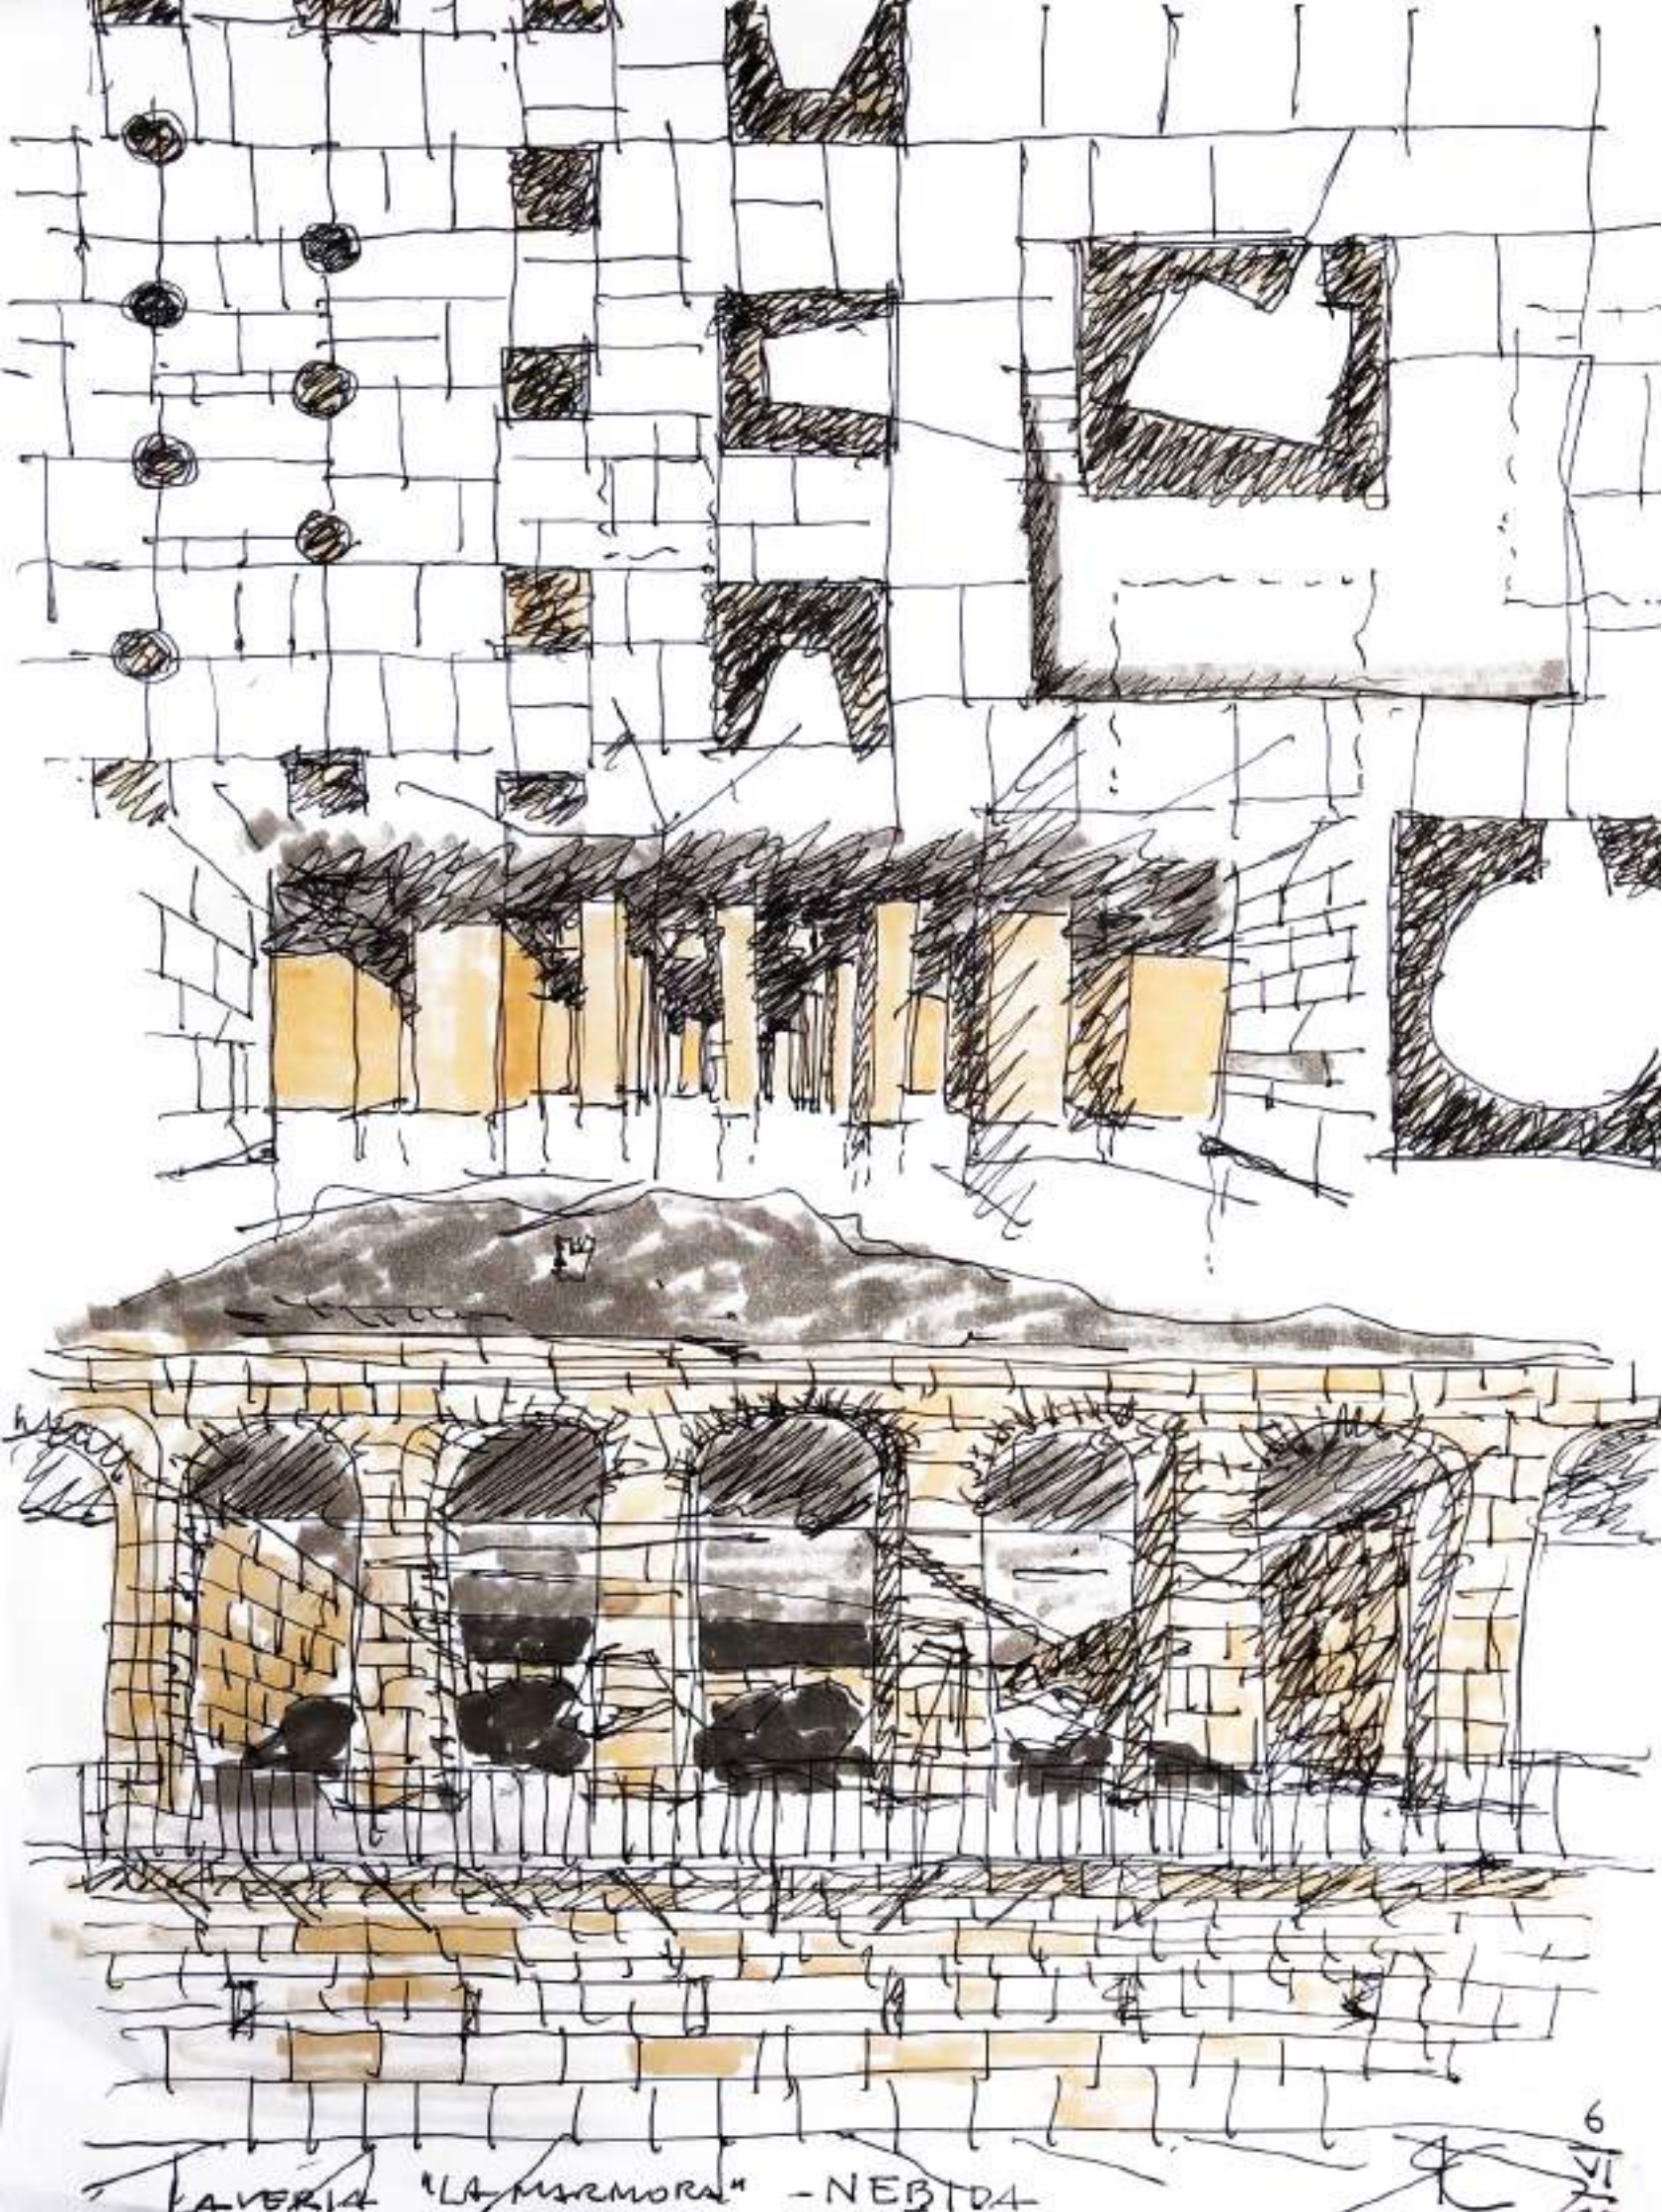


LAVERIA "LA MARMORA" - NEBIDA

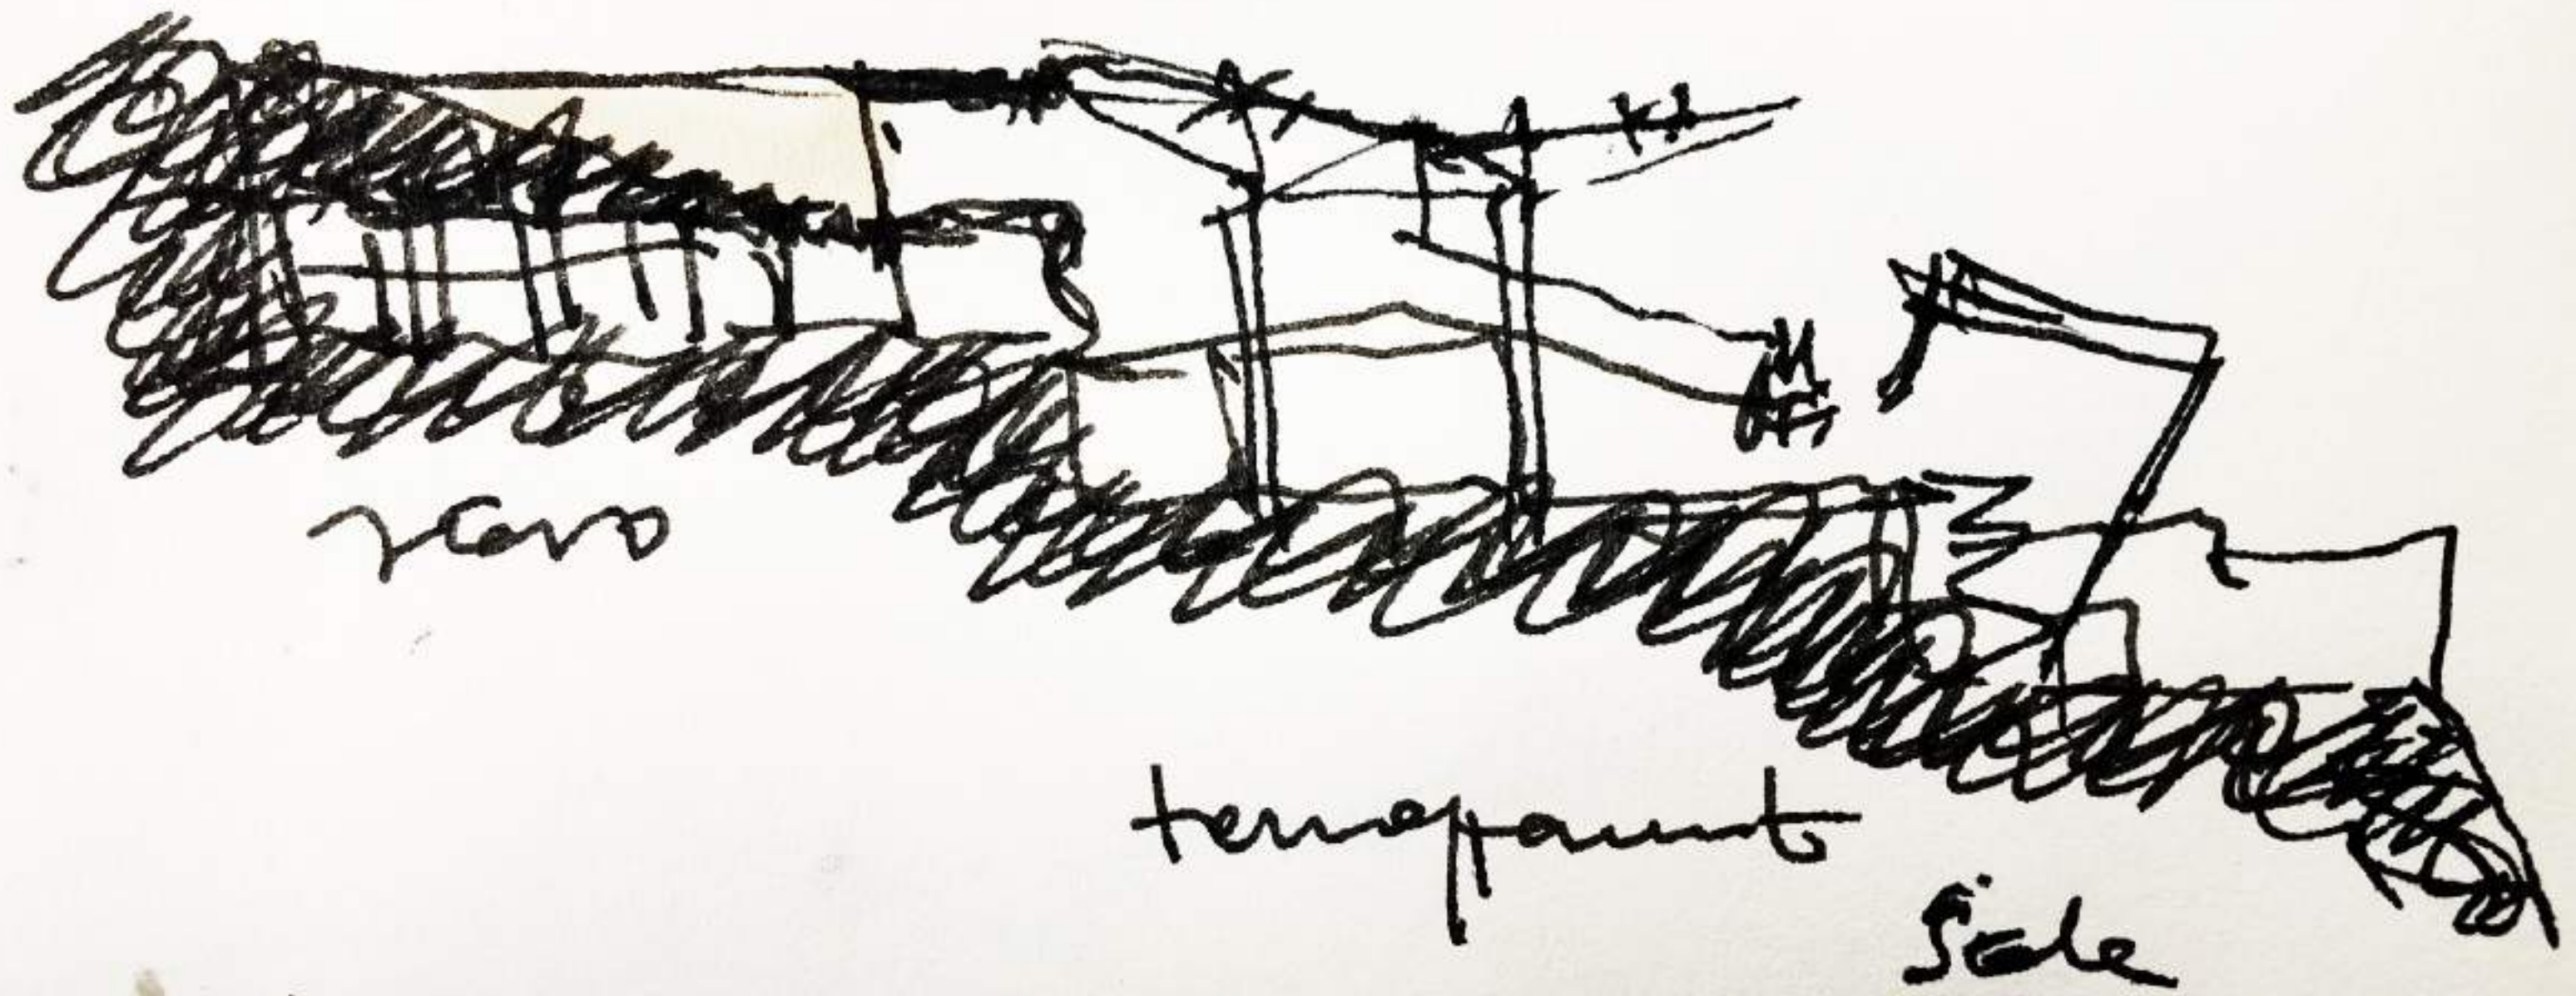


carte scrite

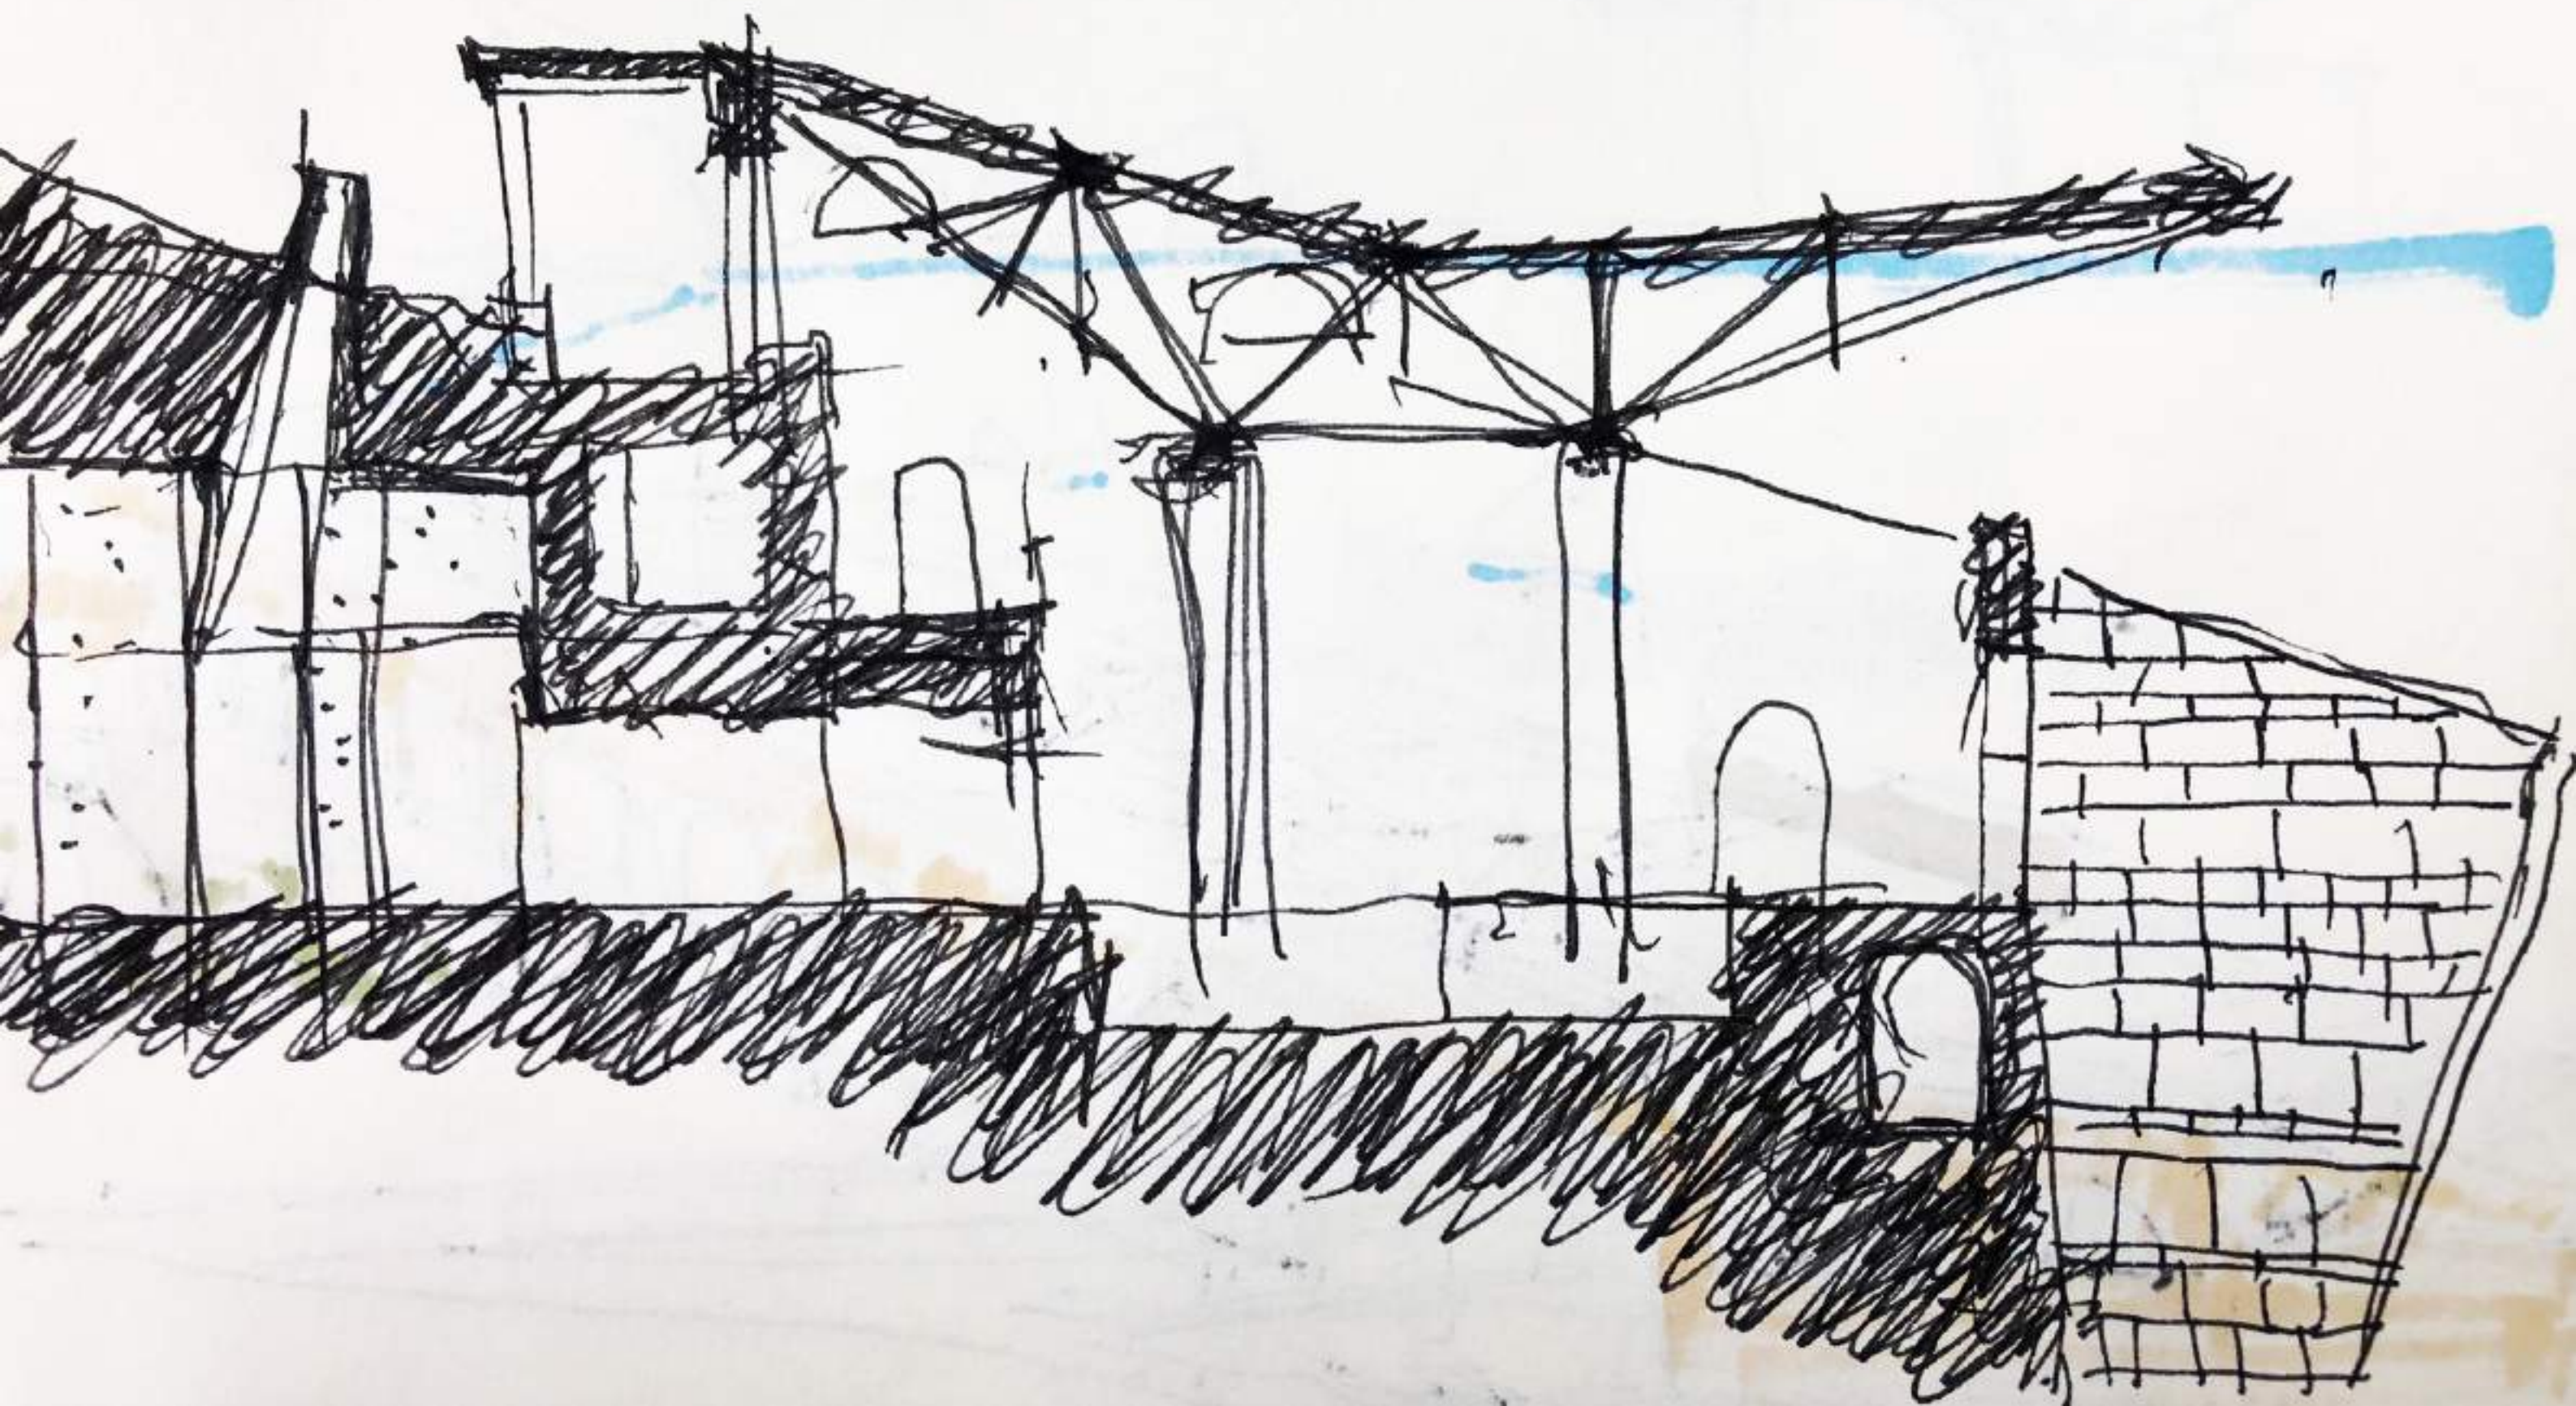




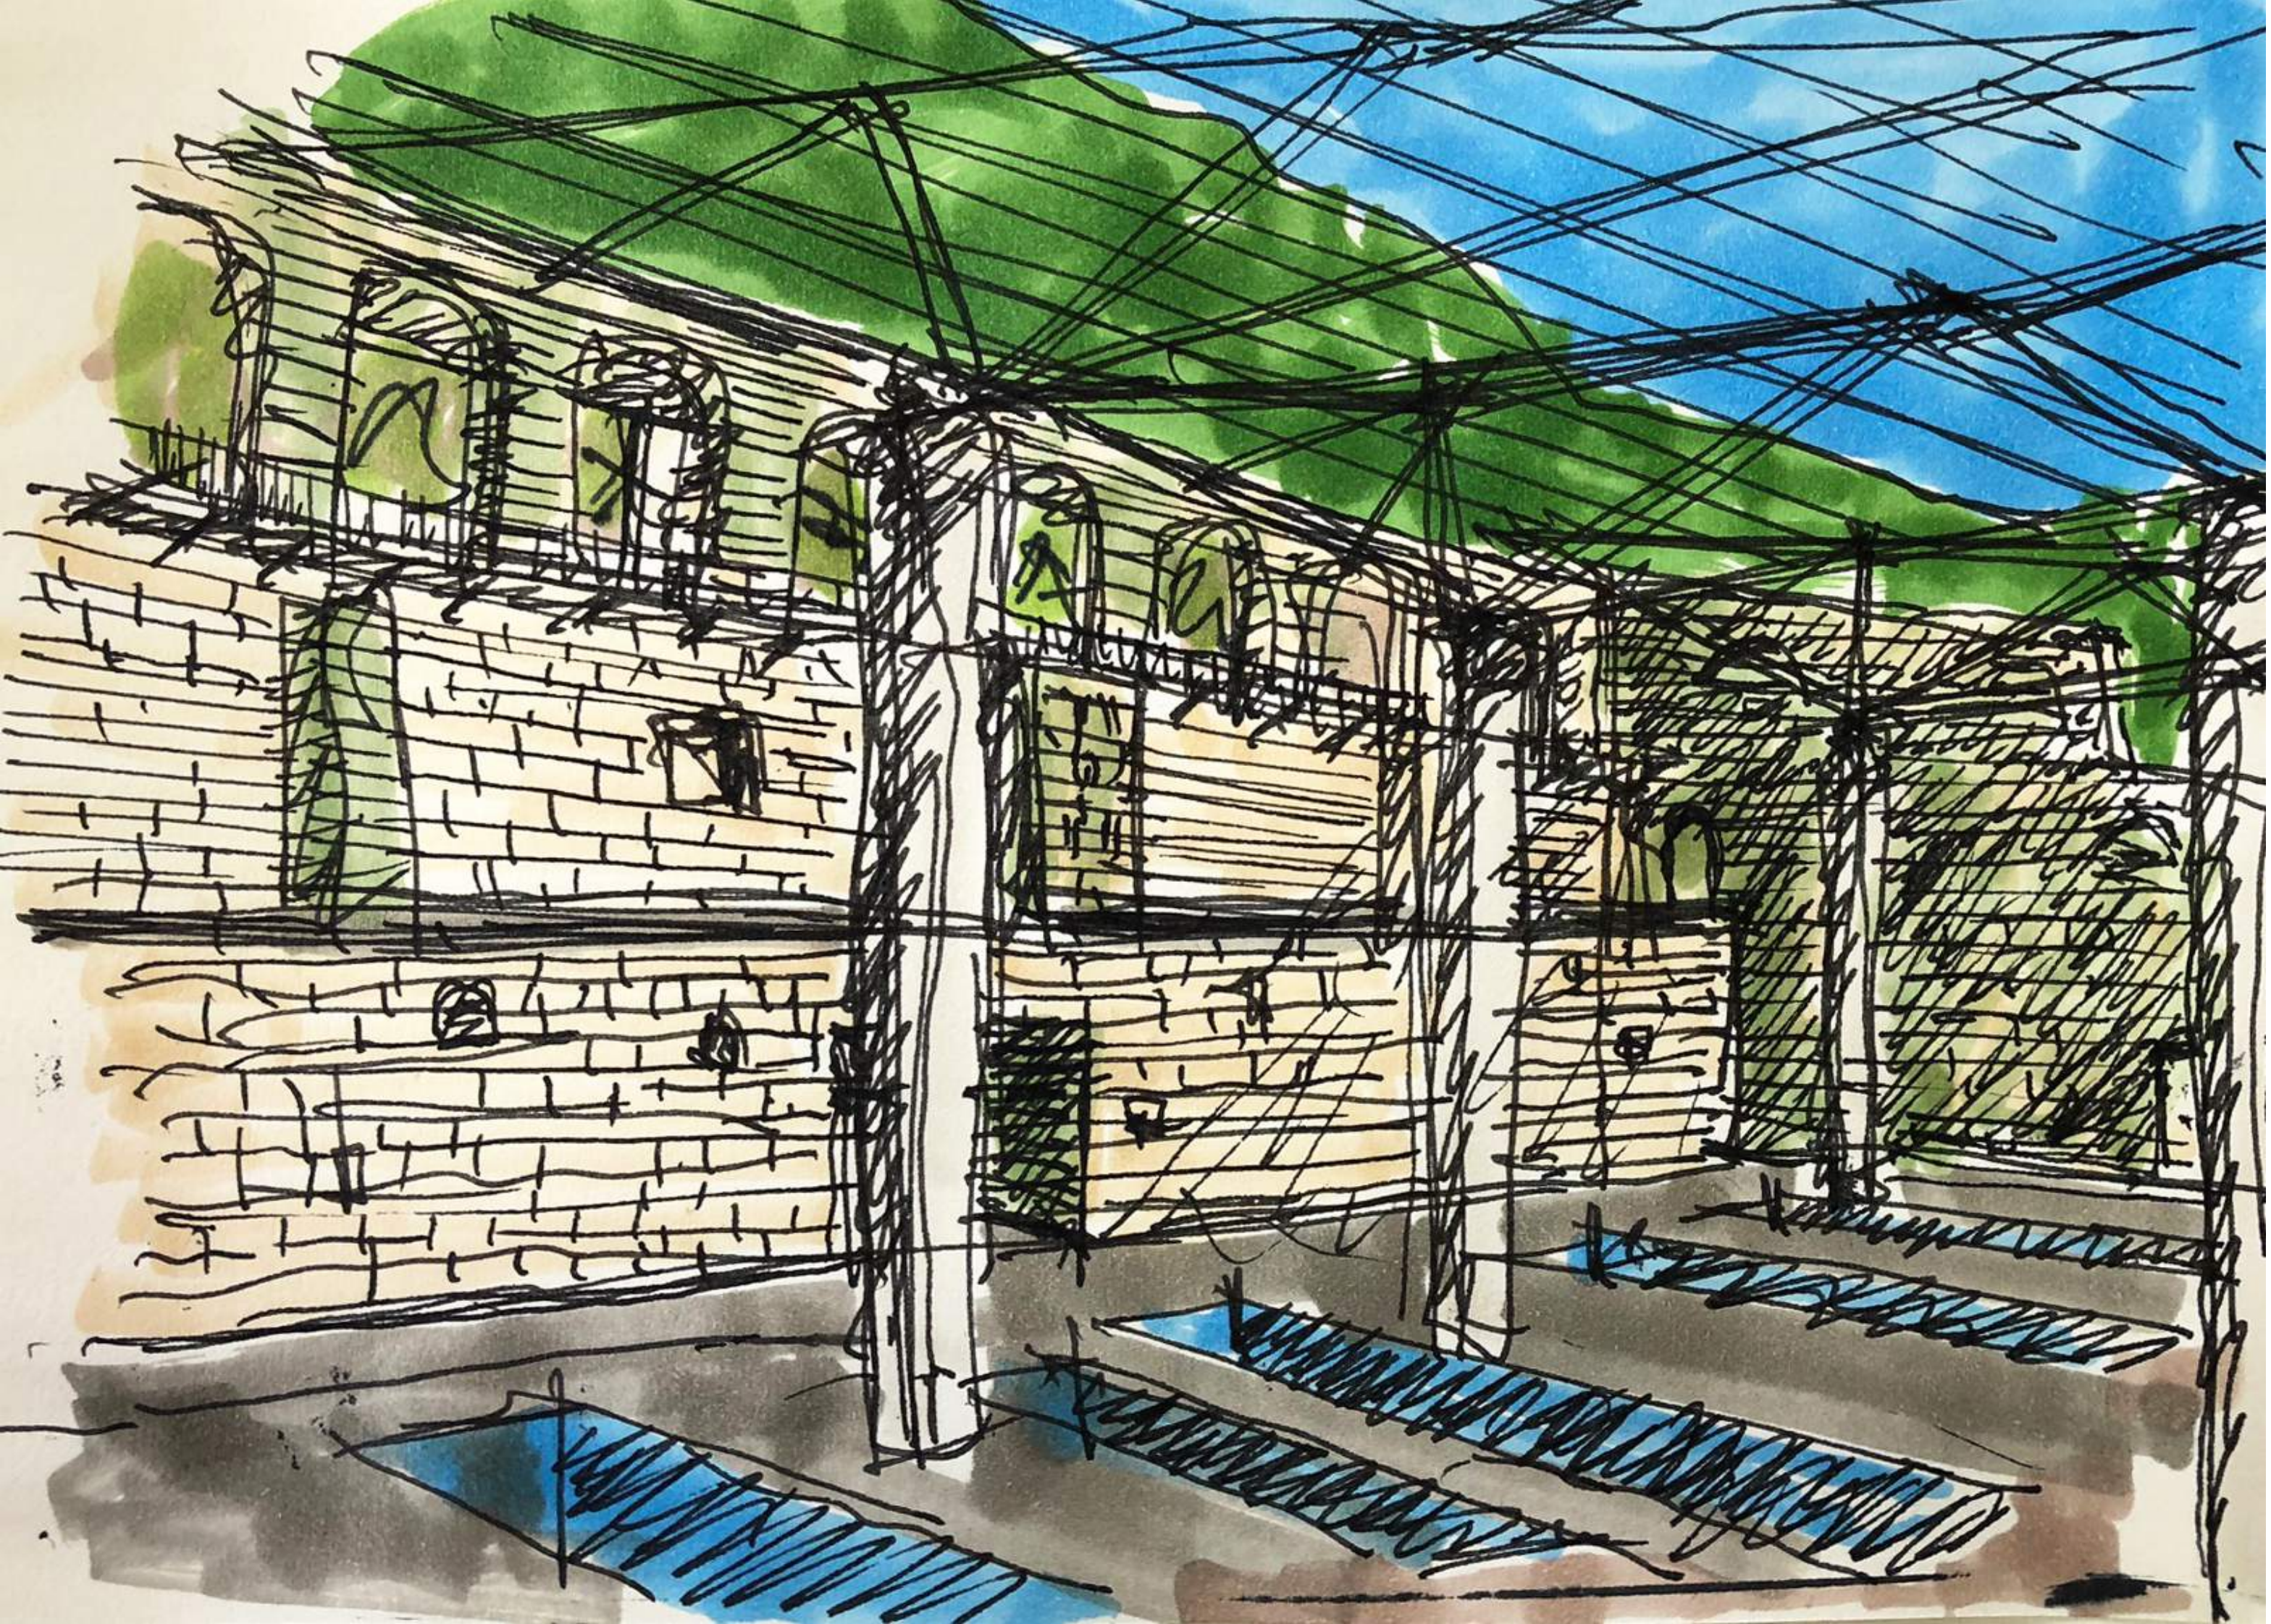


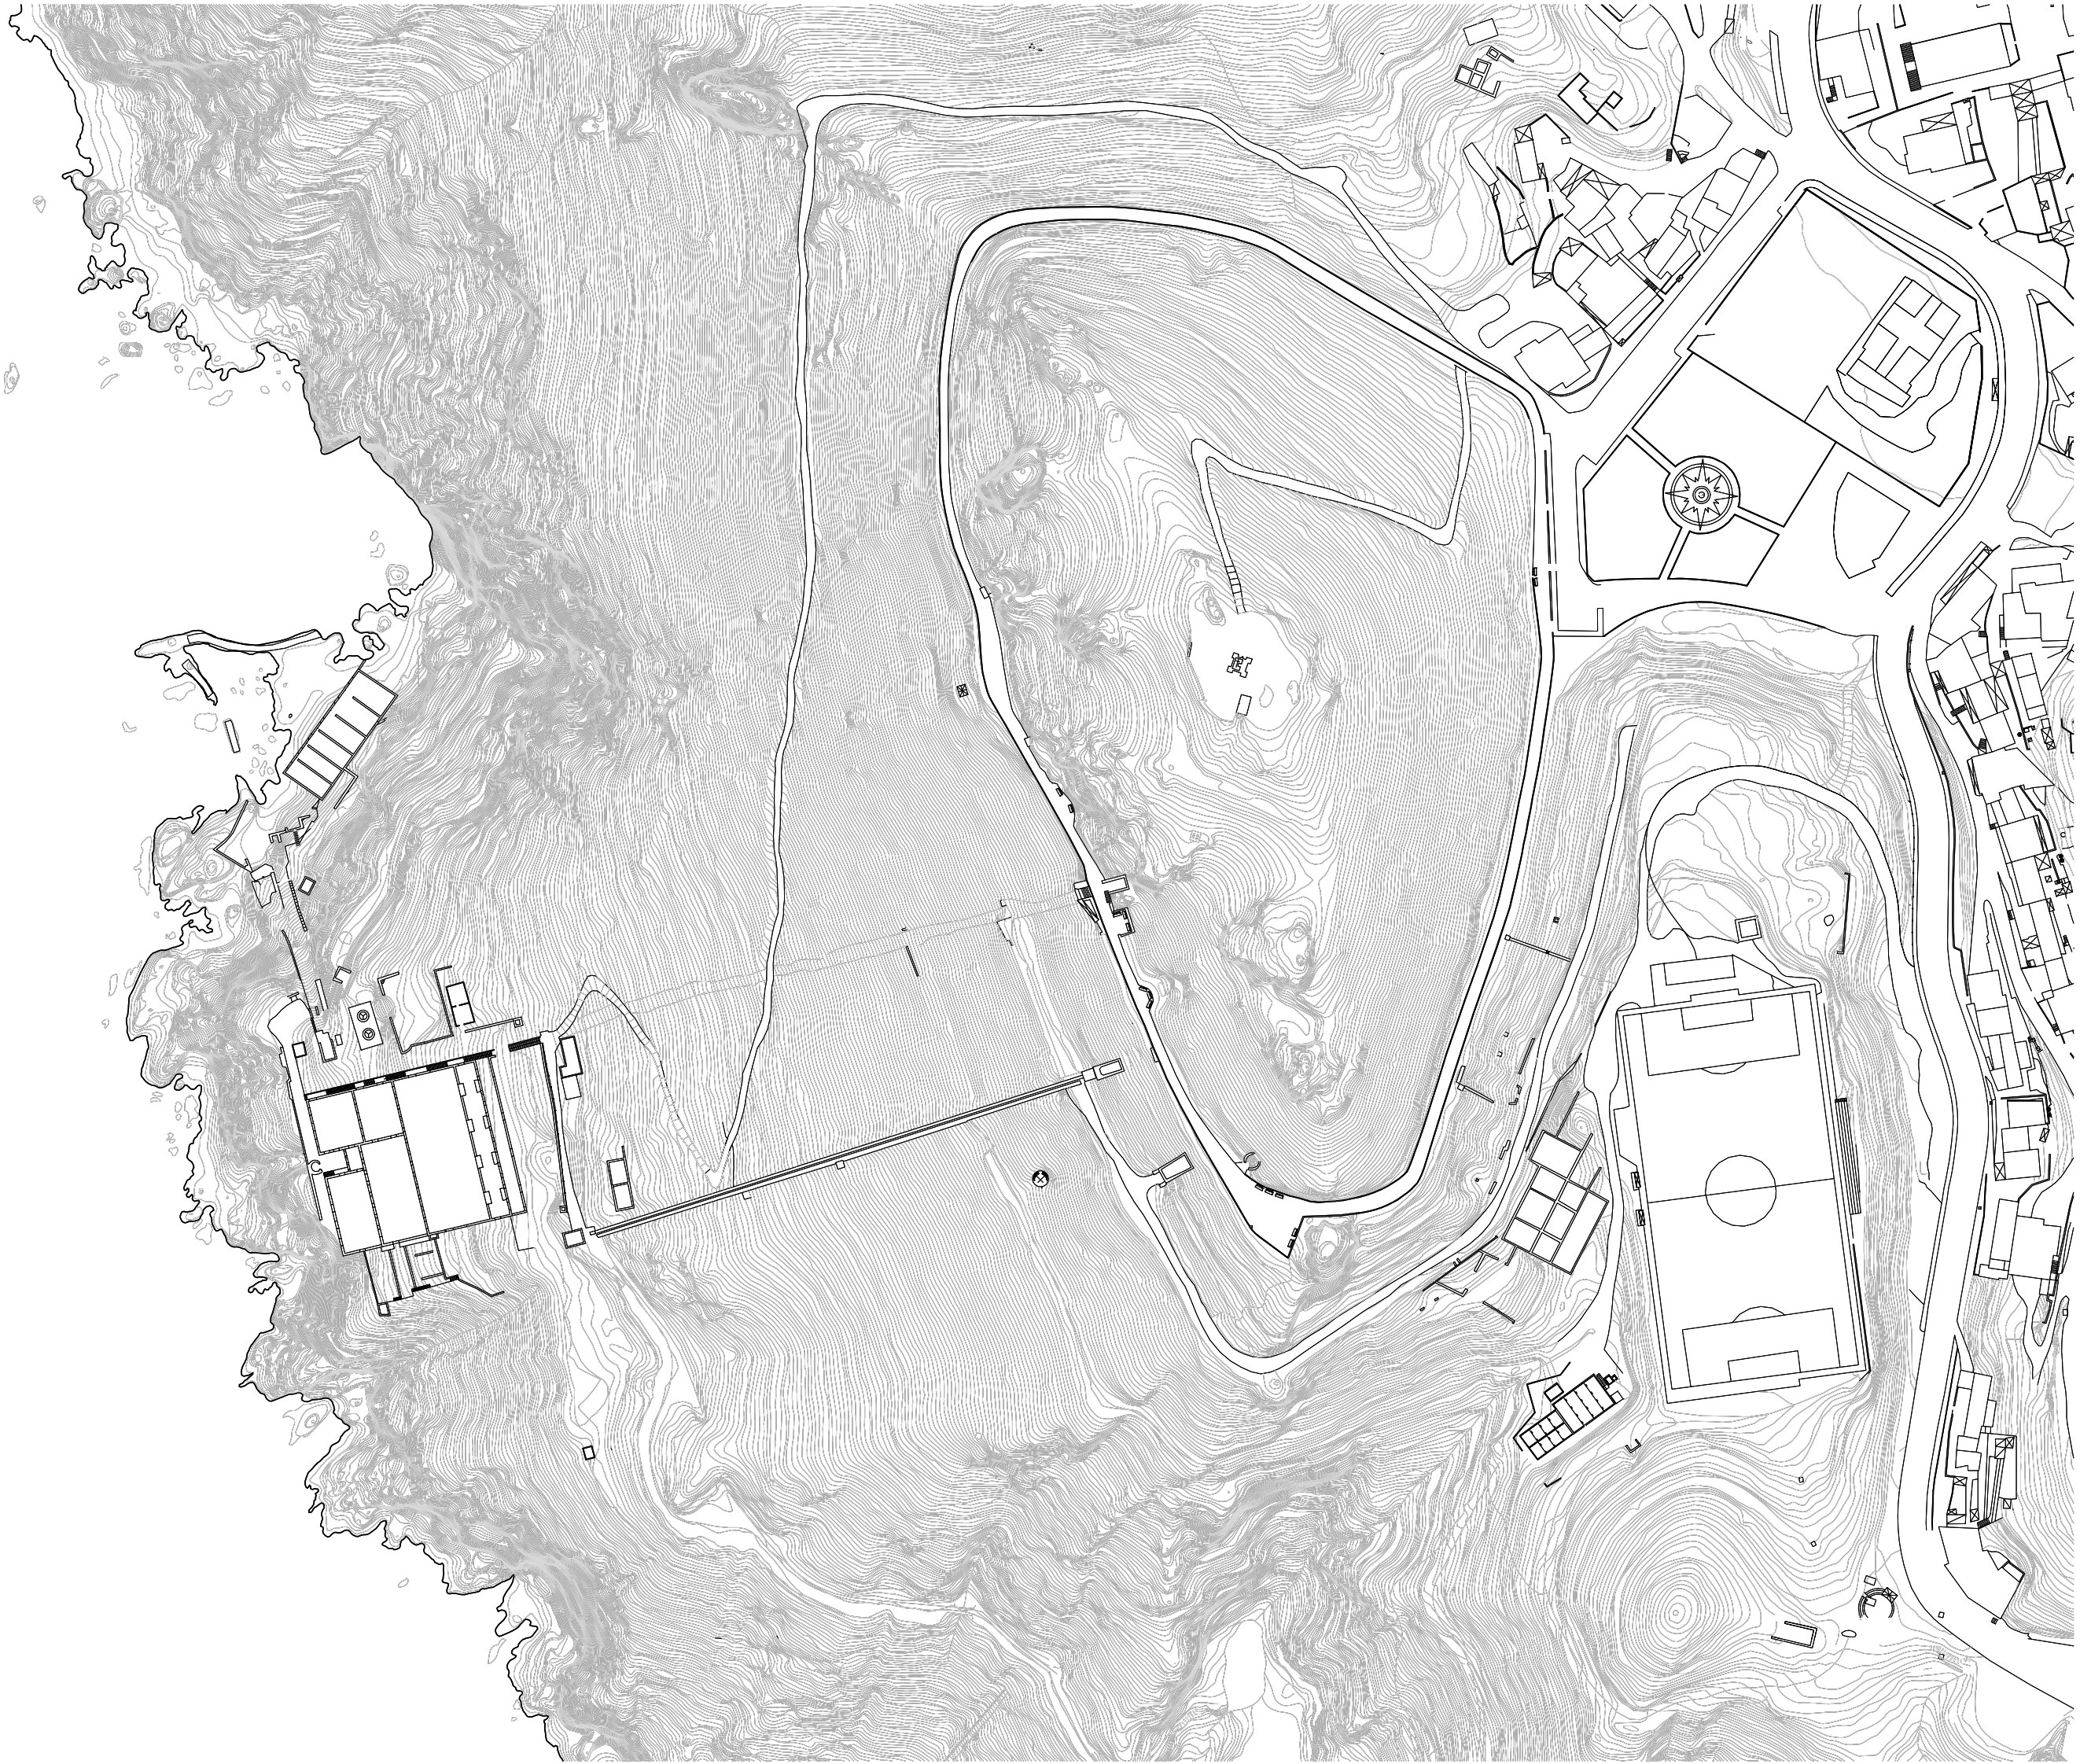






Scala 1:1000

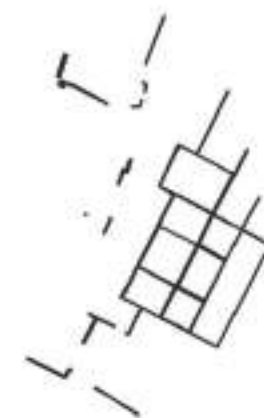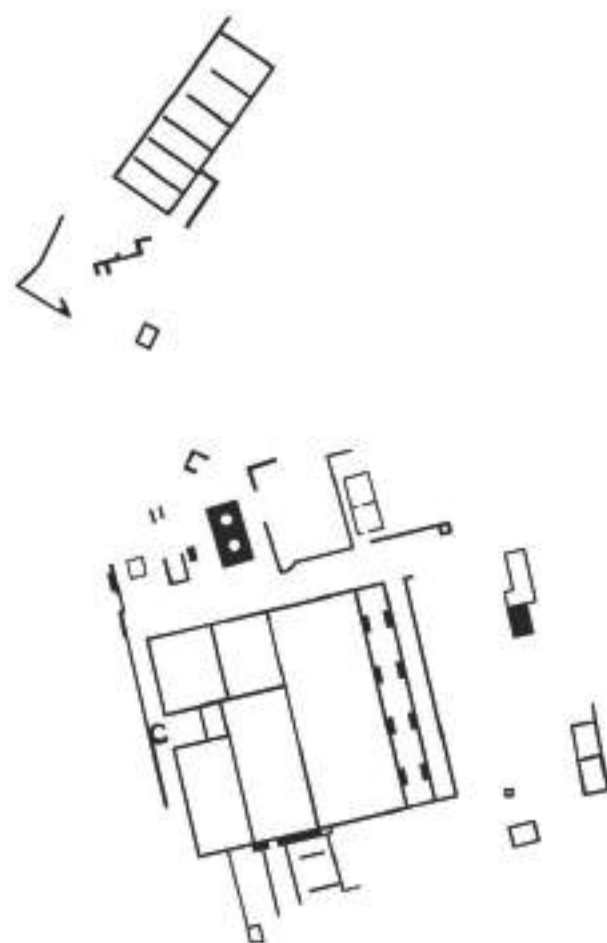








Scale 1:1000

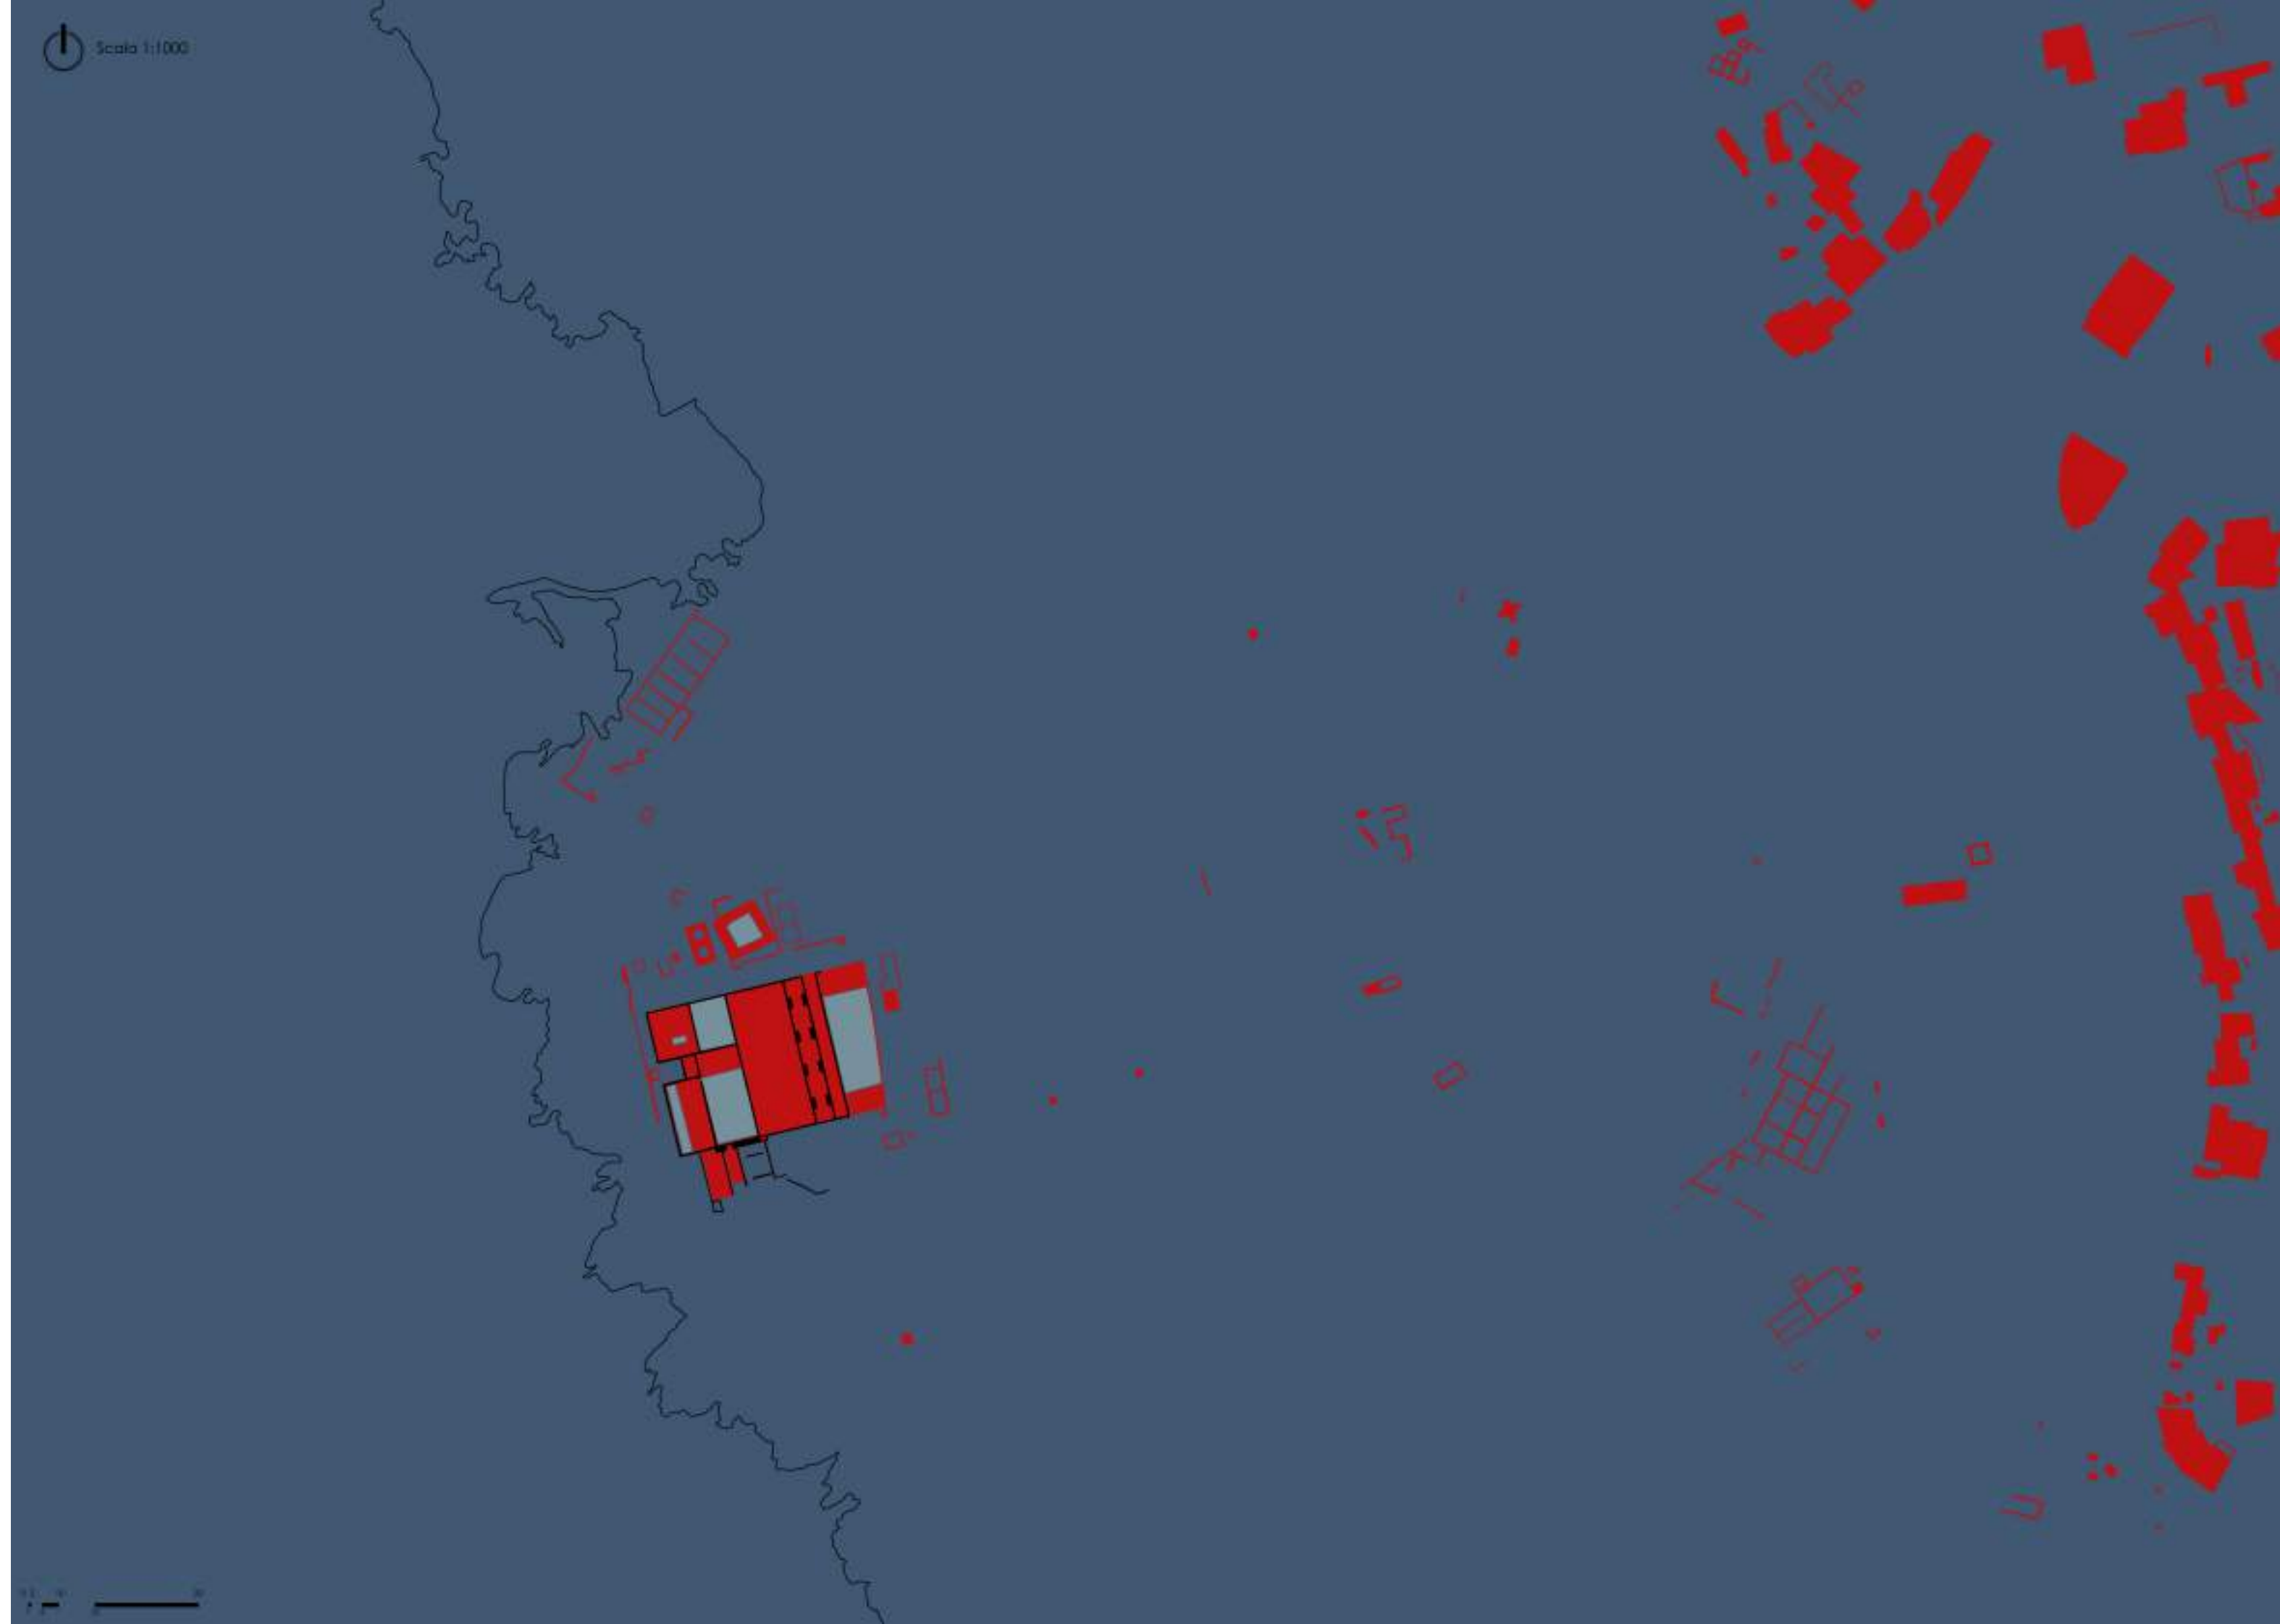


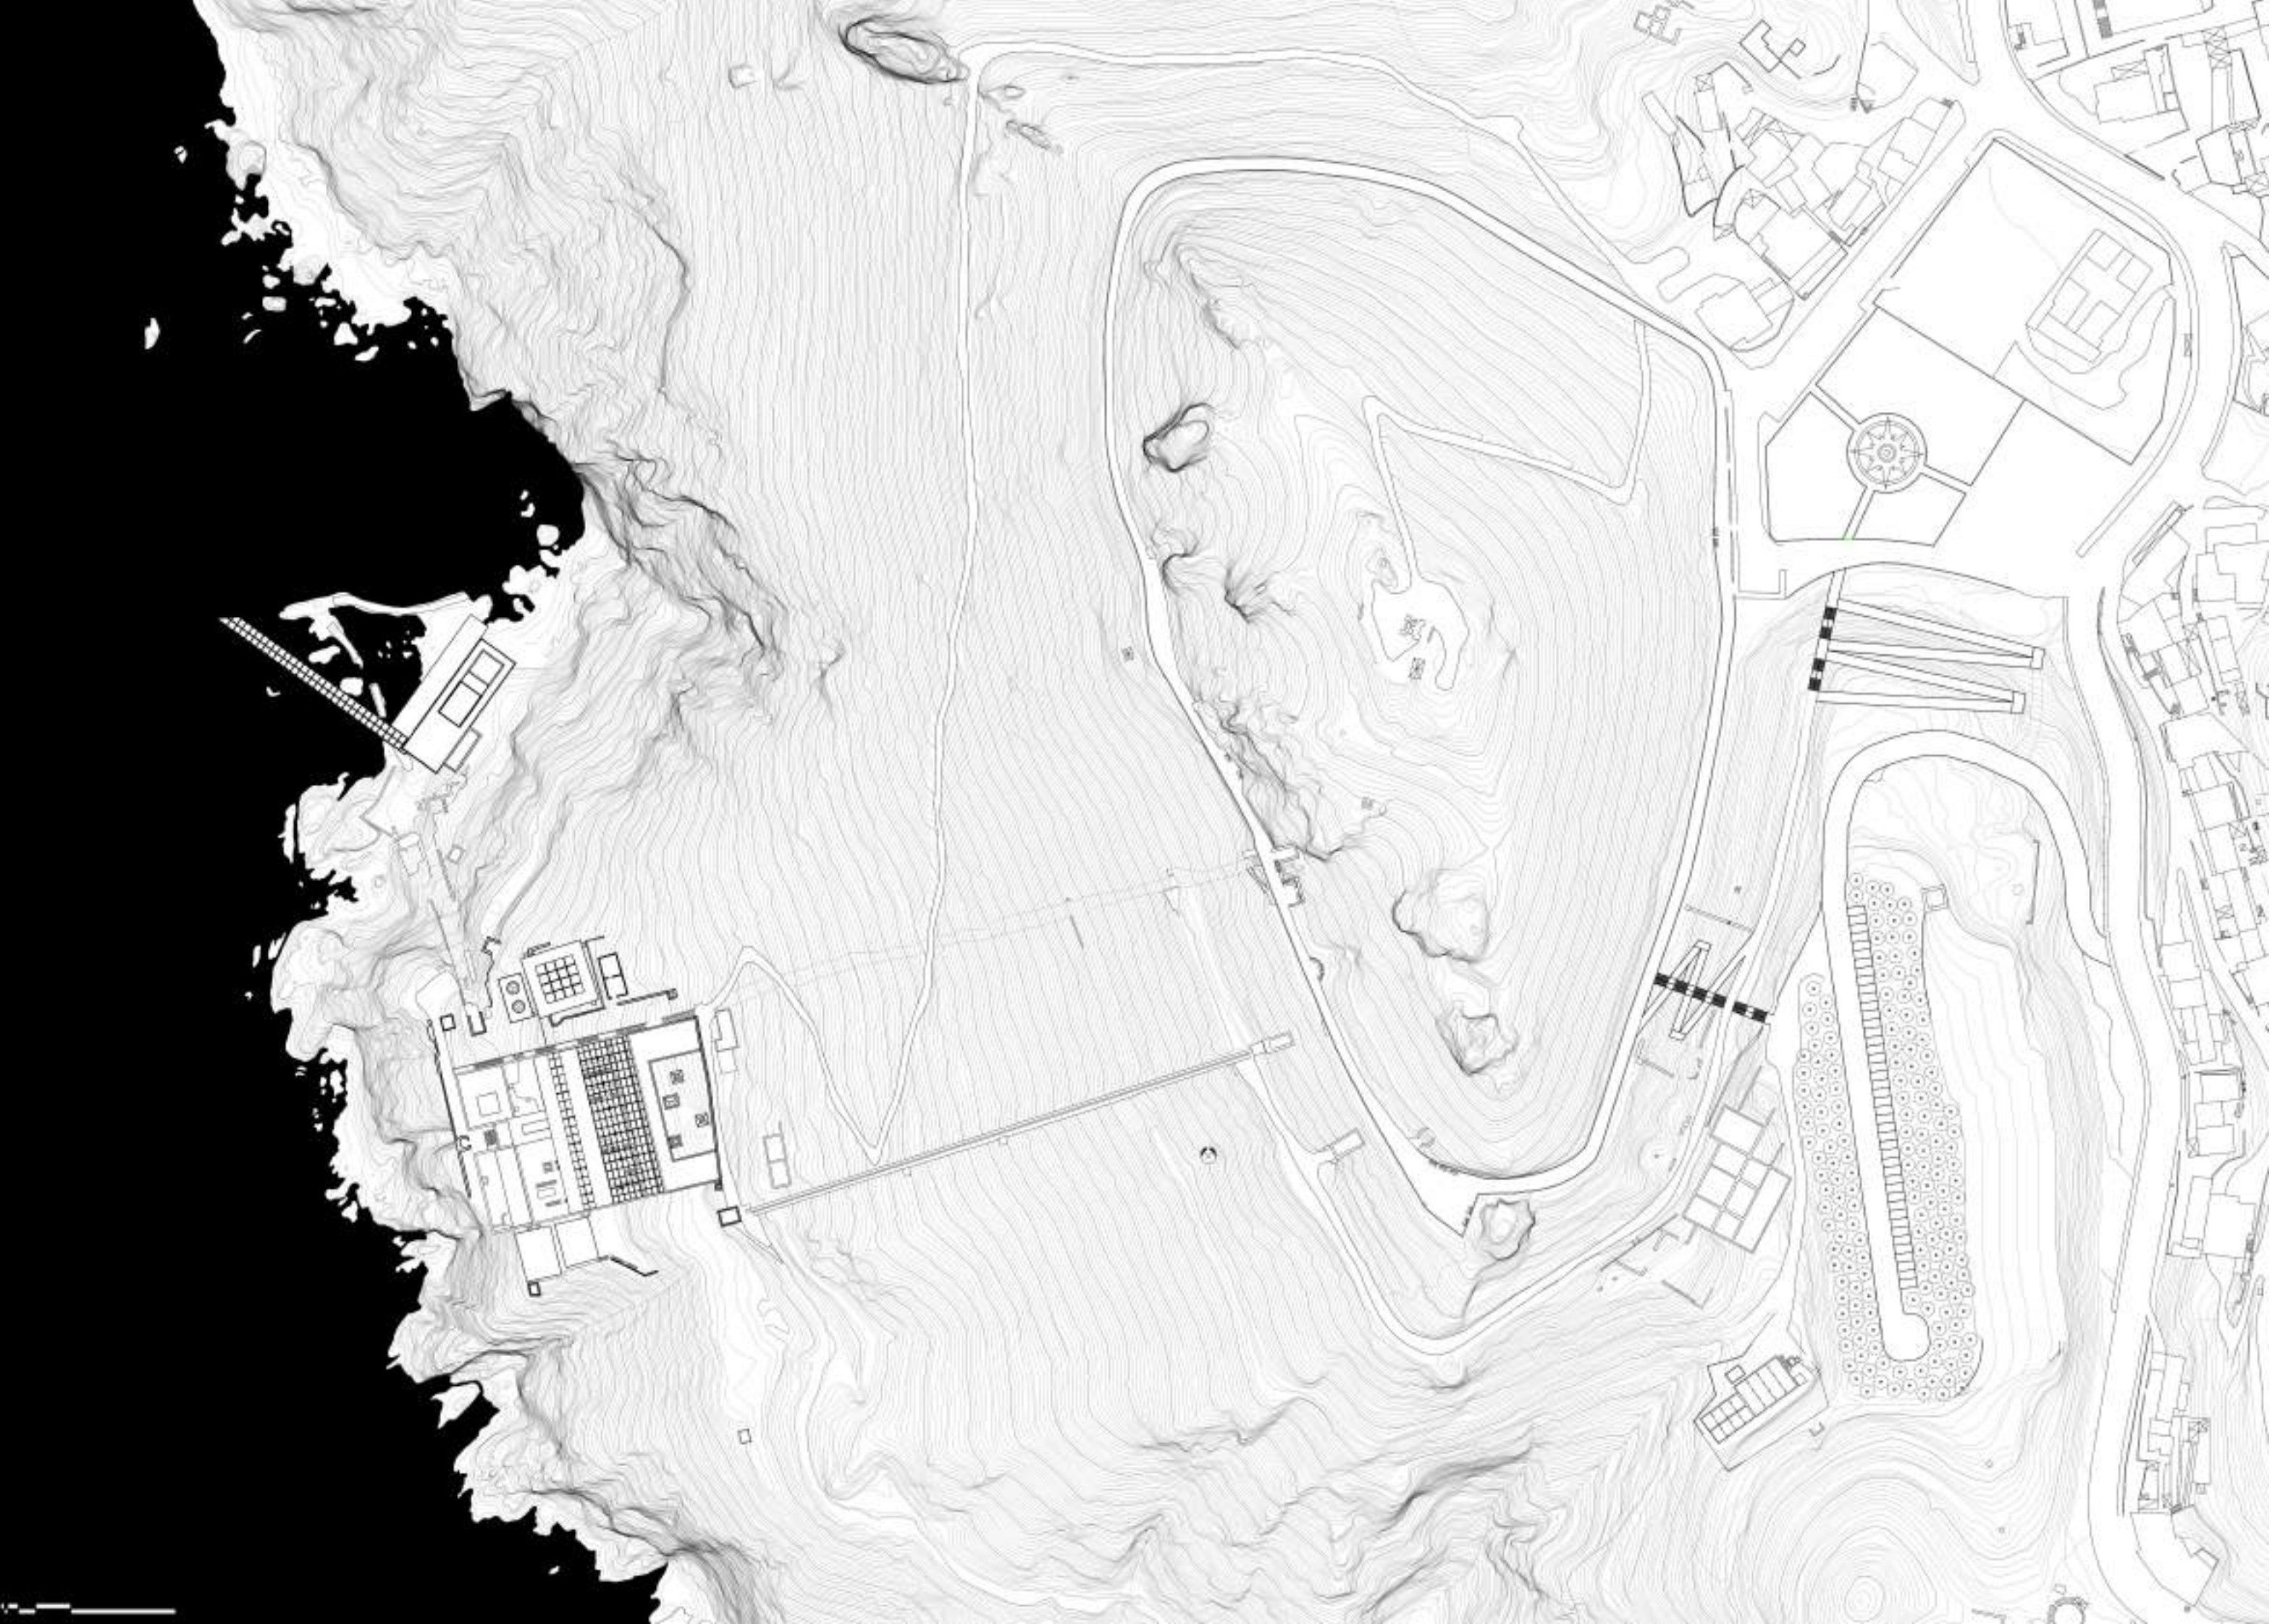





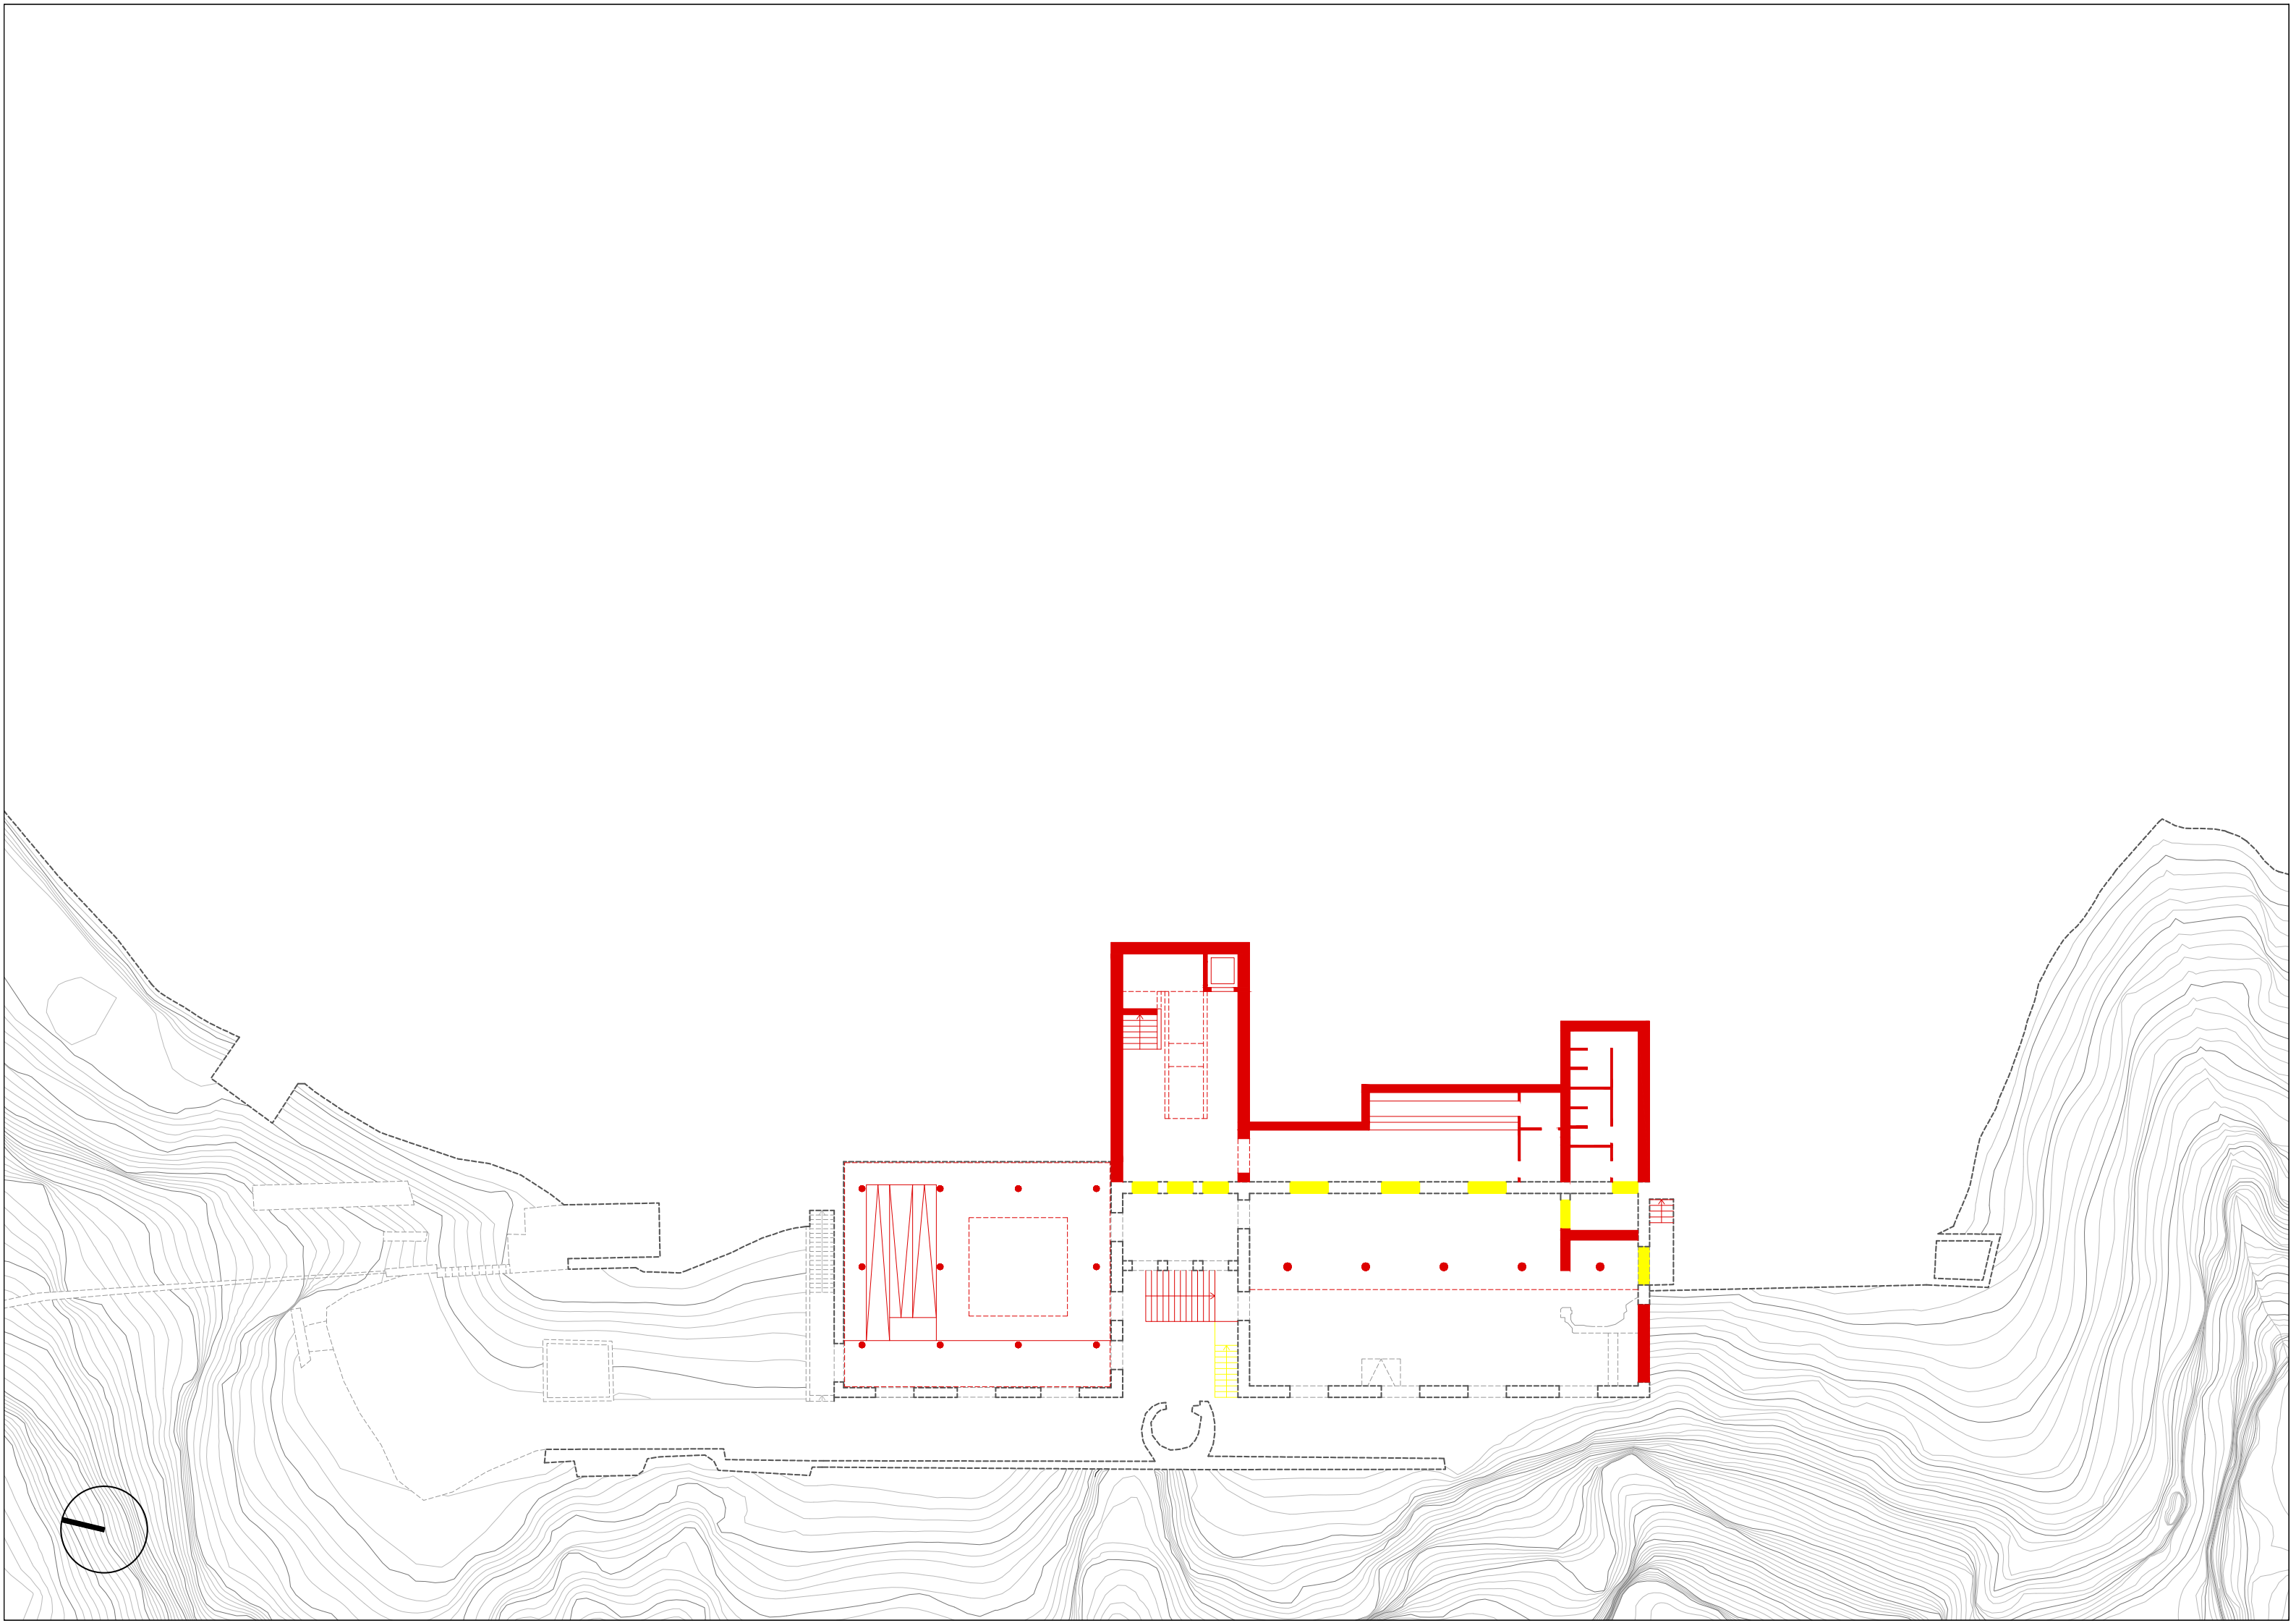


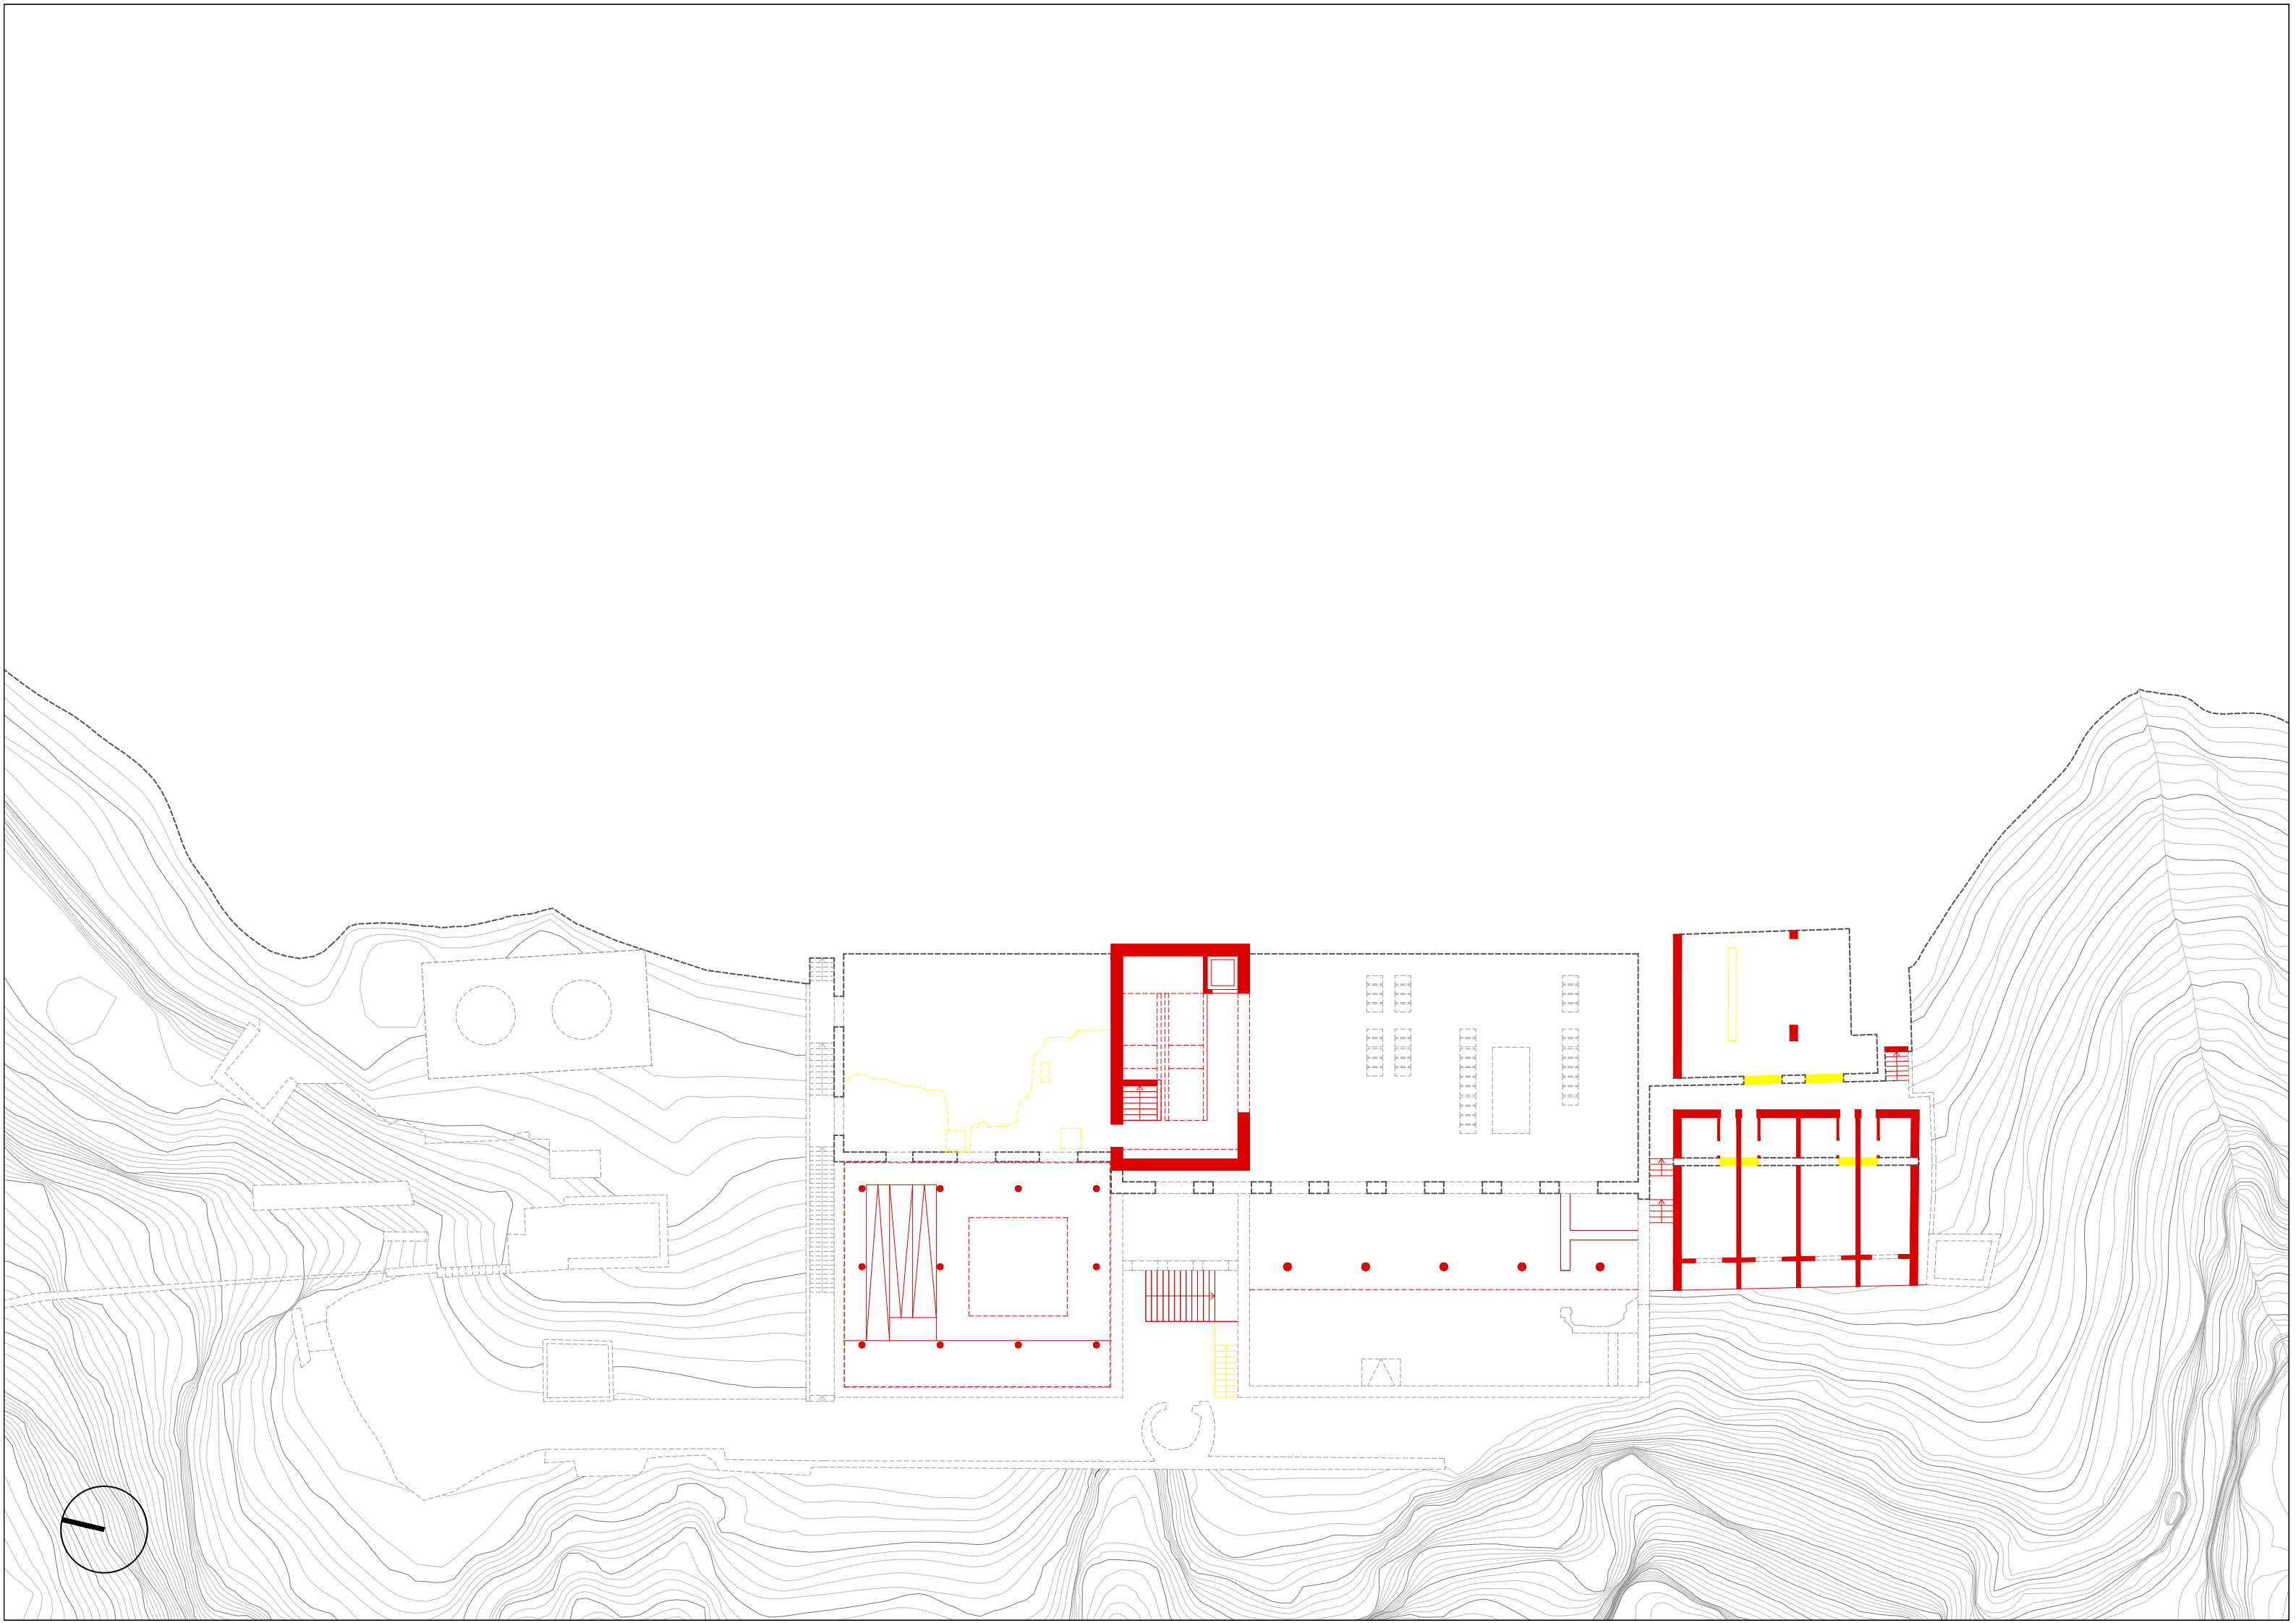


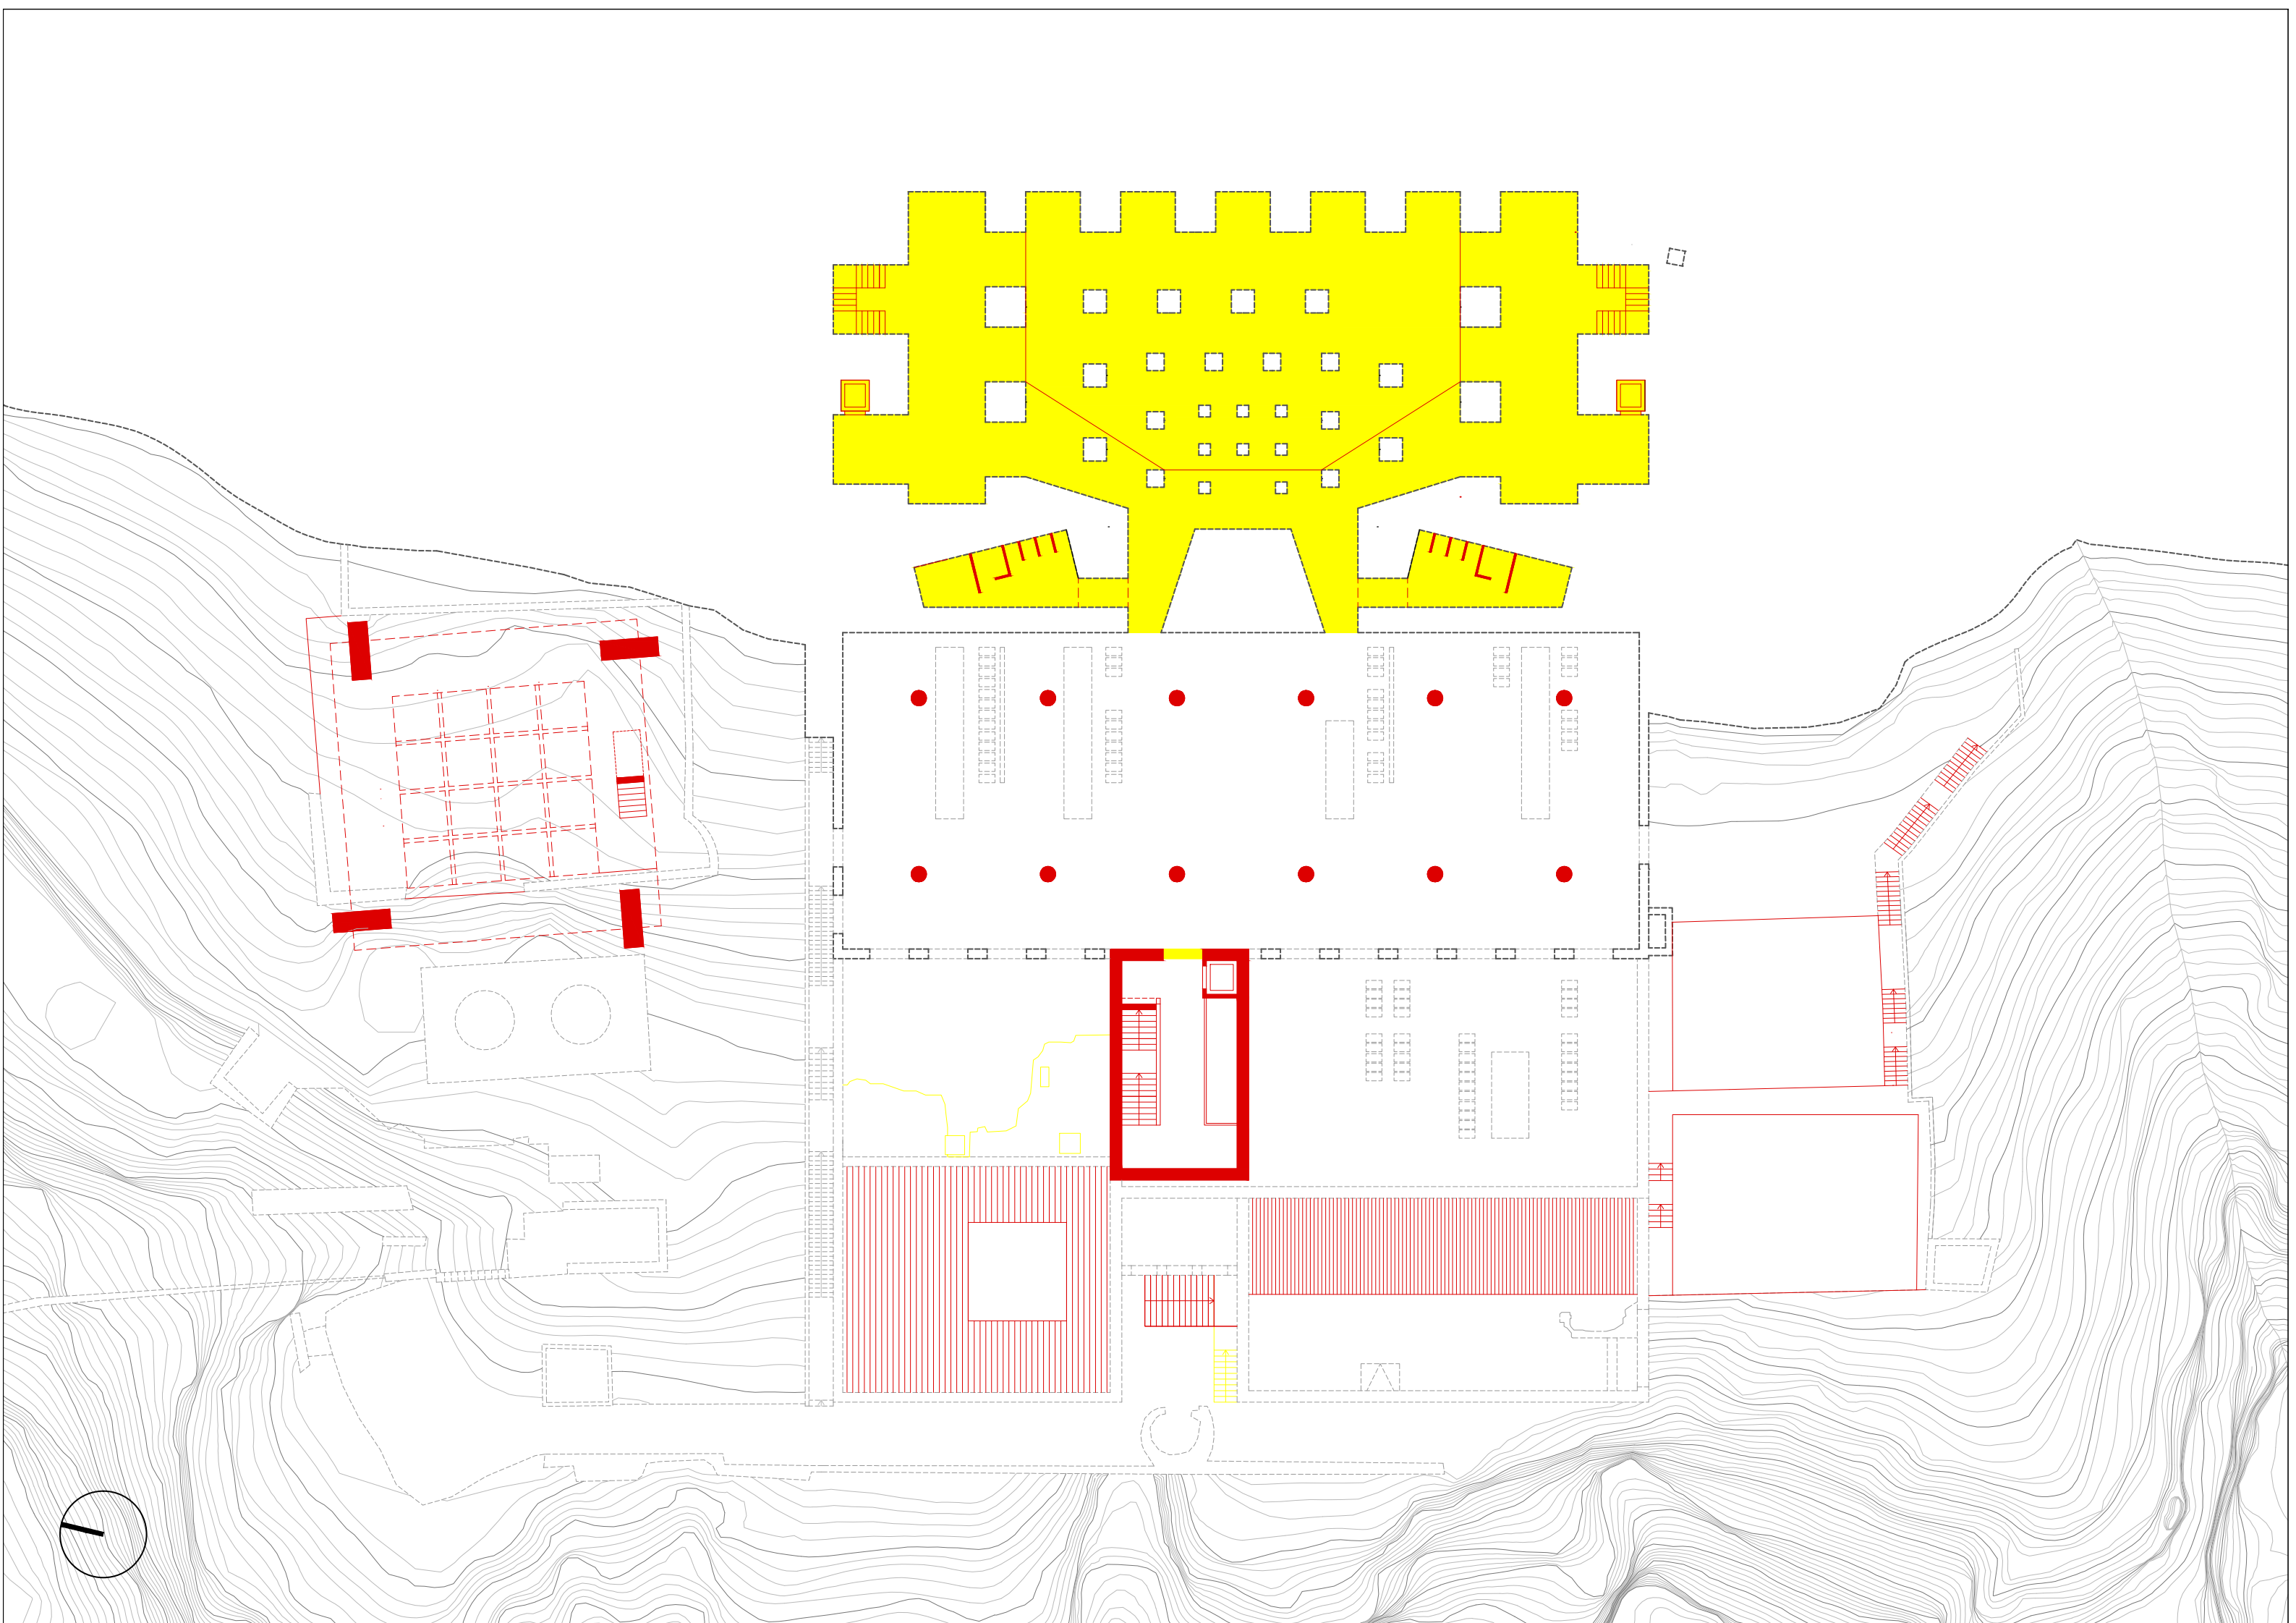


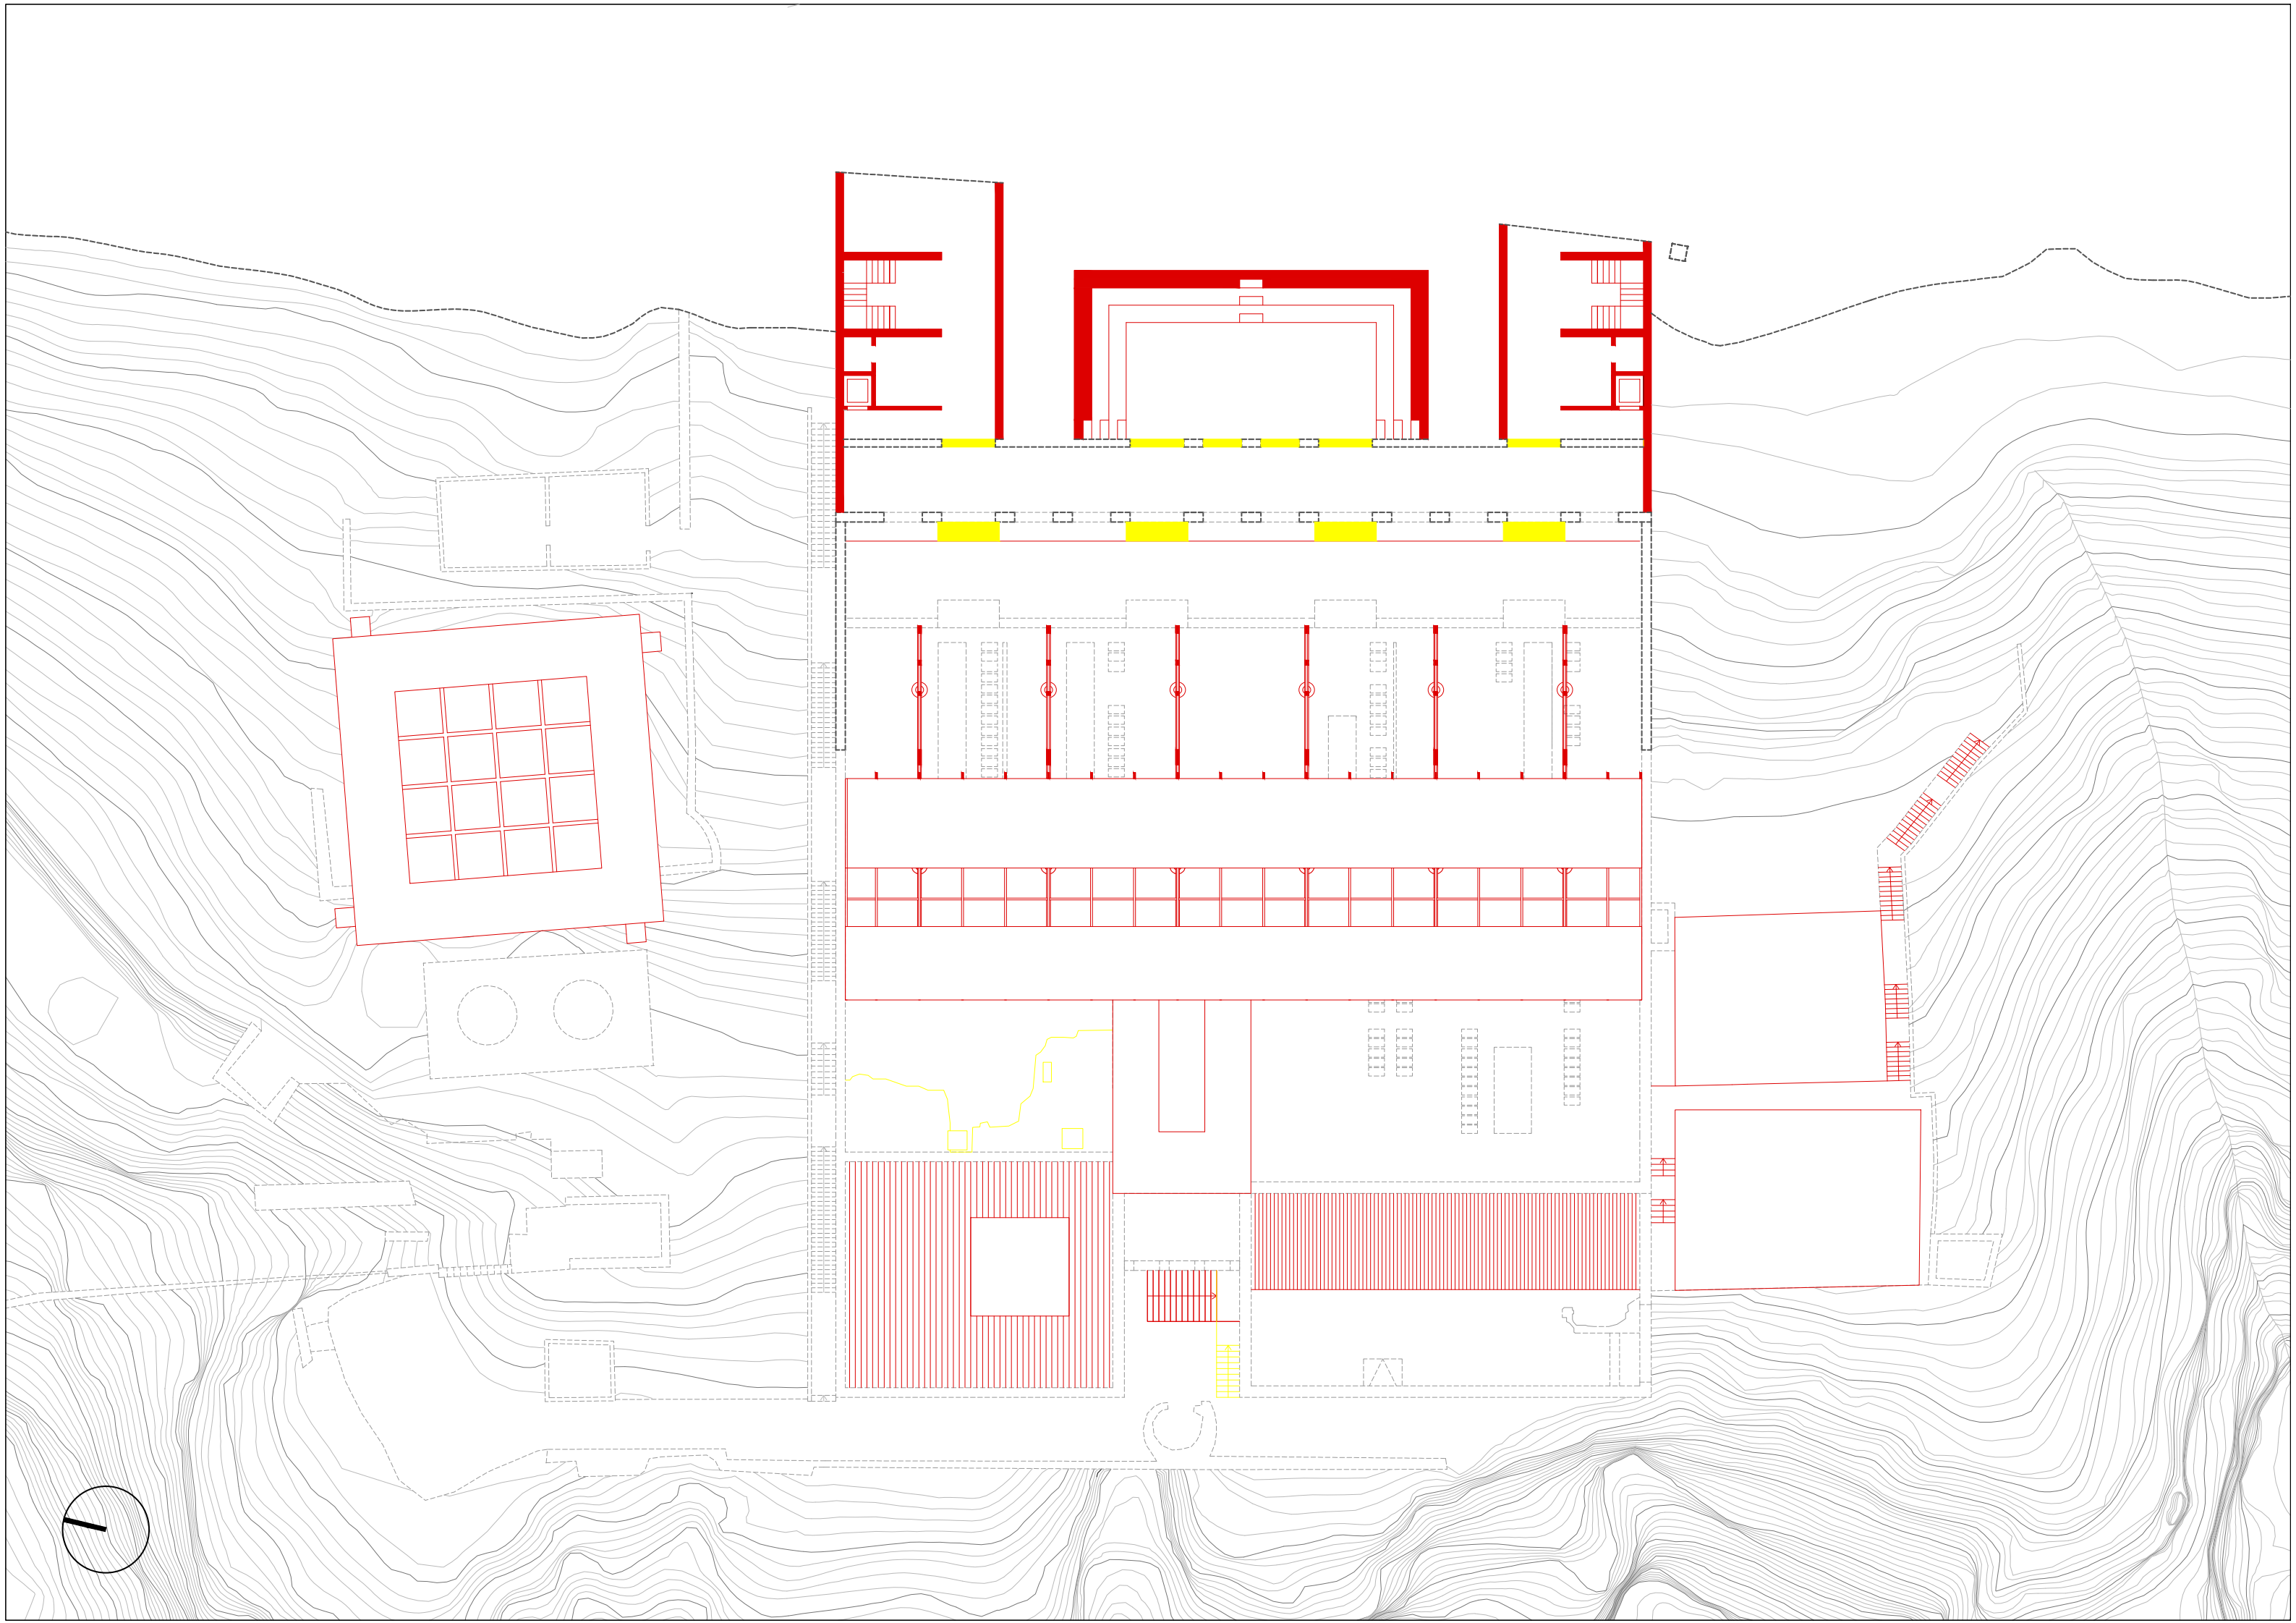


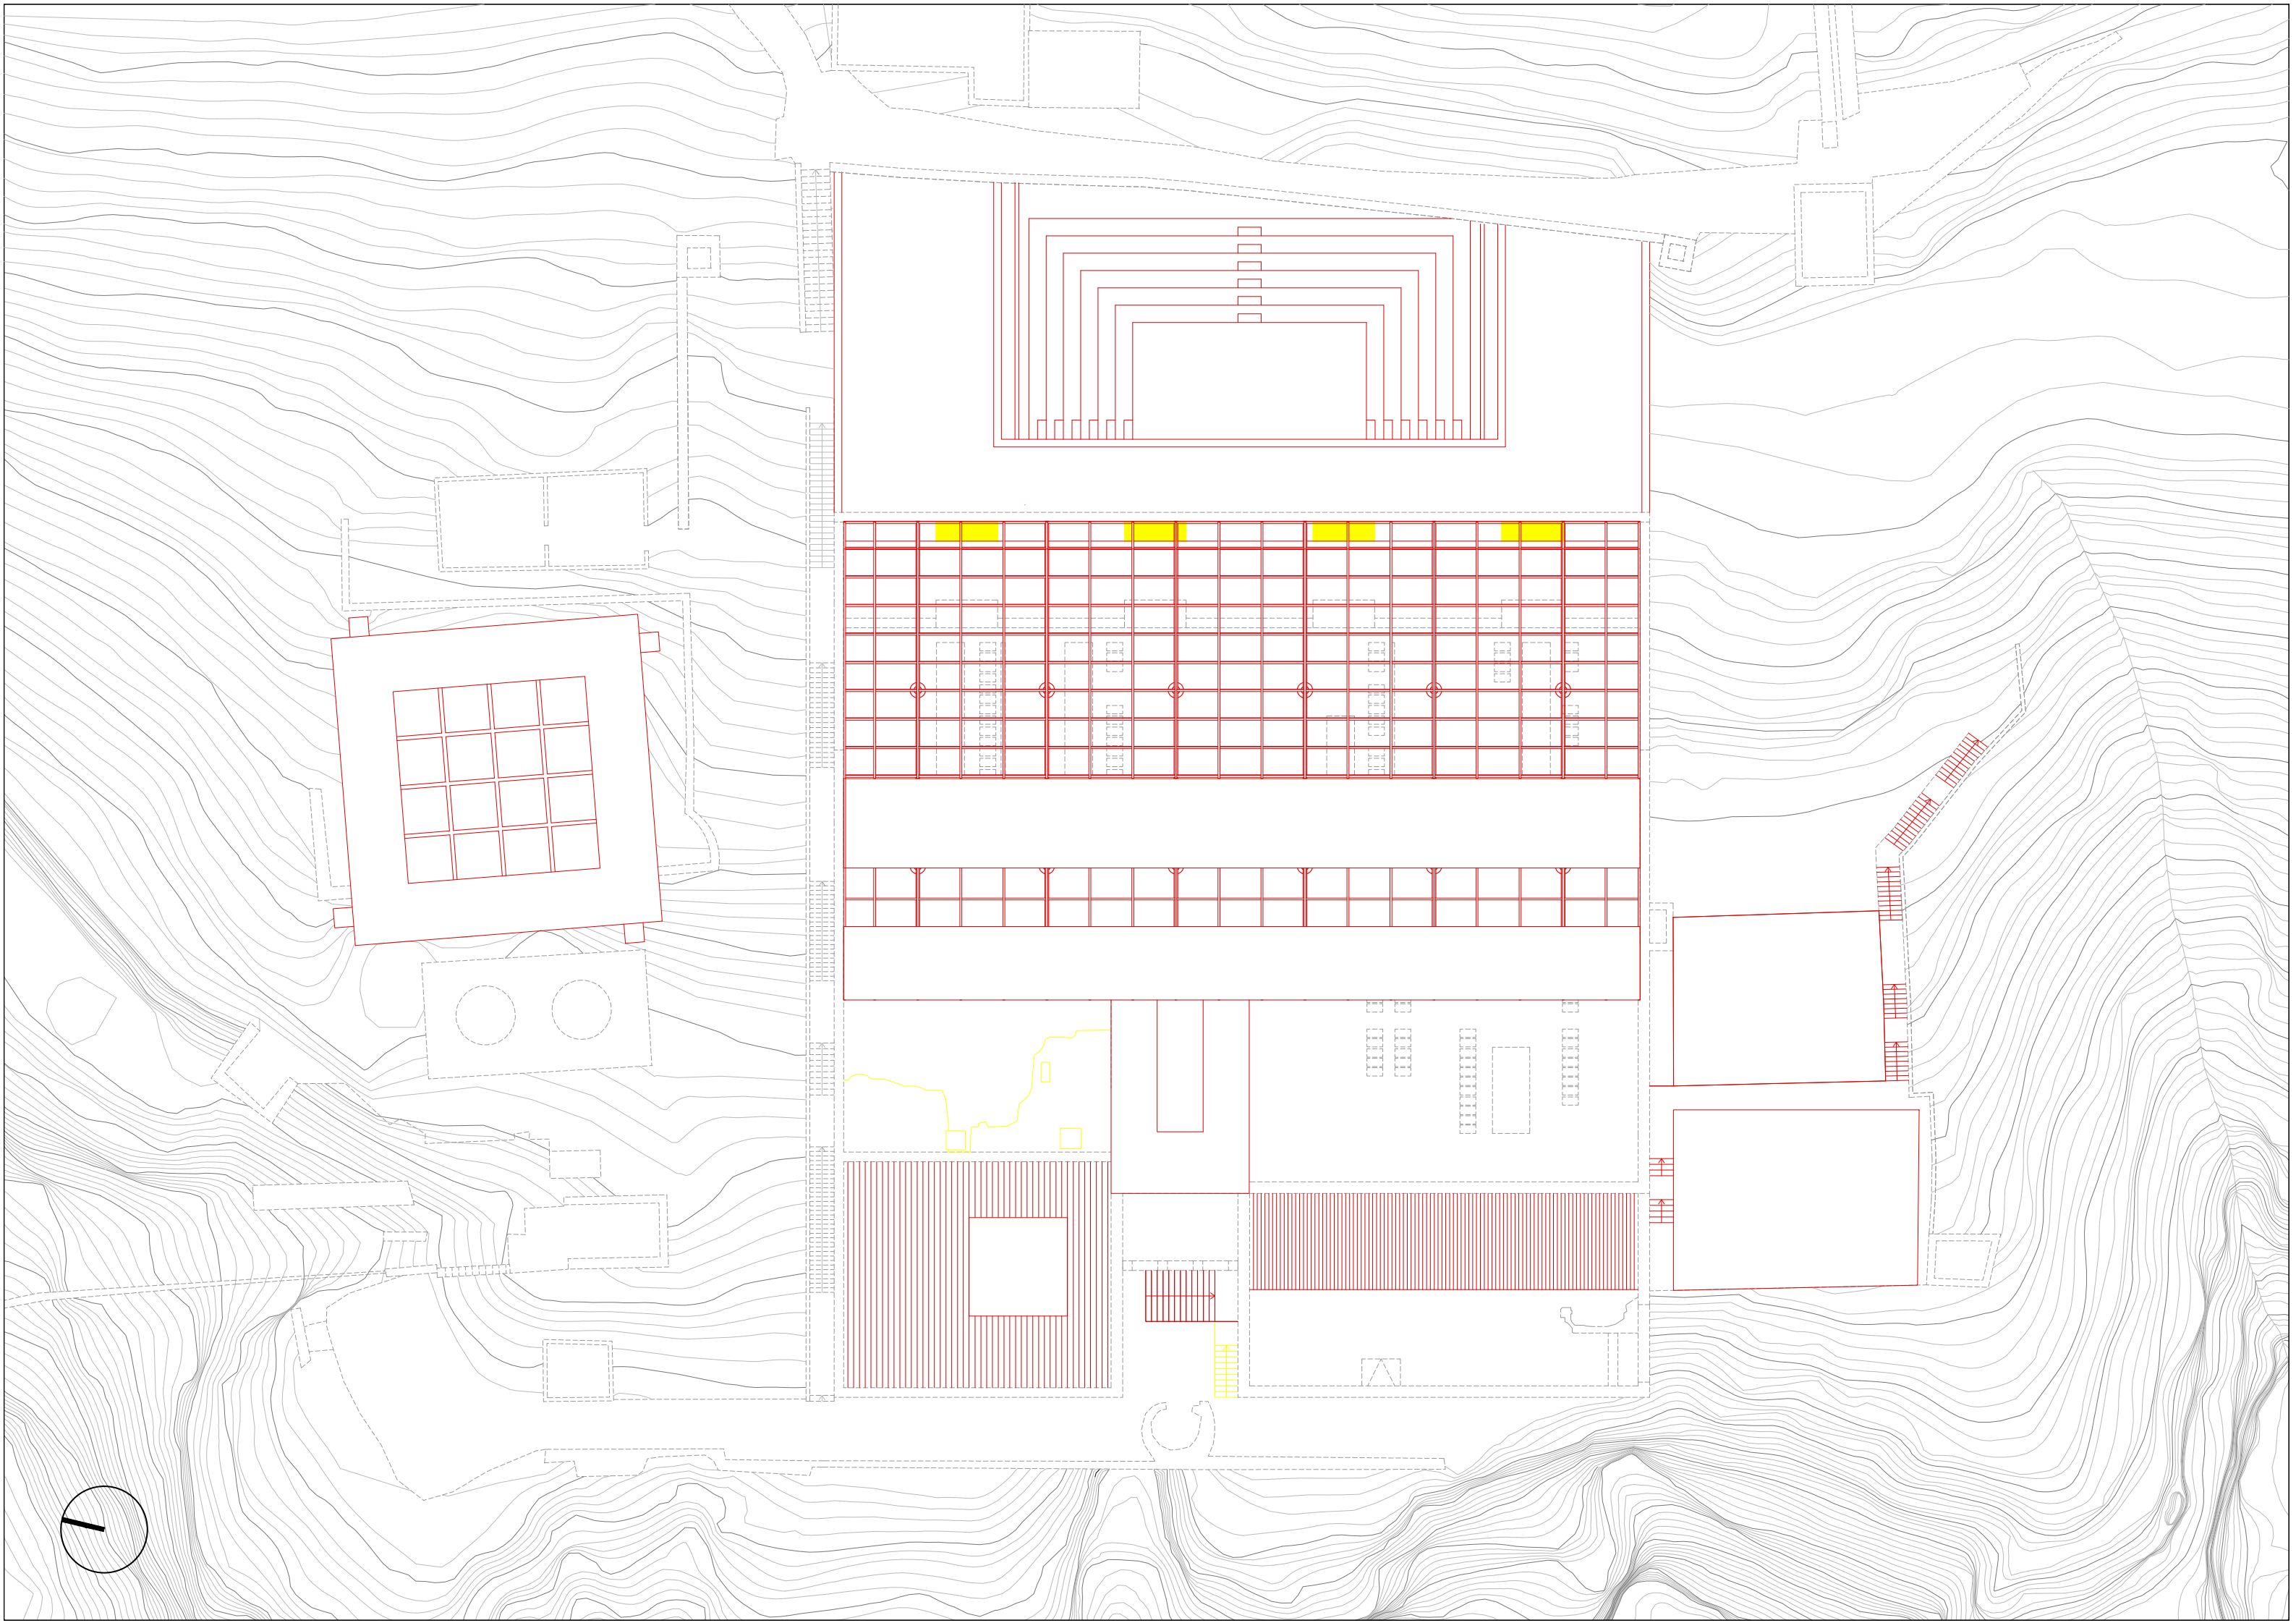


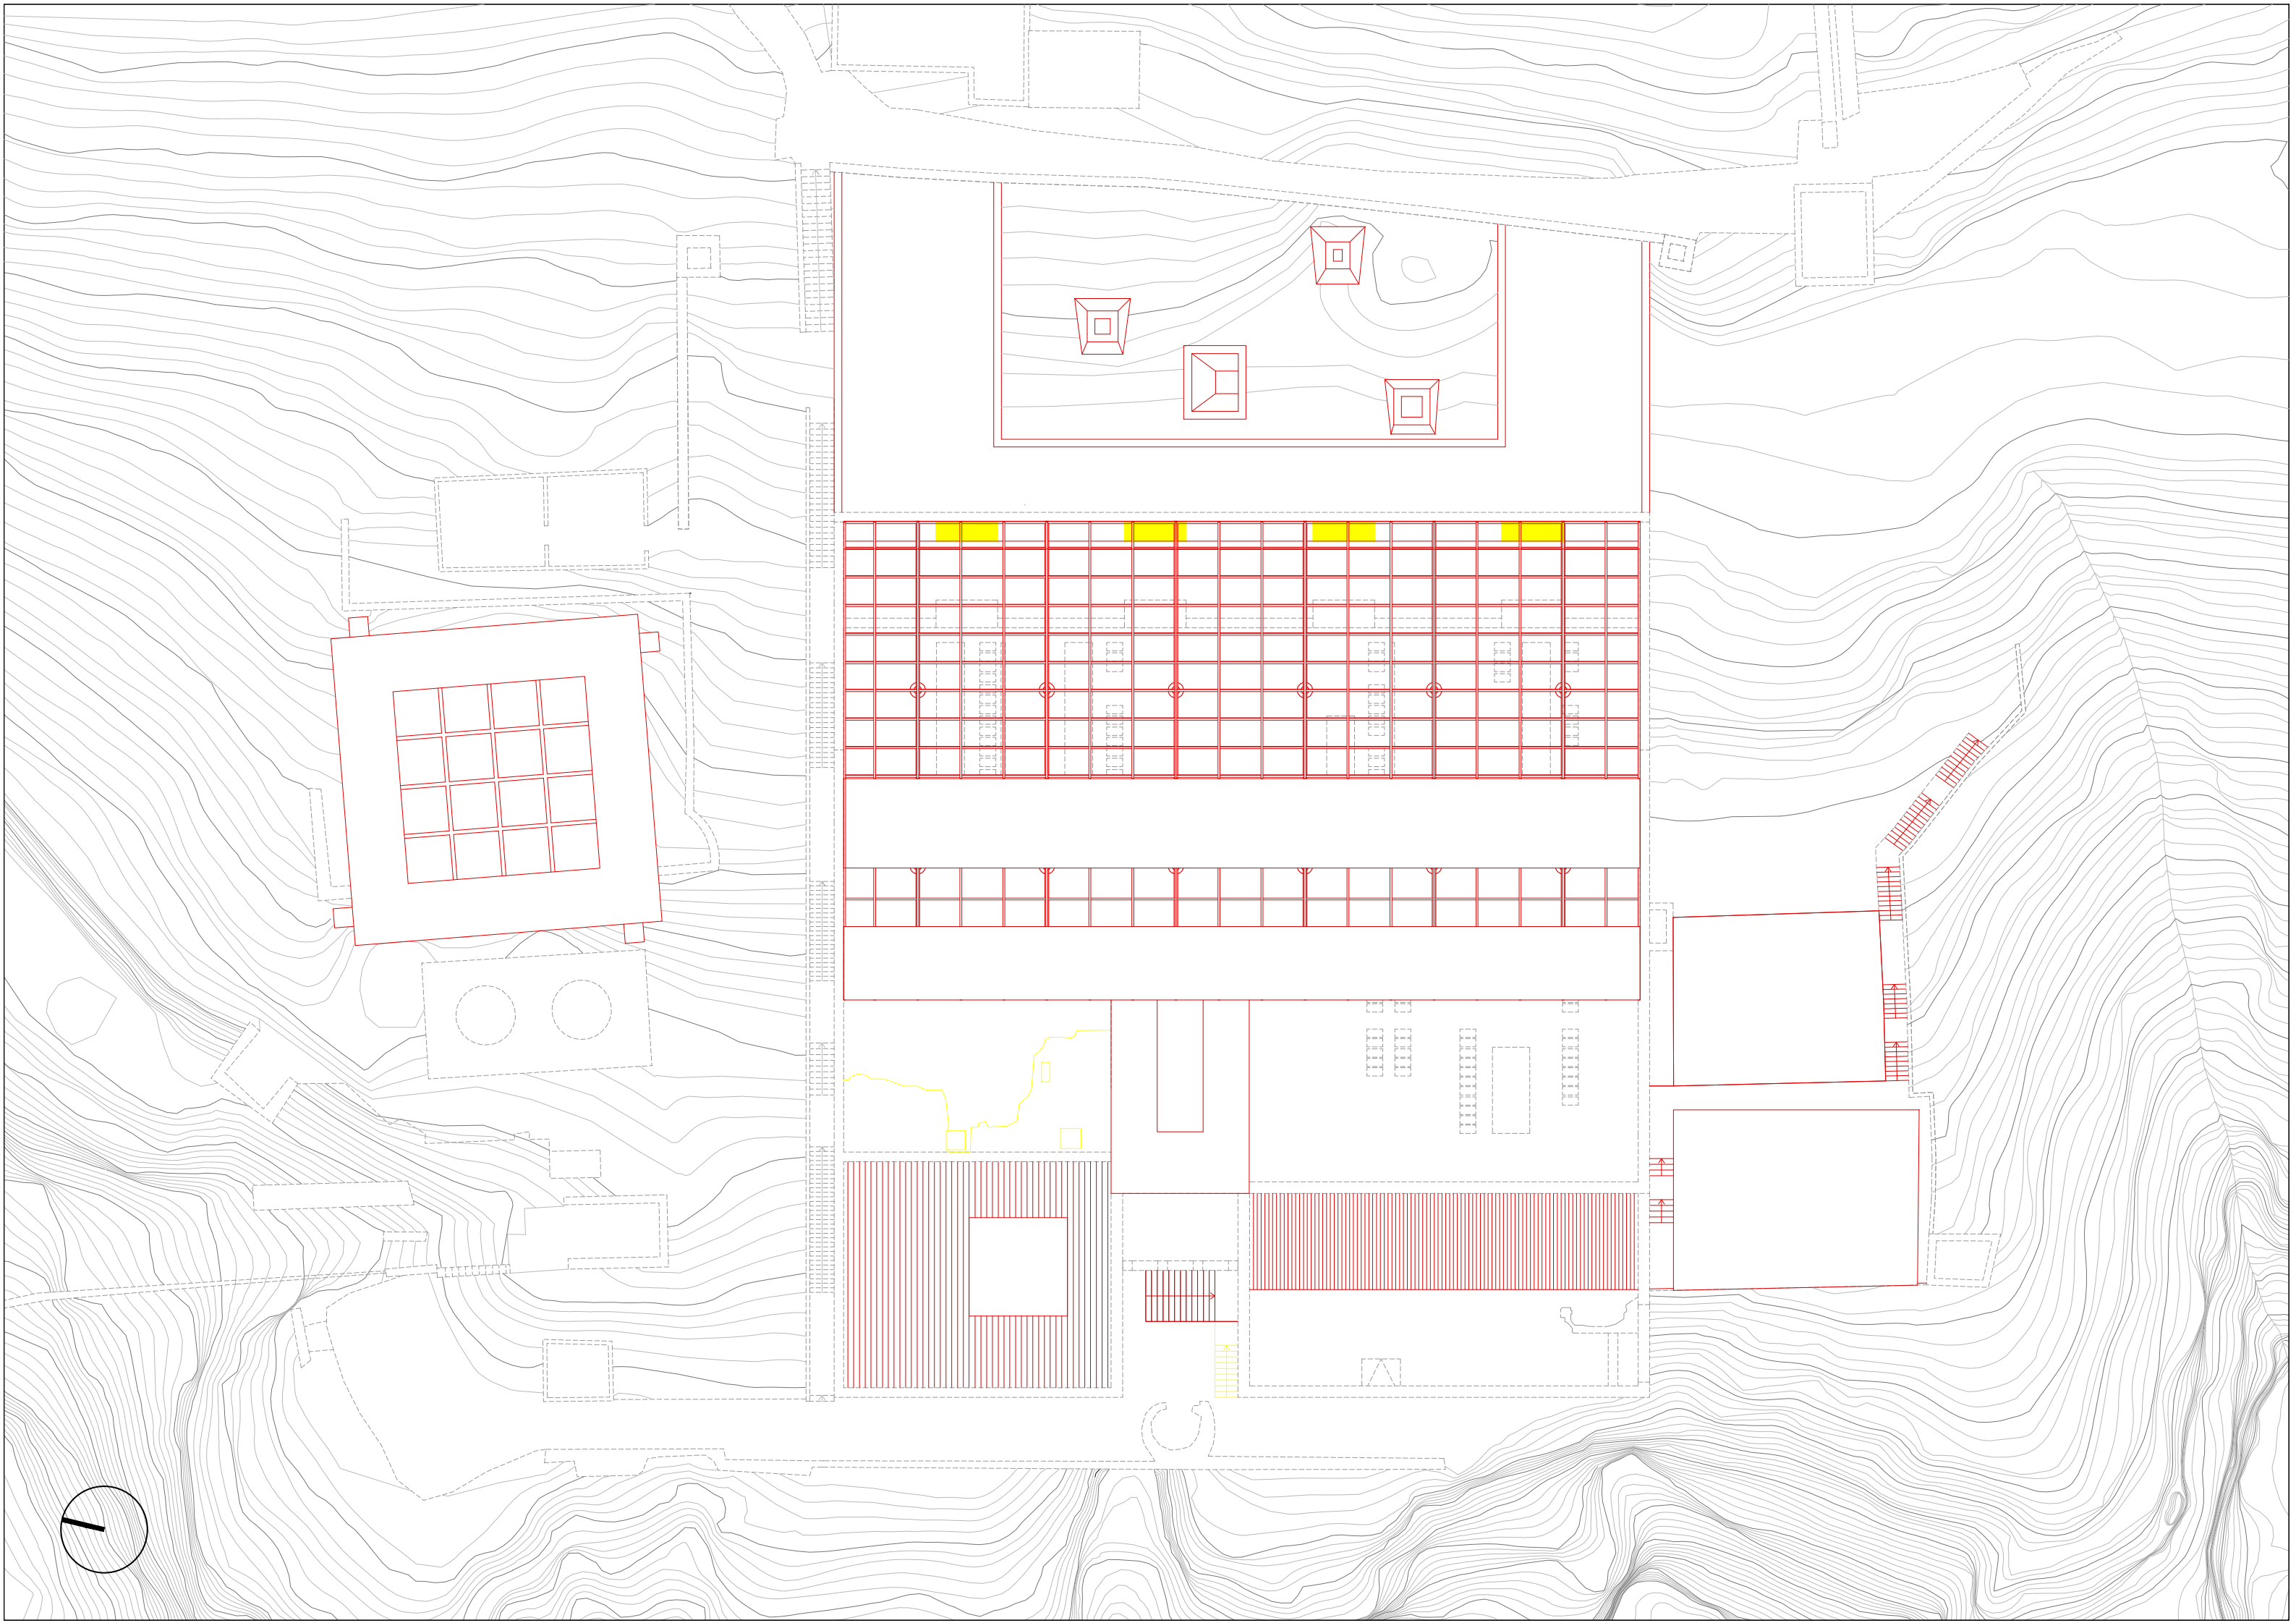

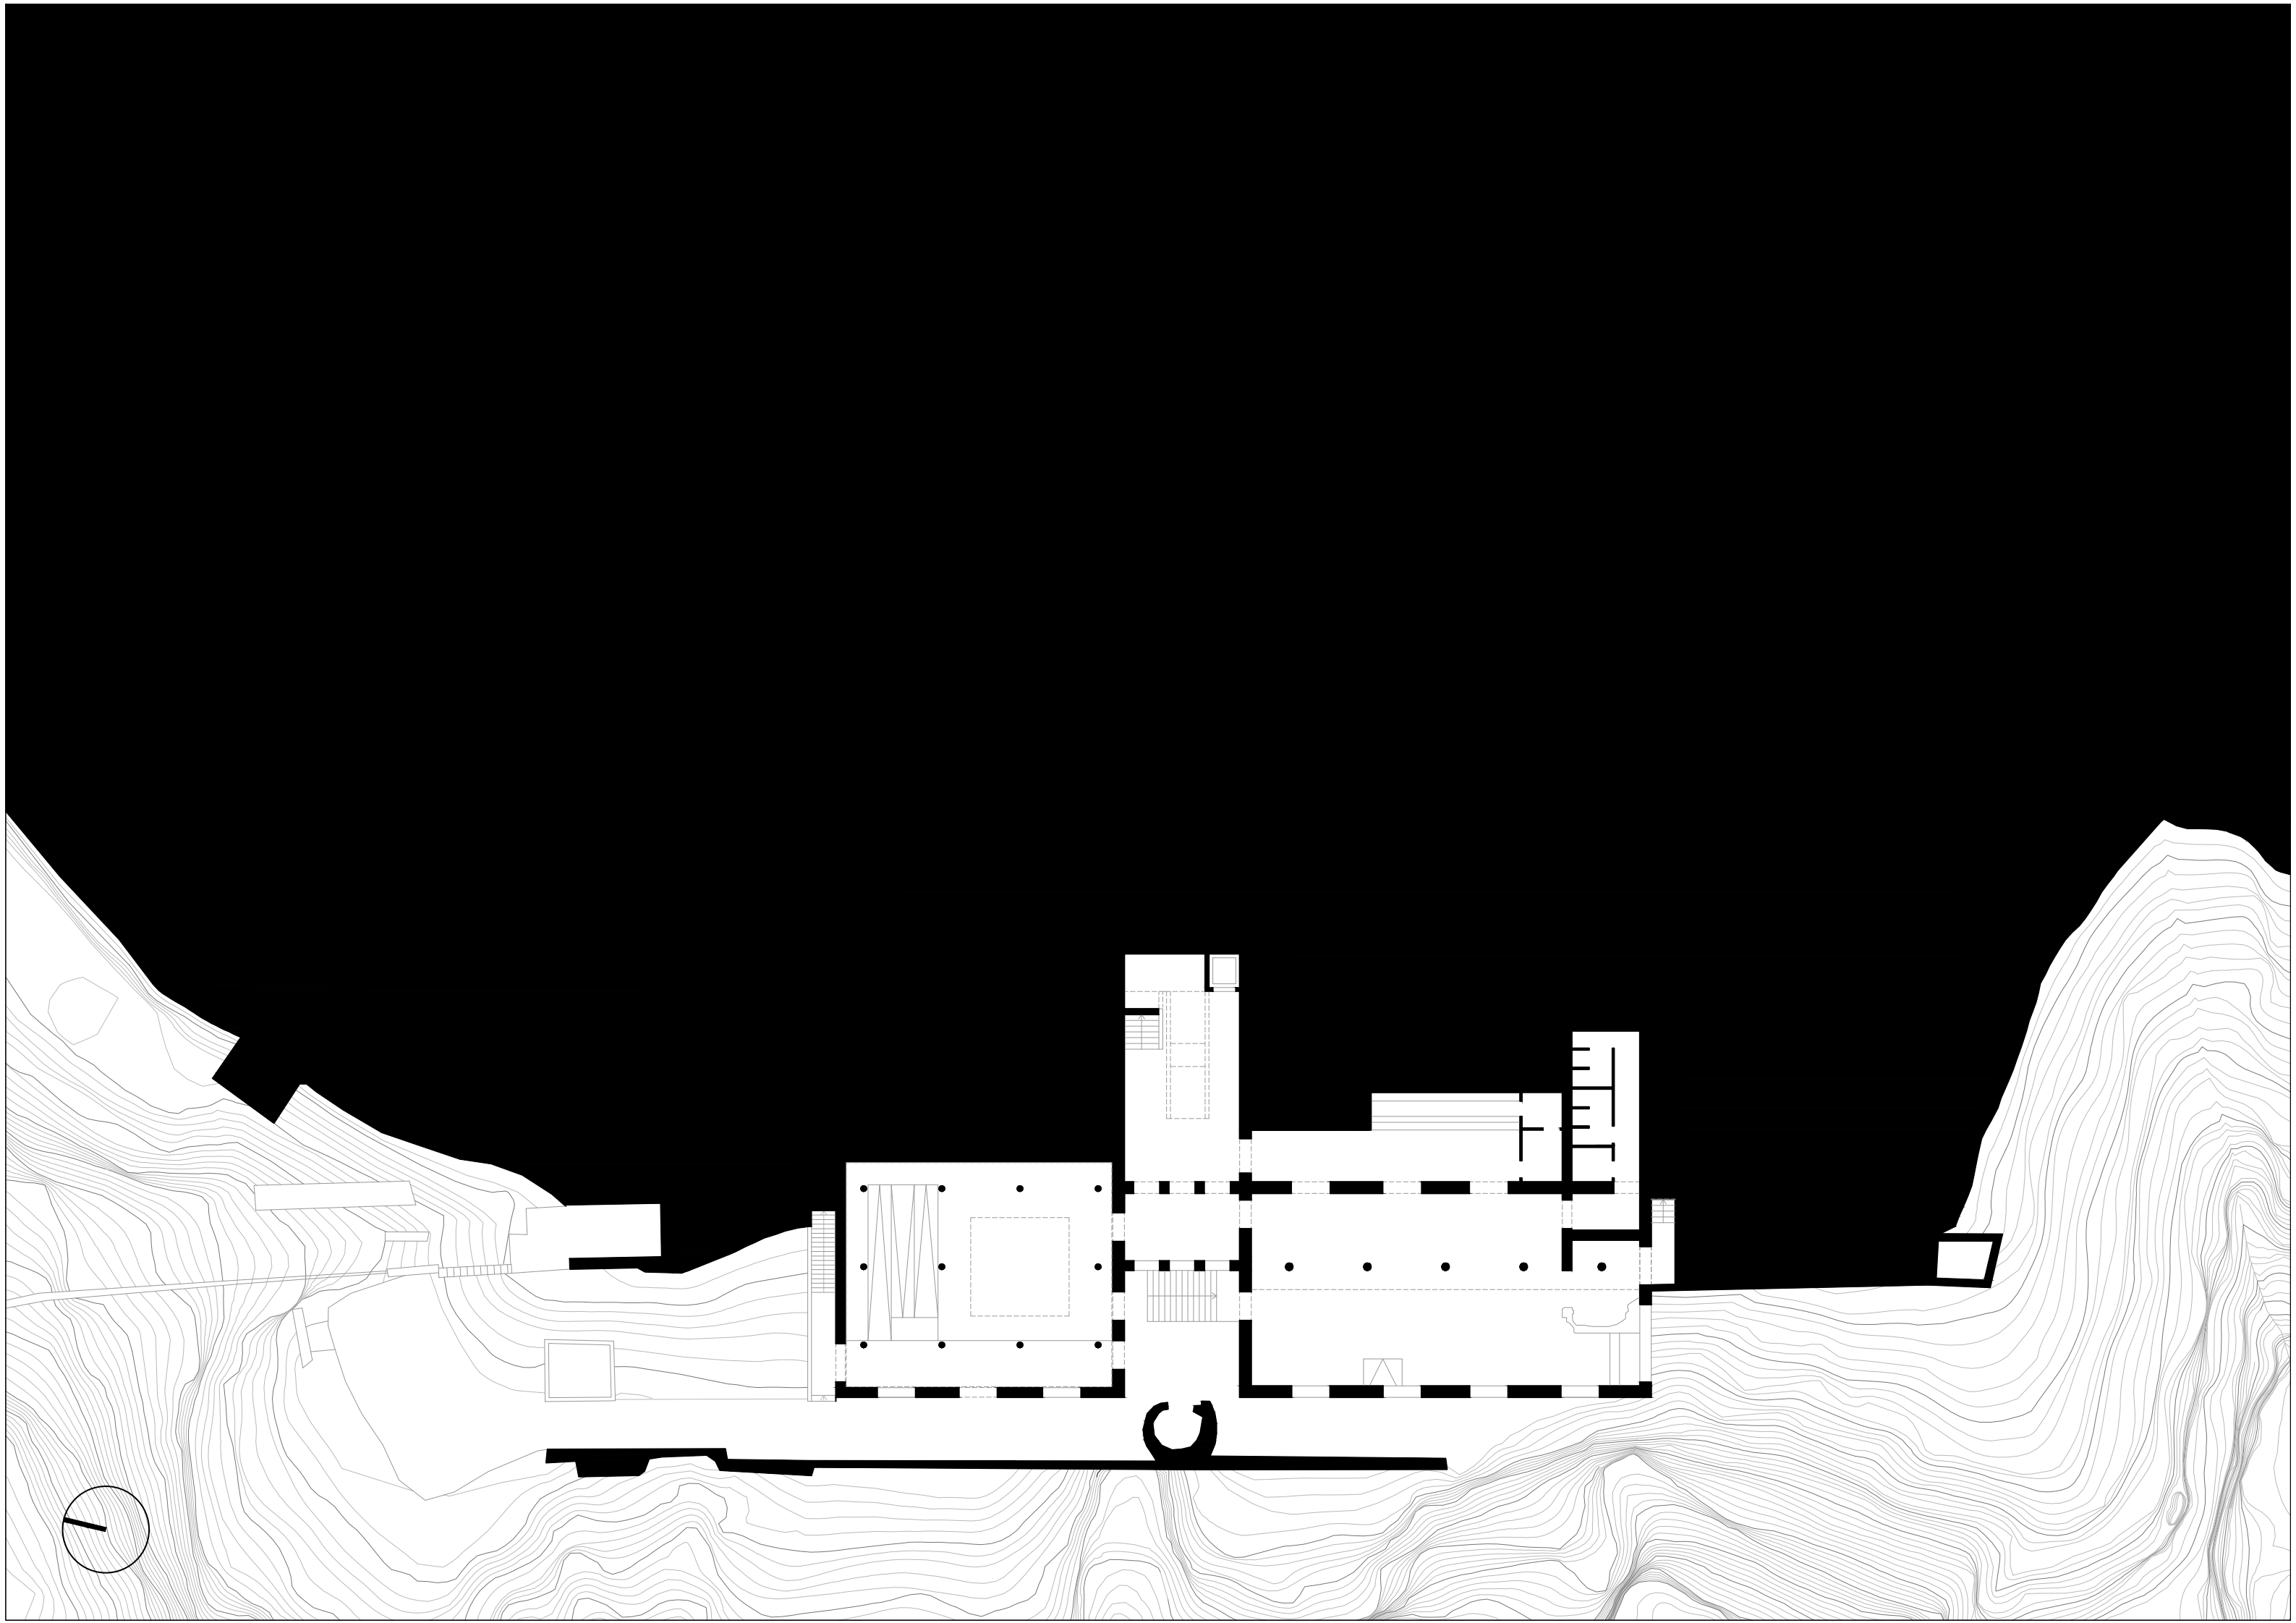


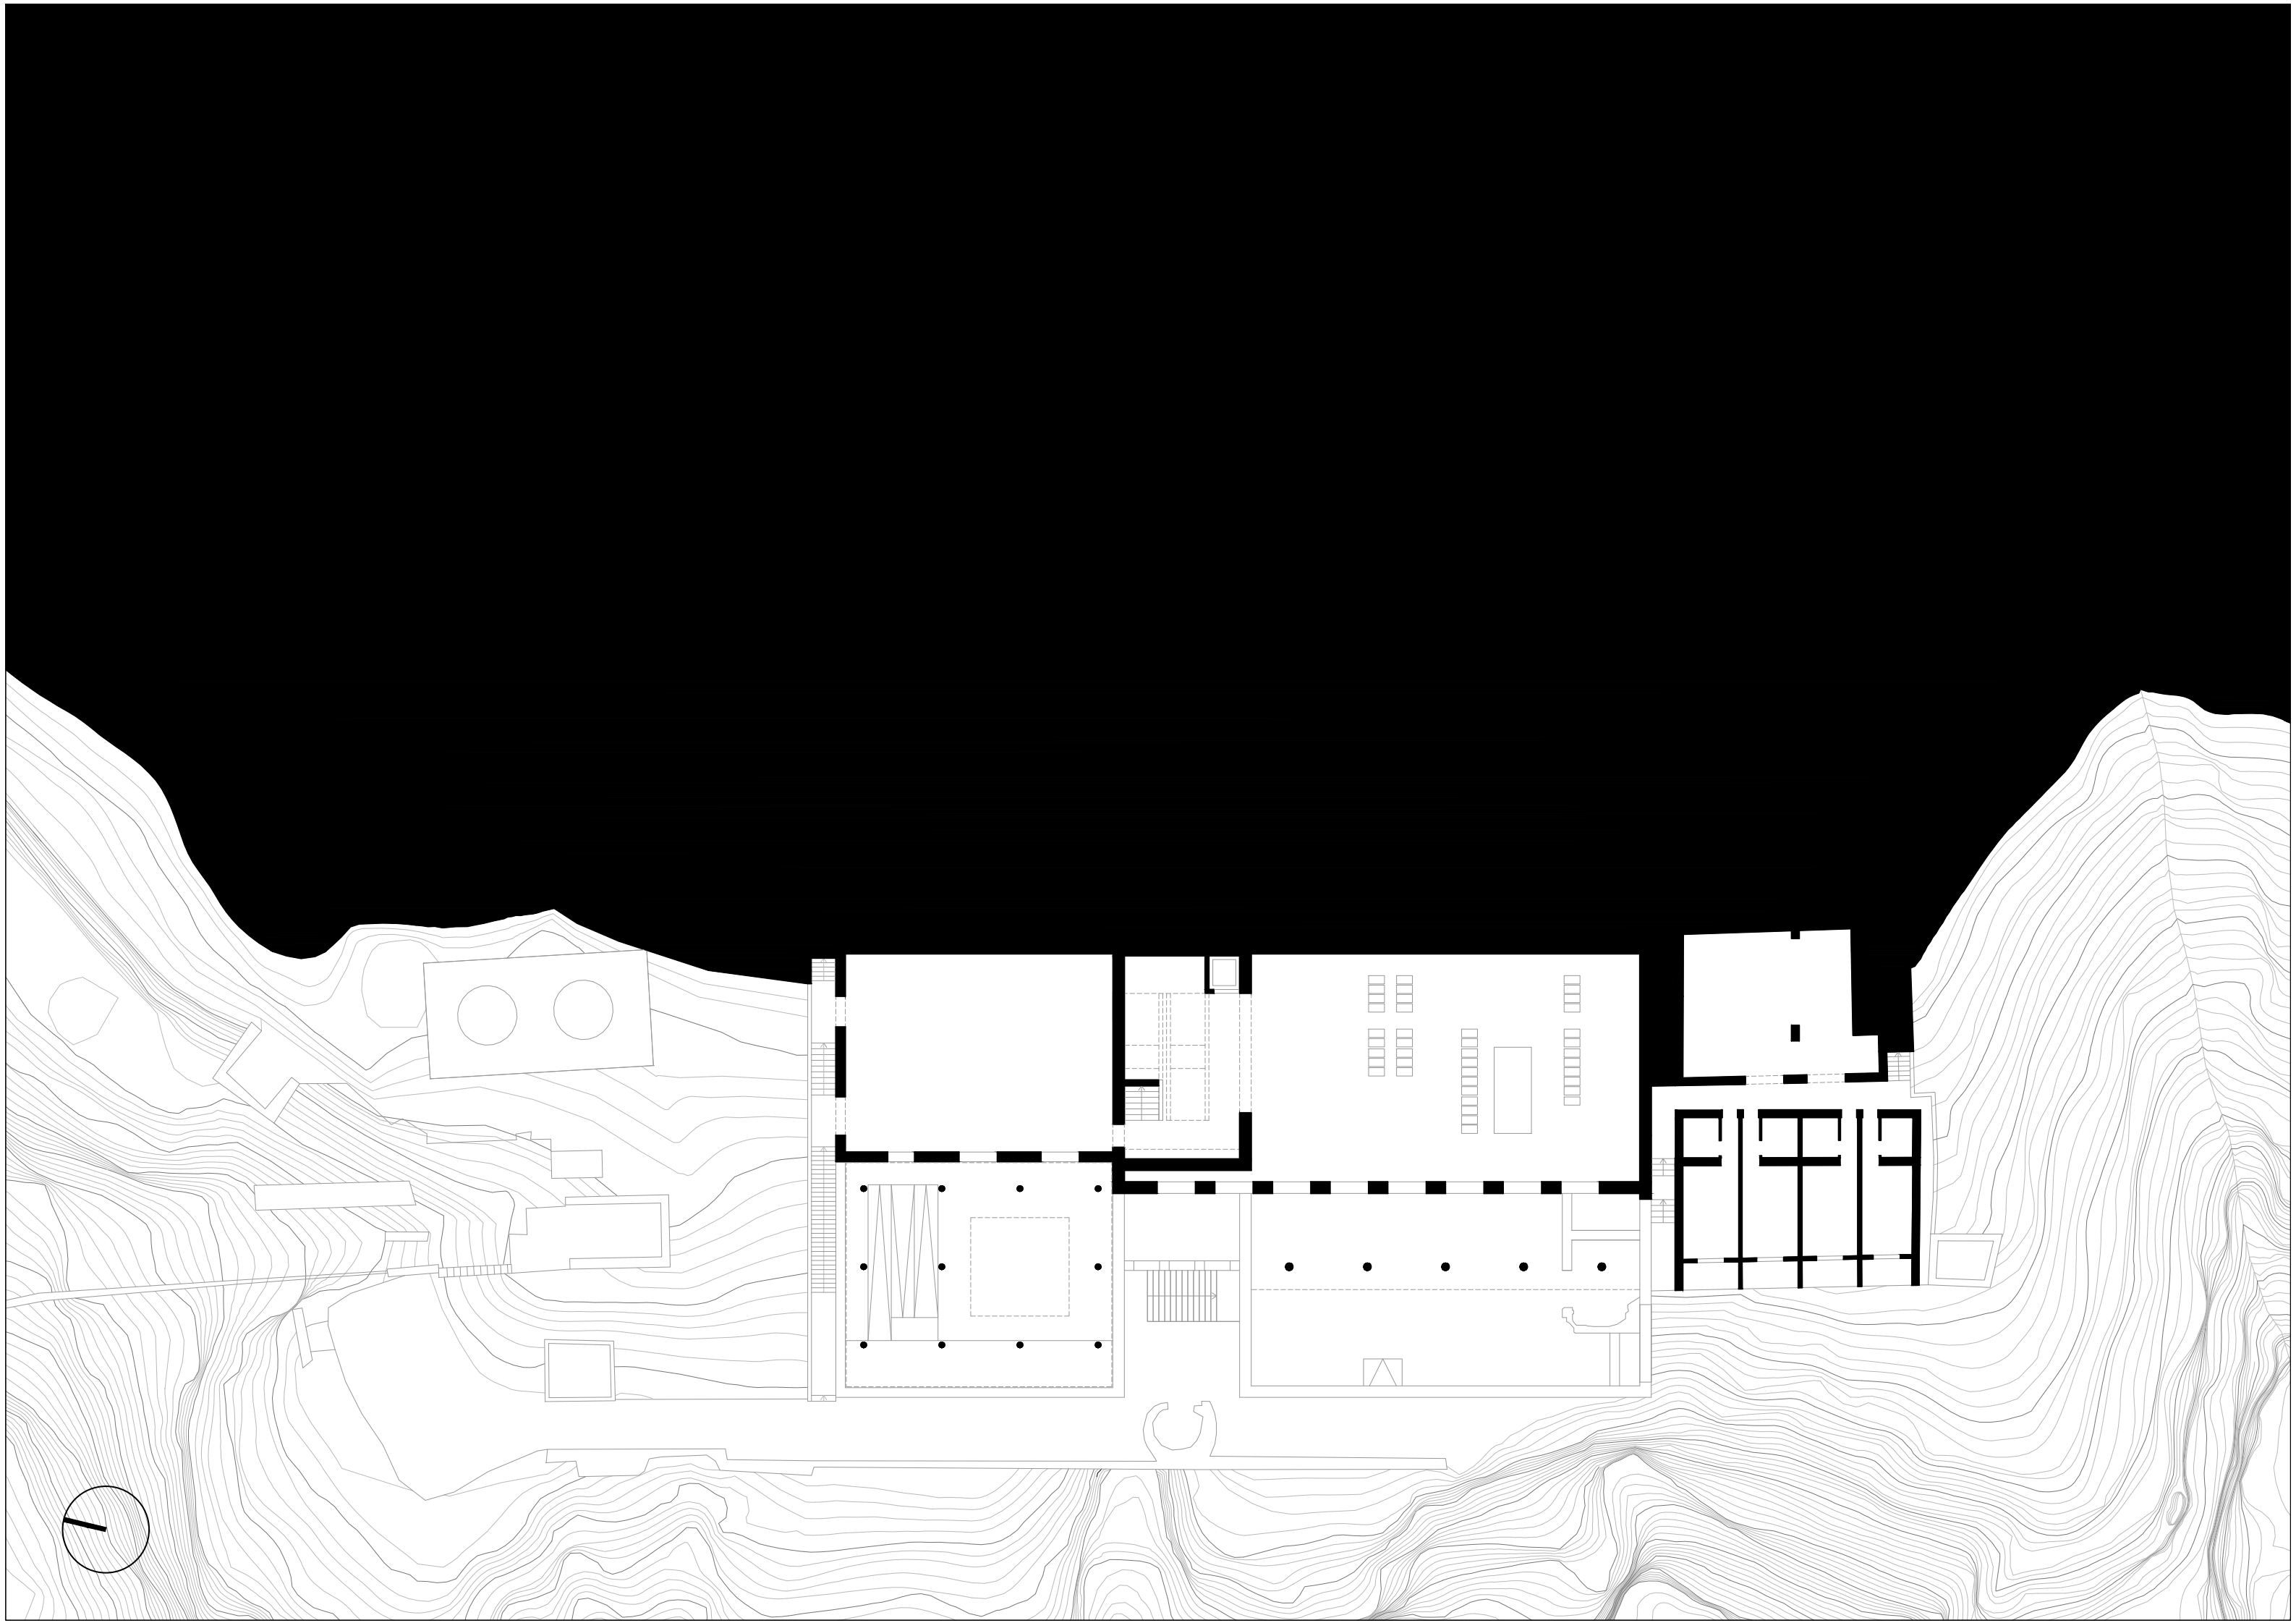




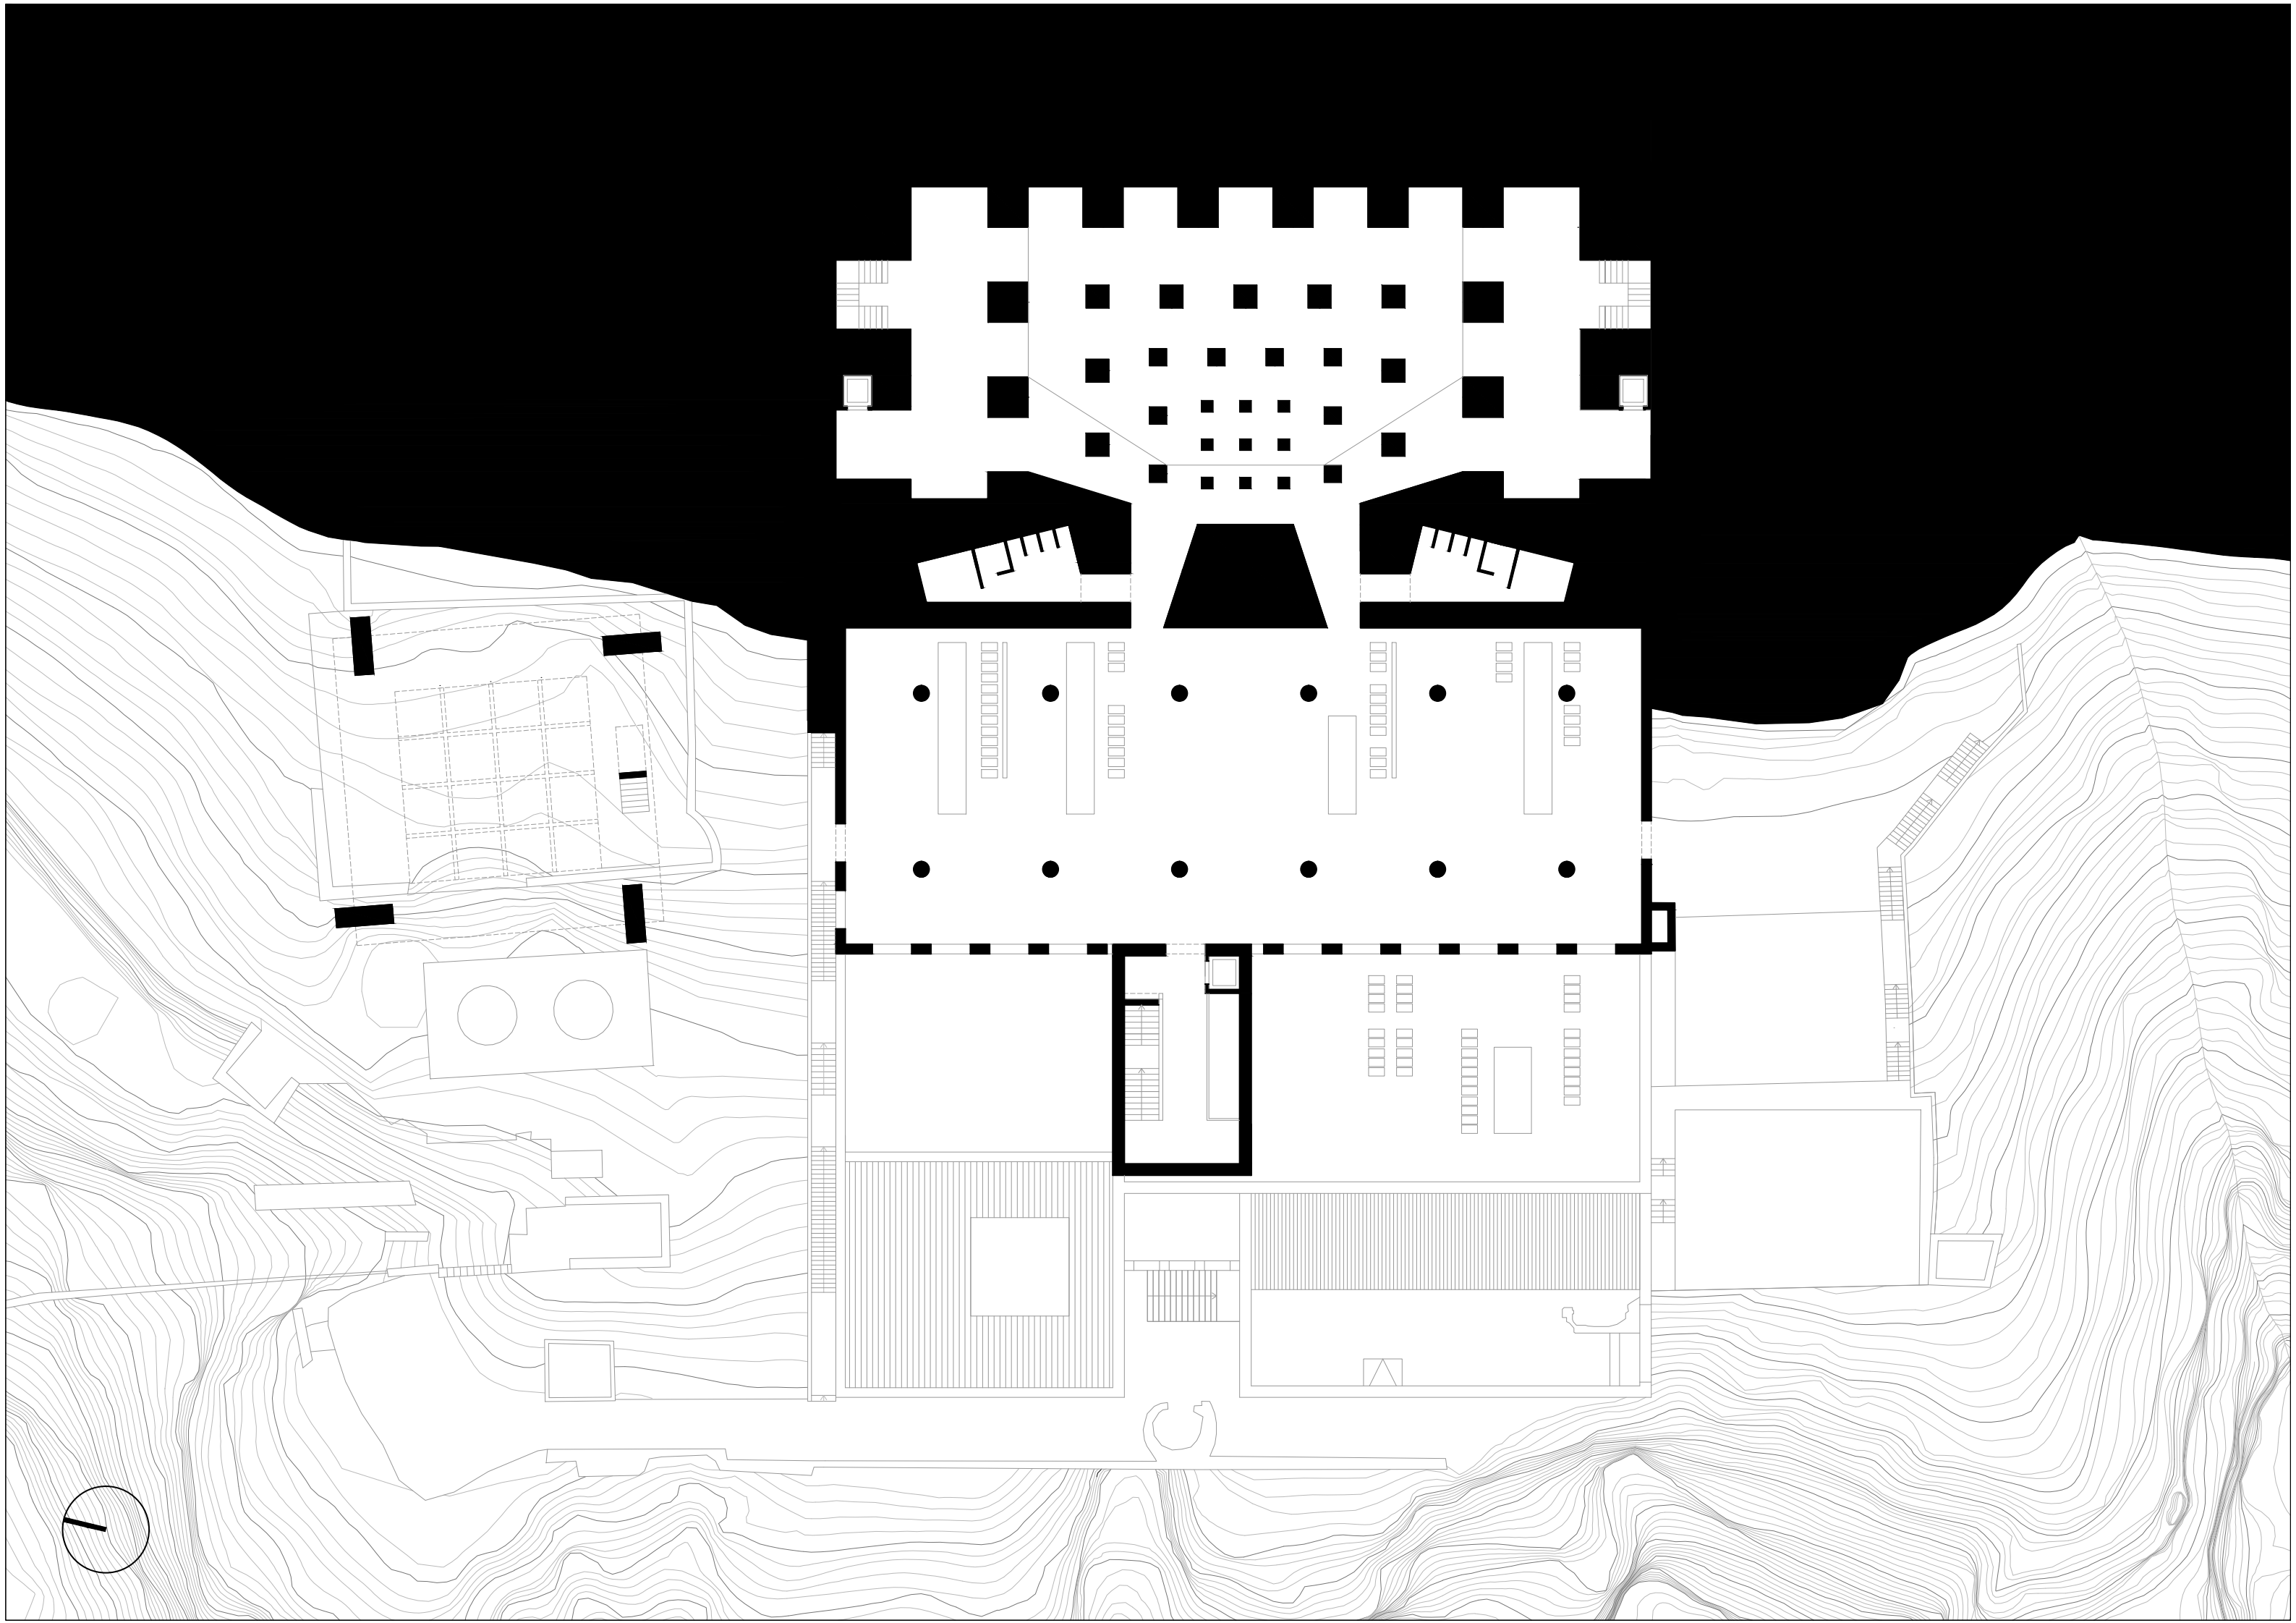




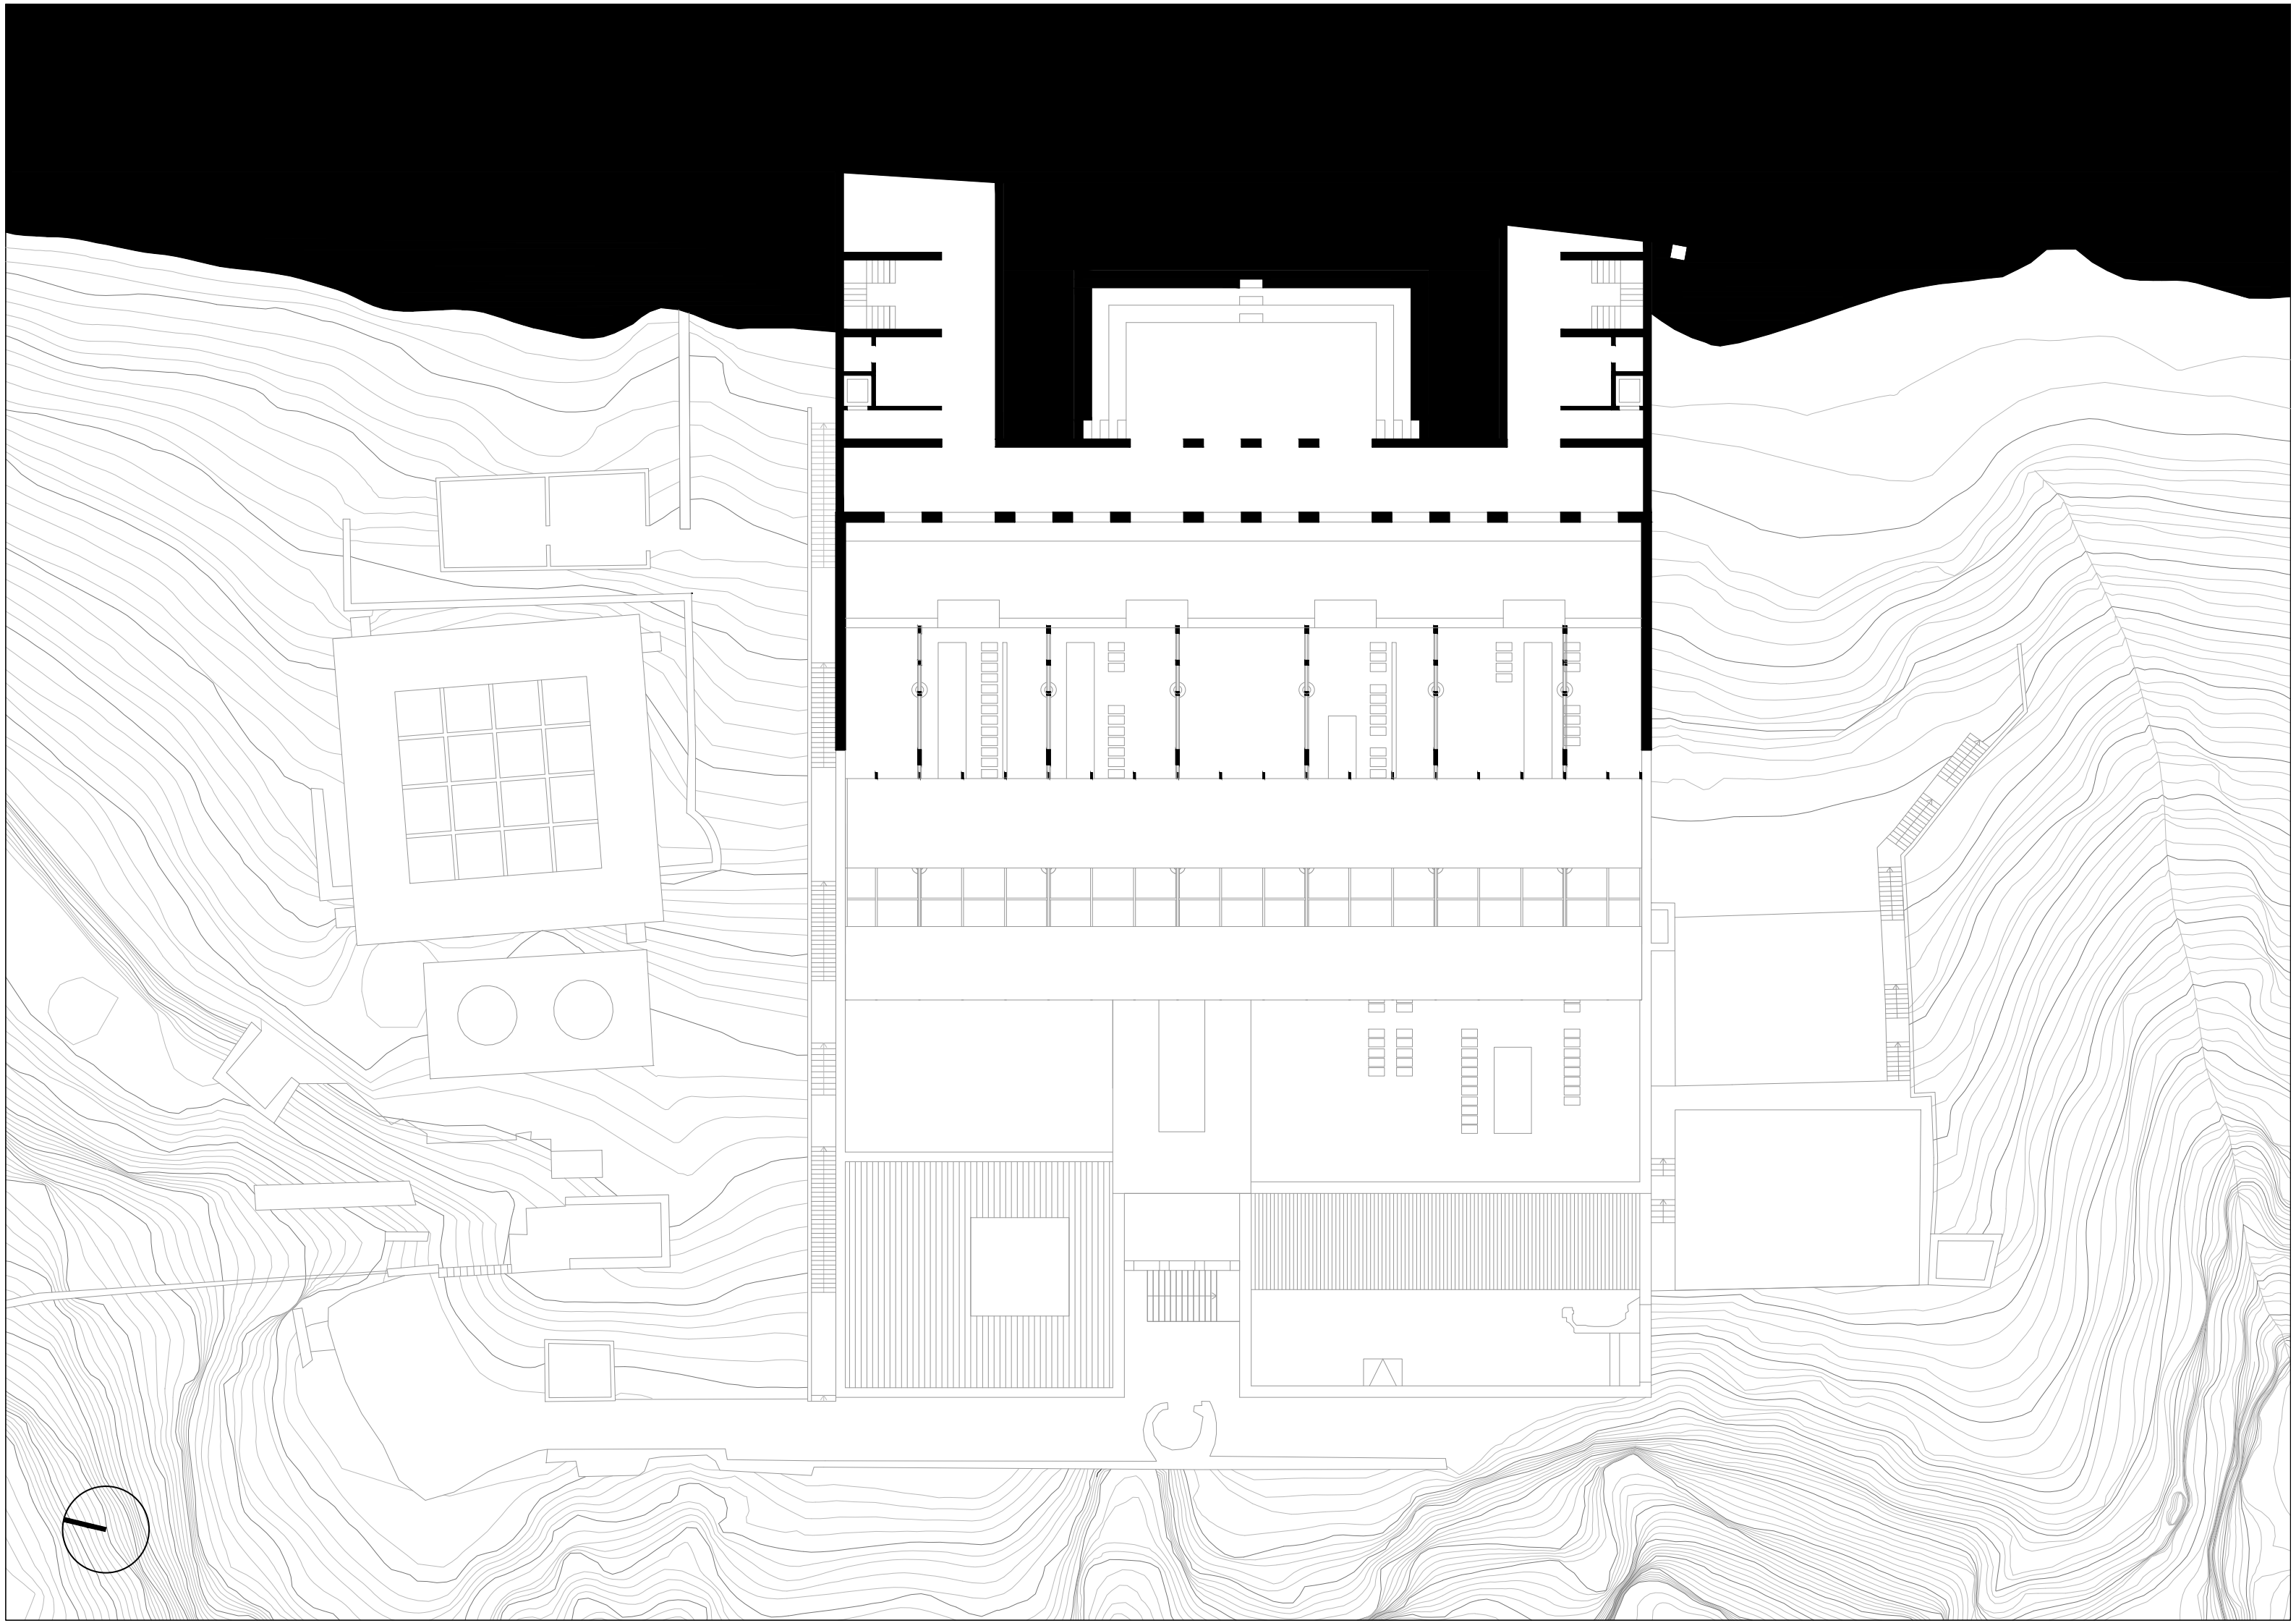











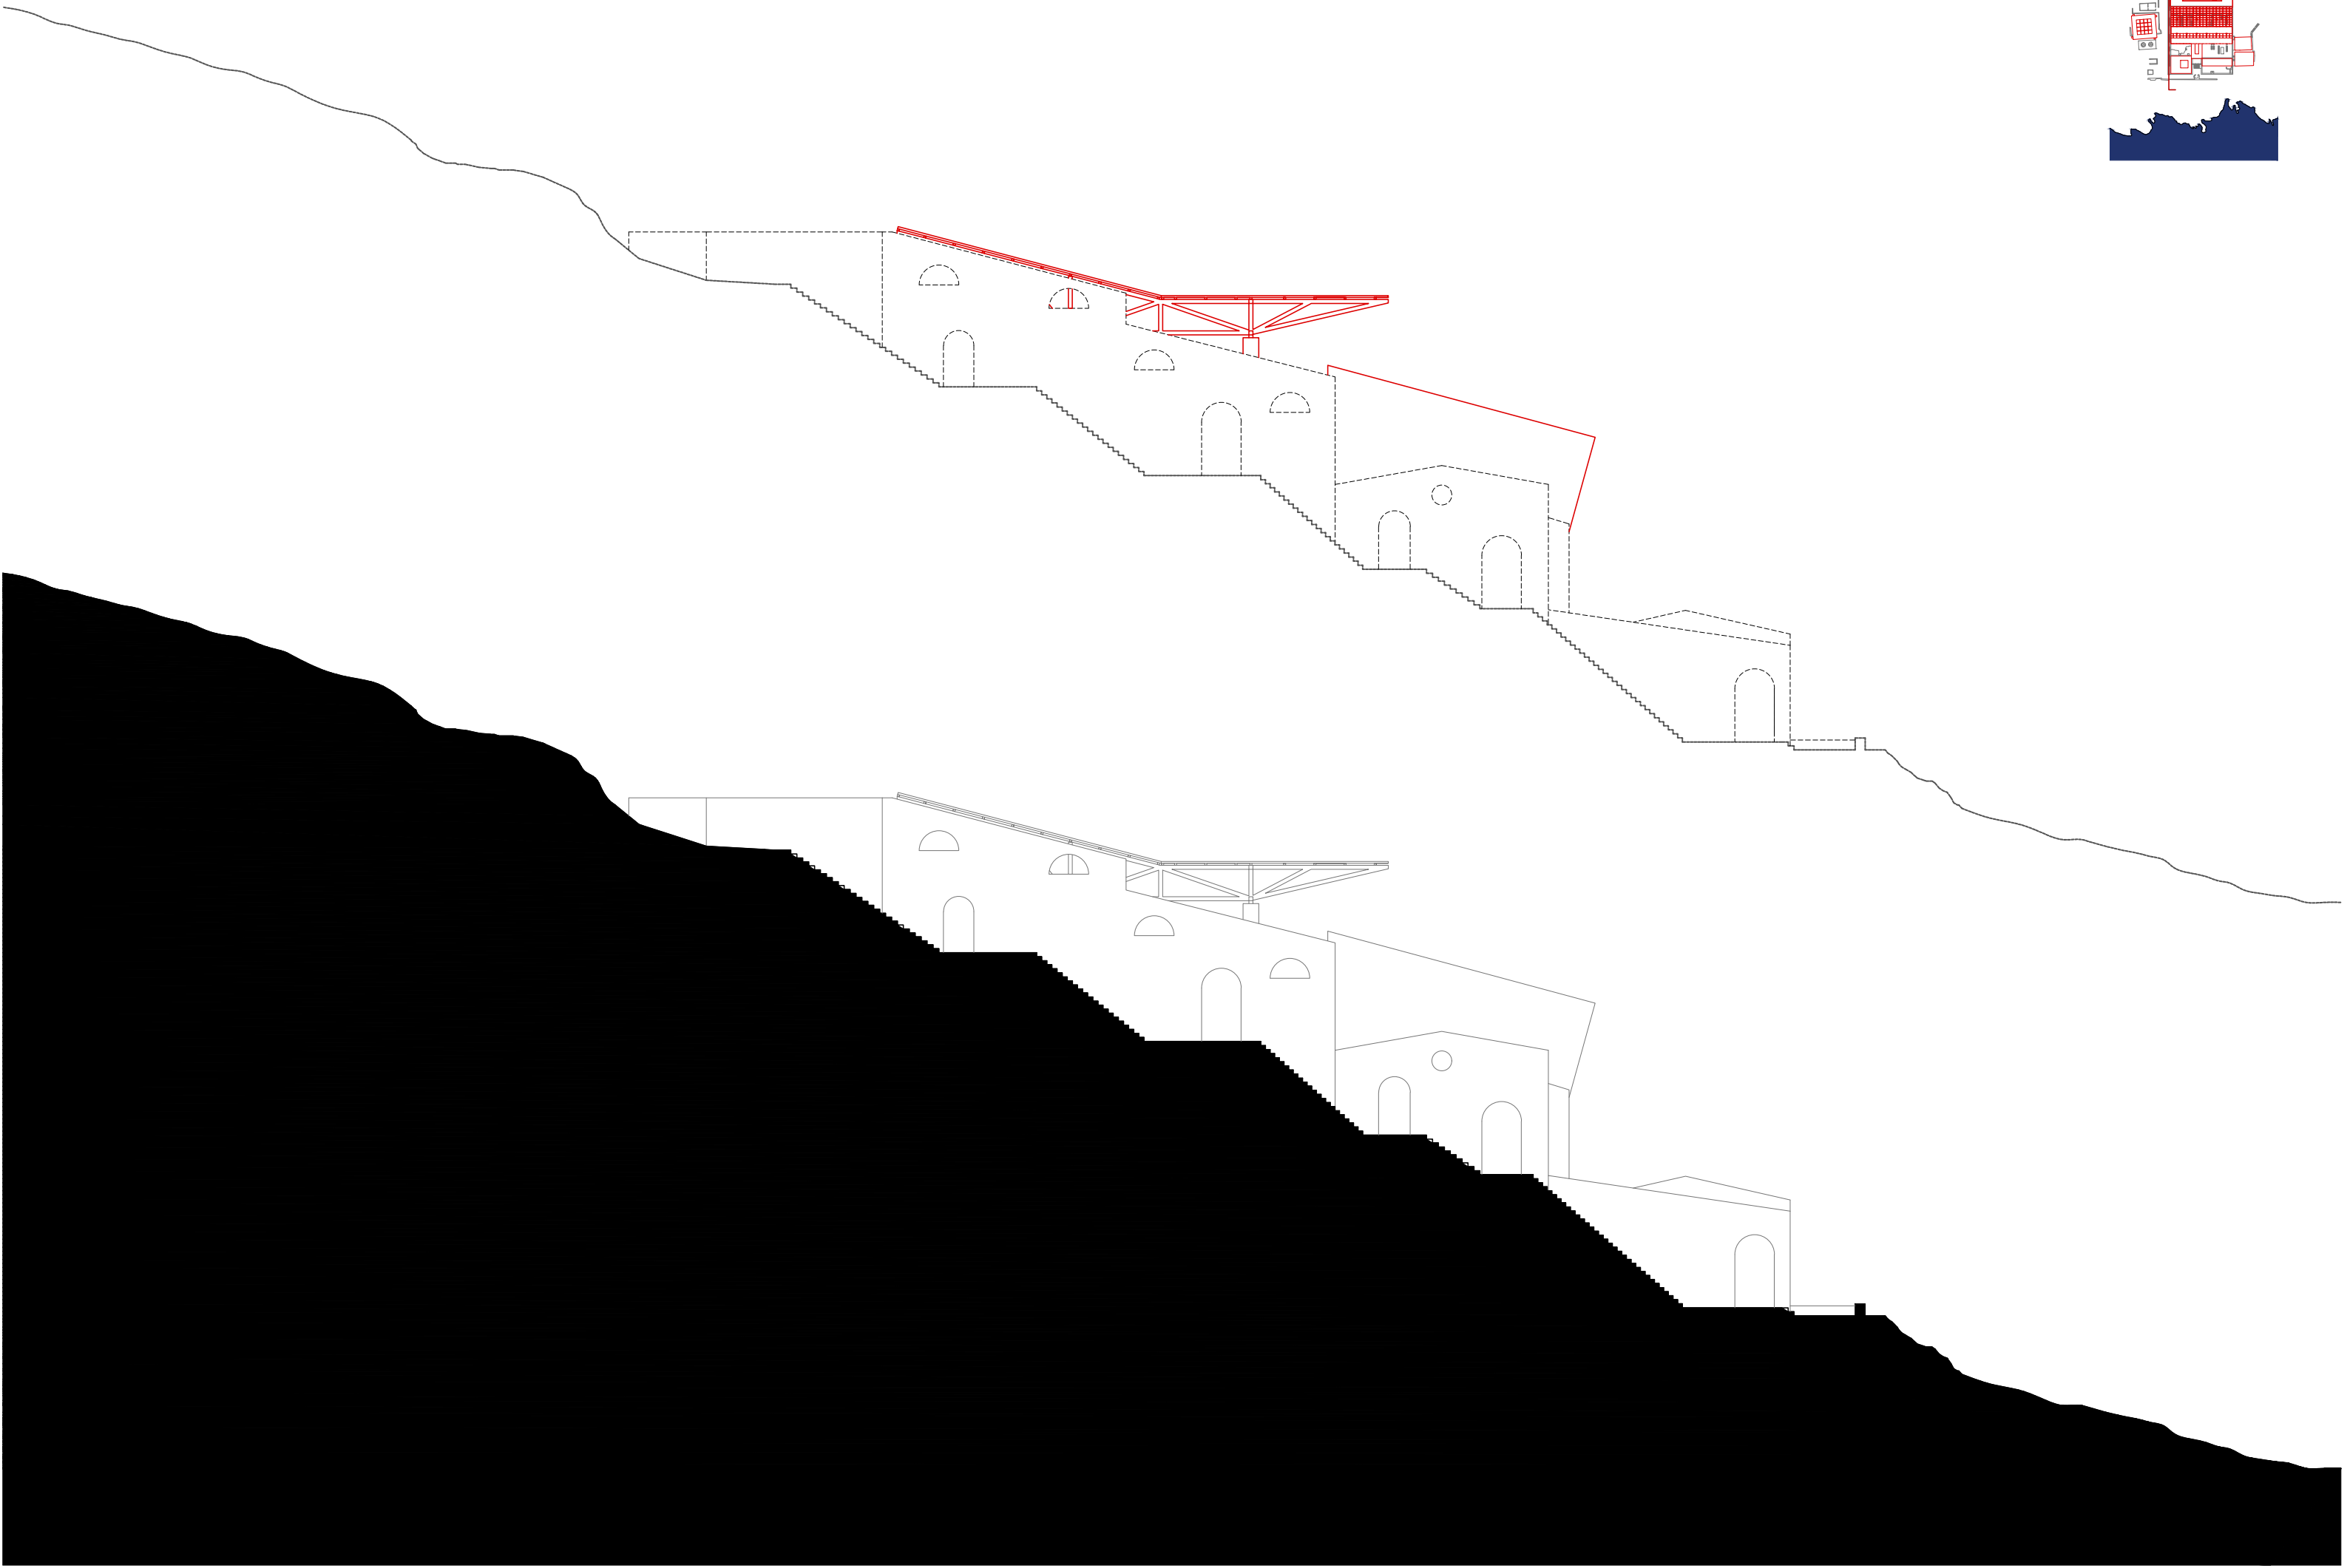
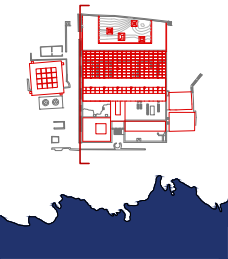


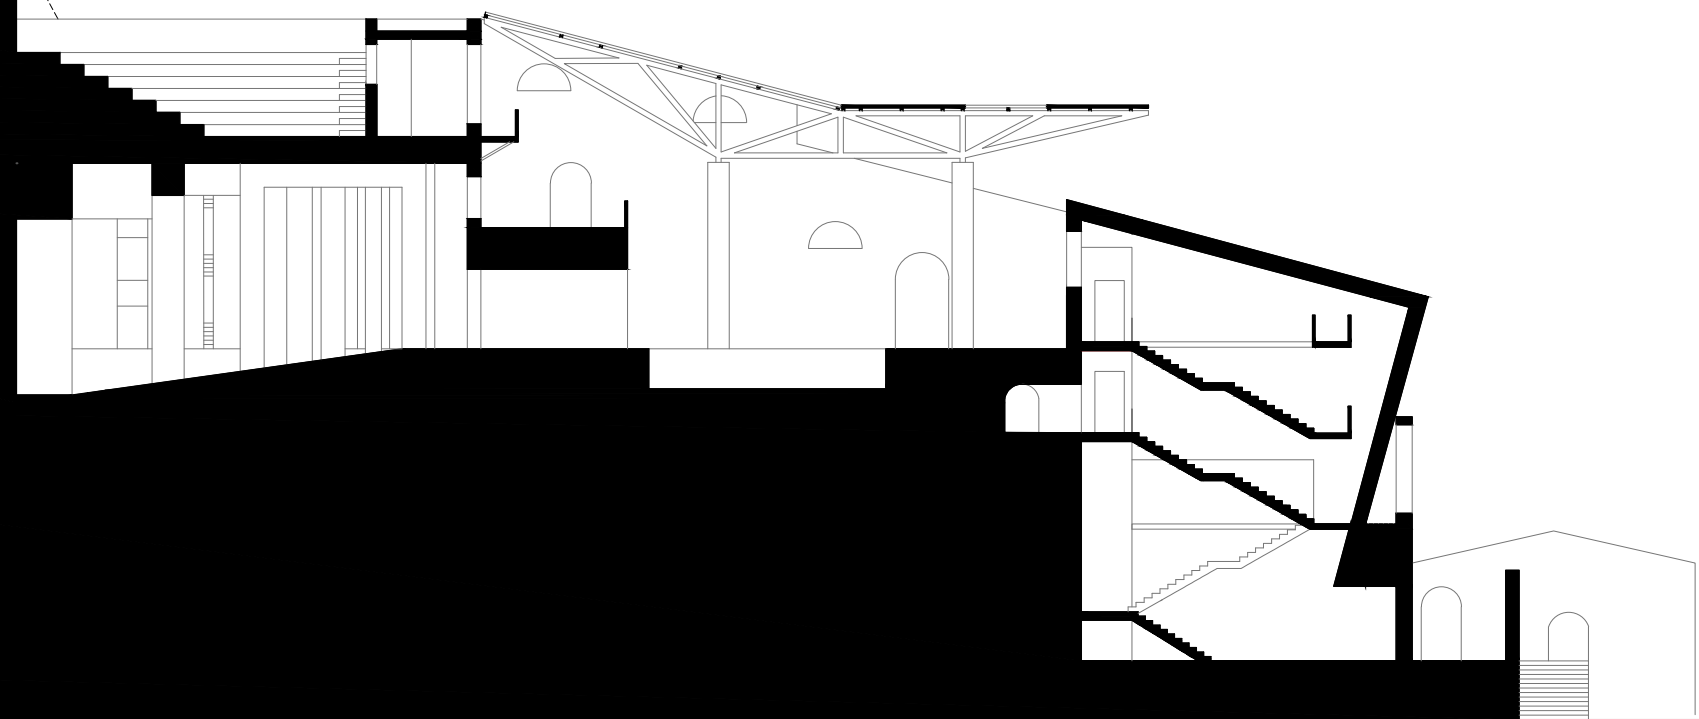
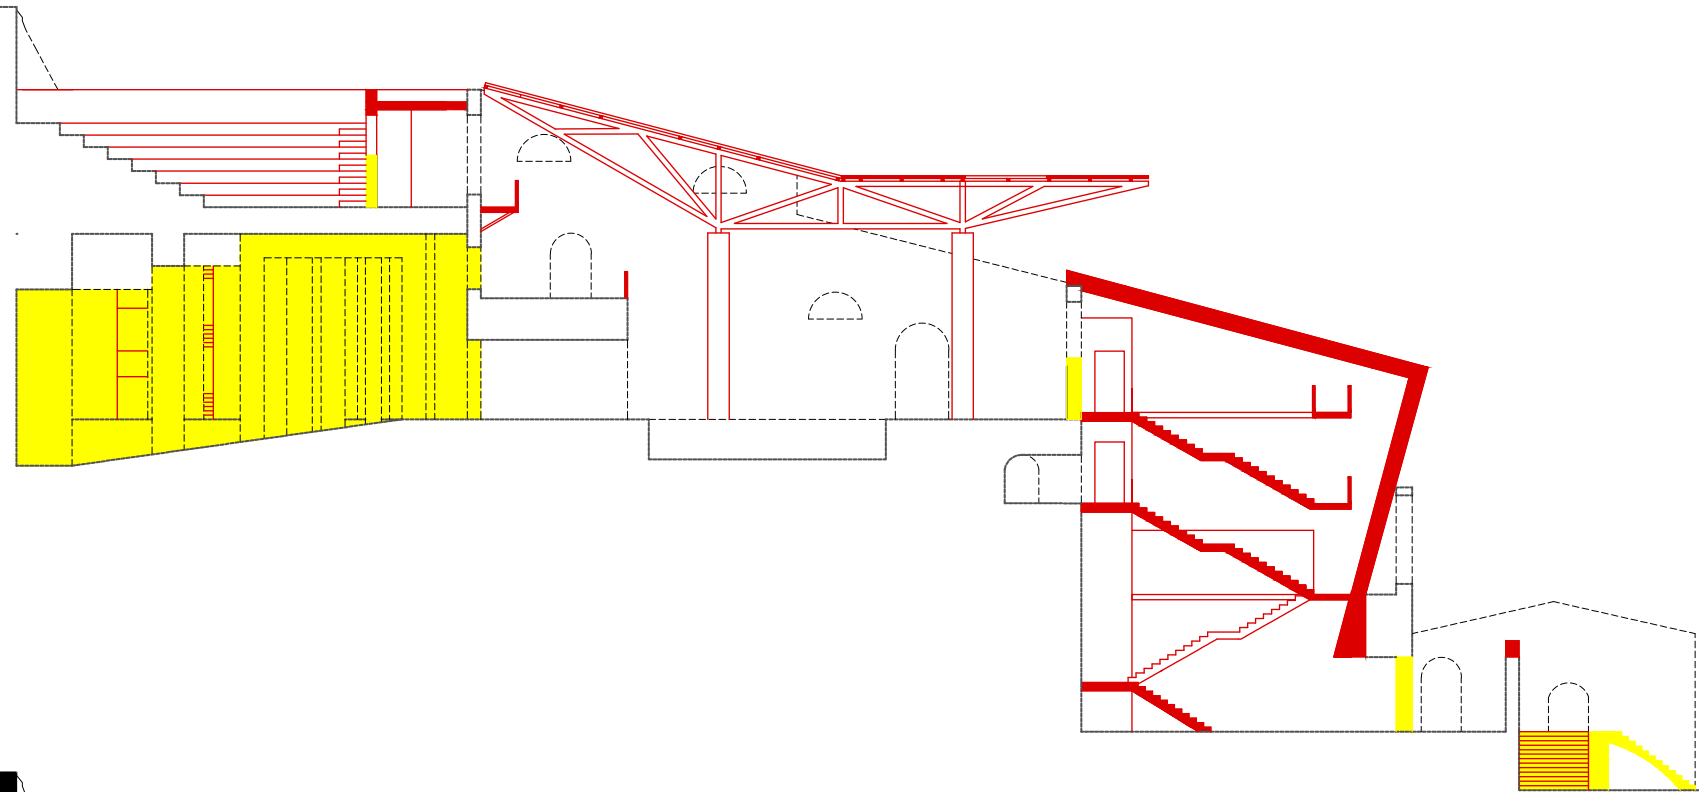
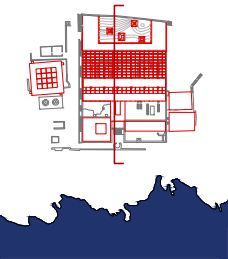


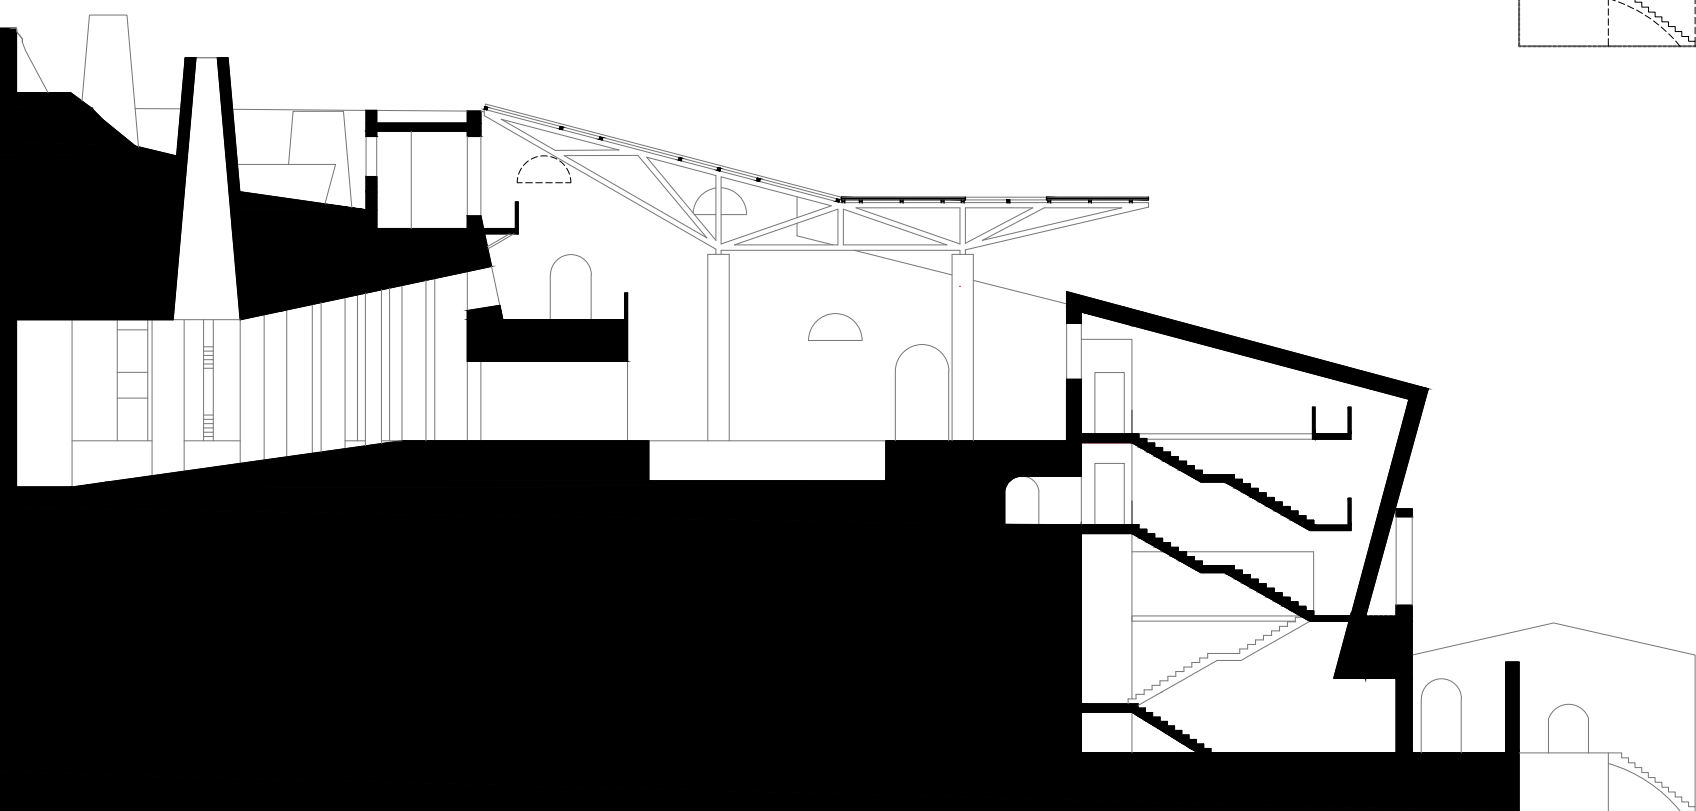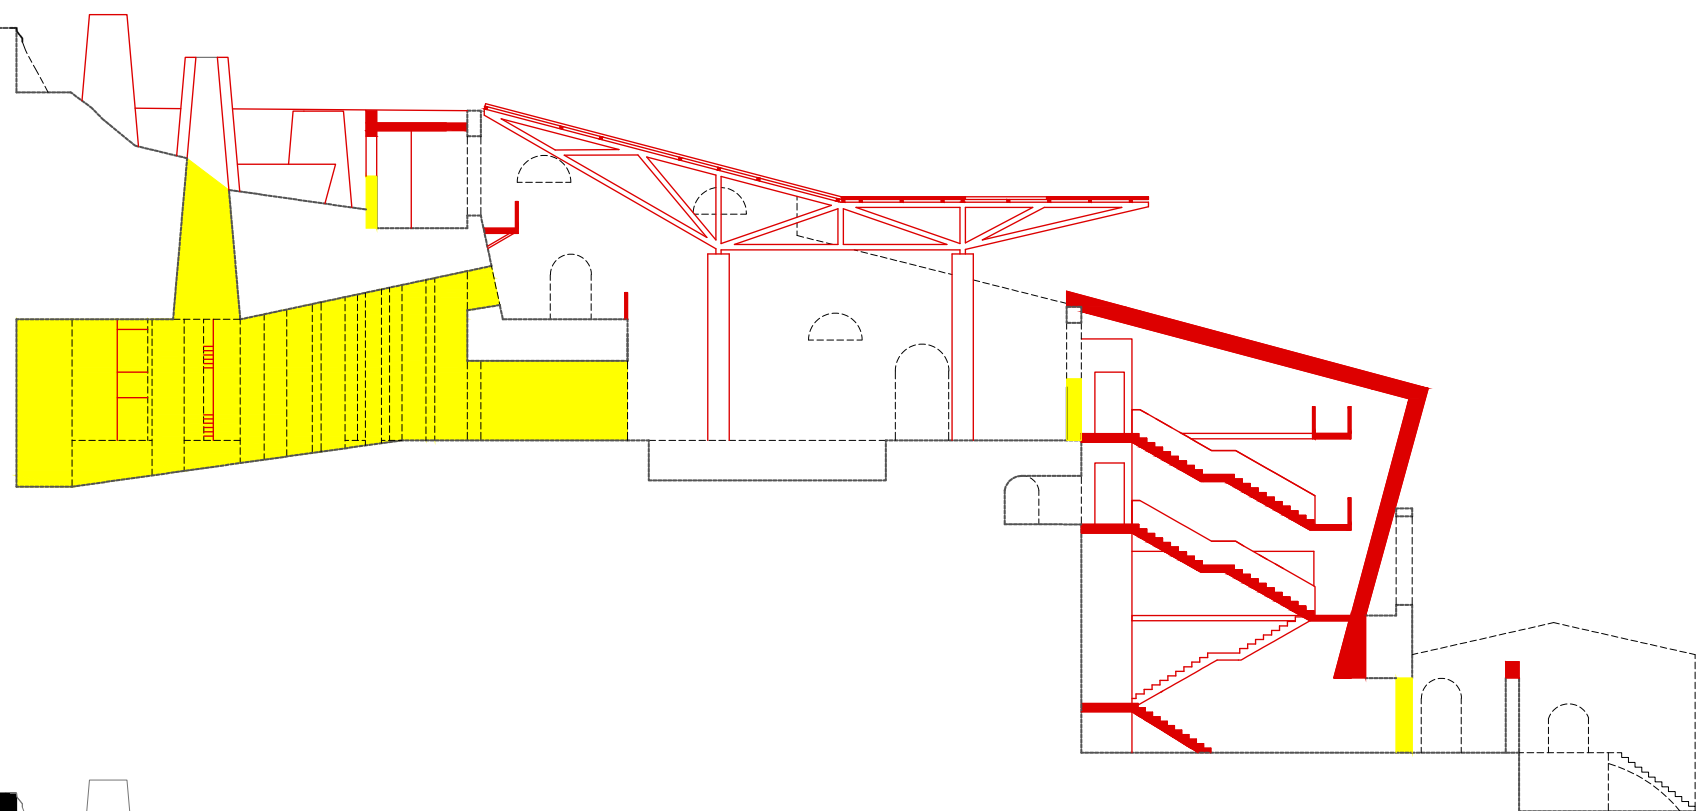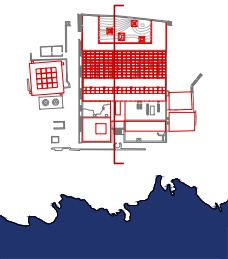

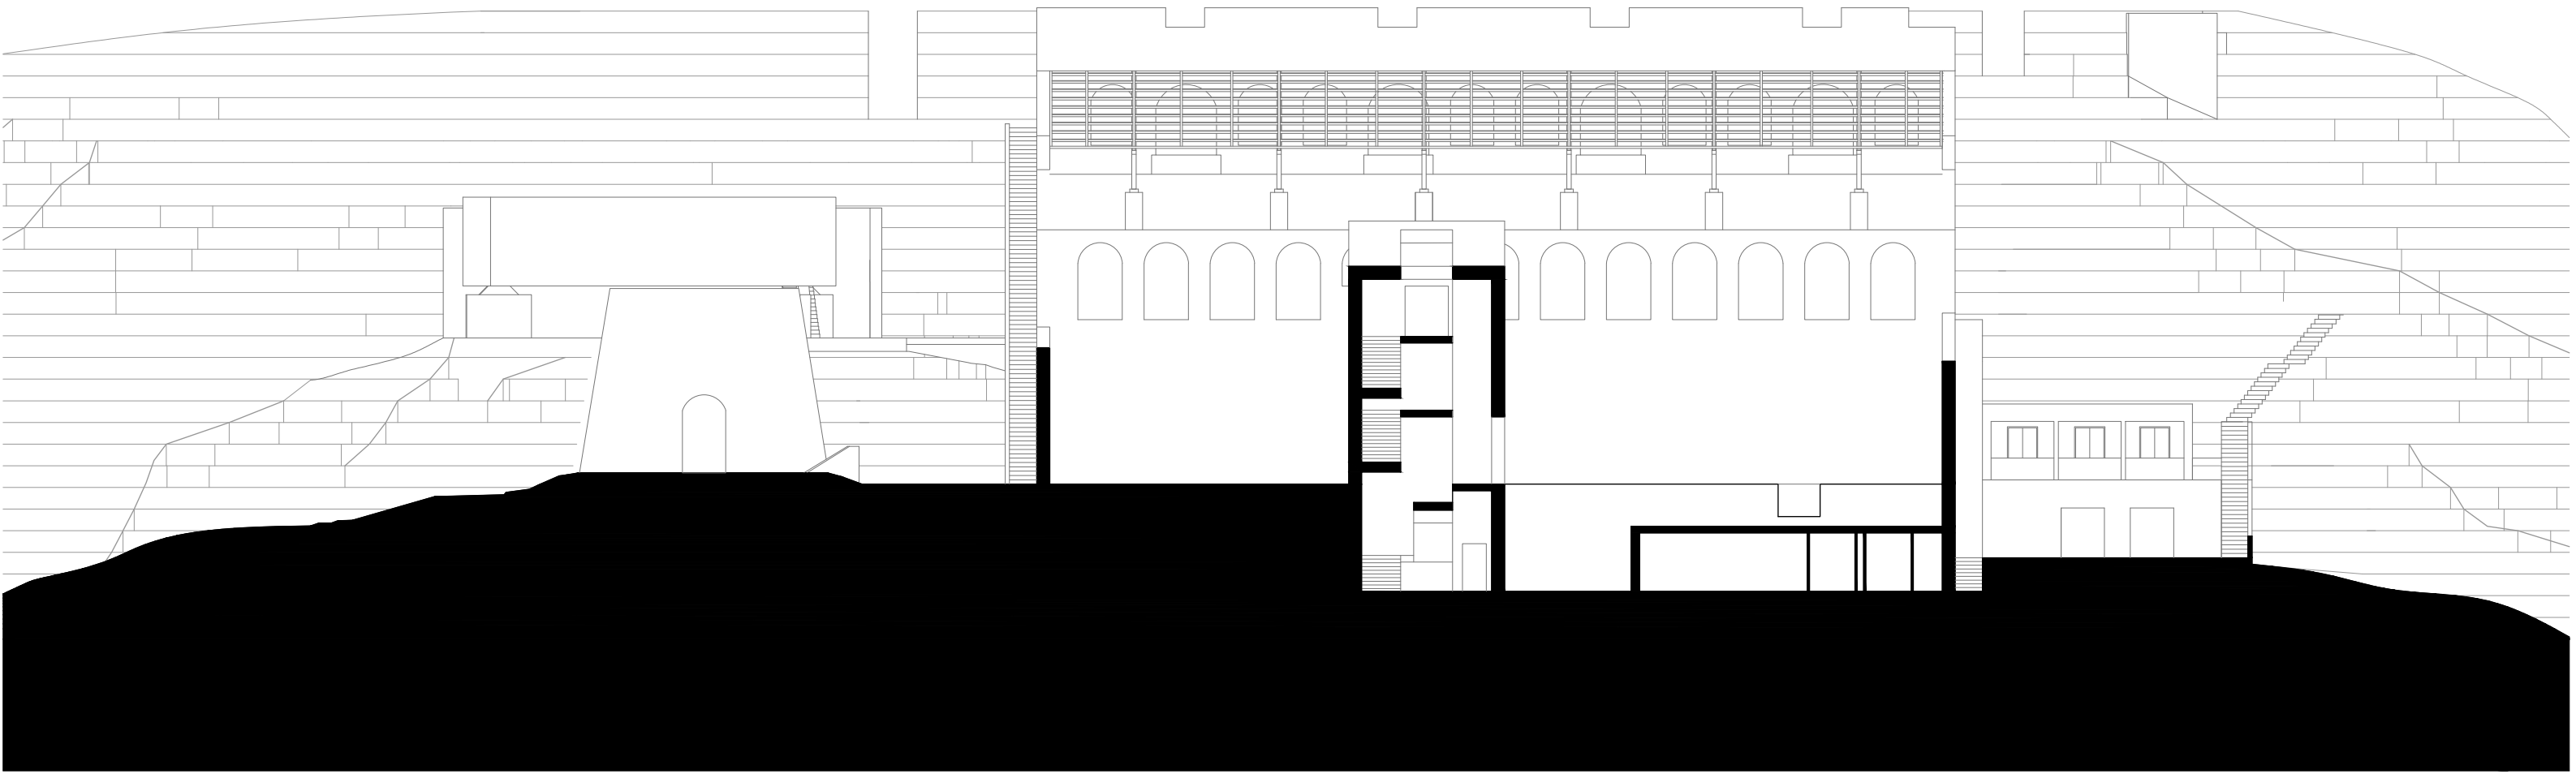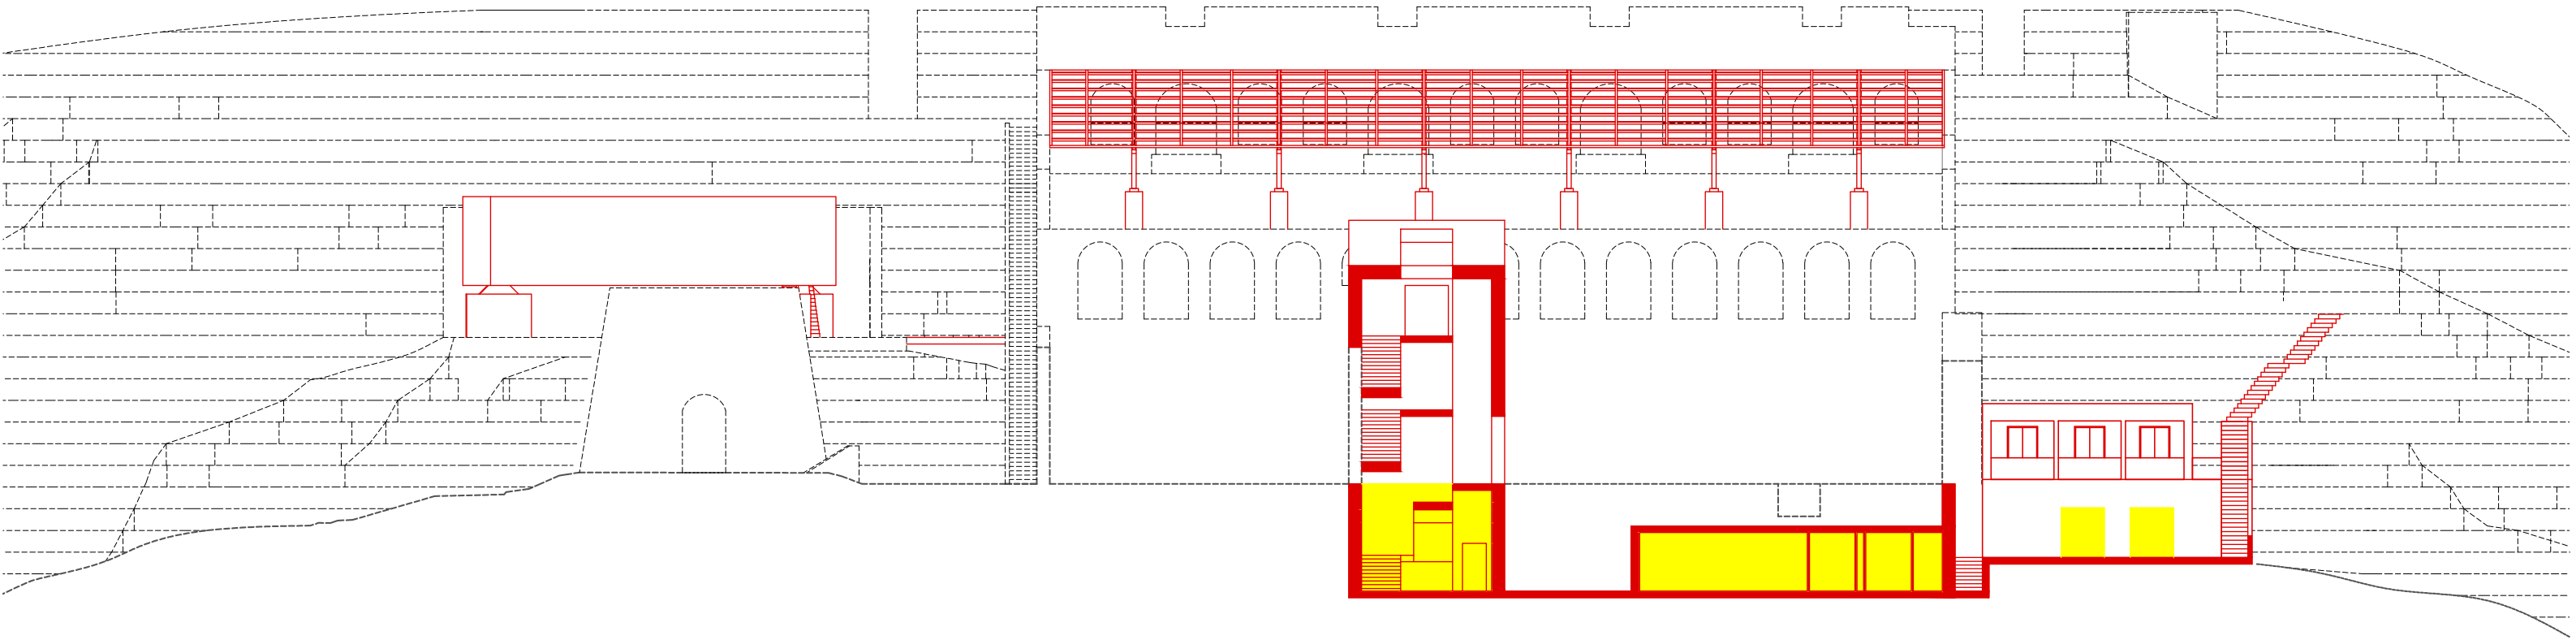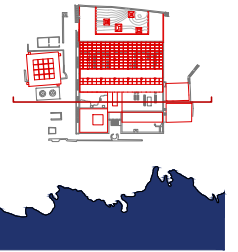

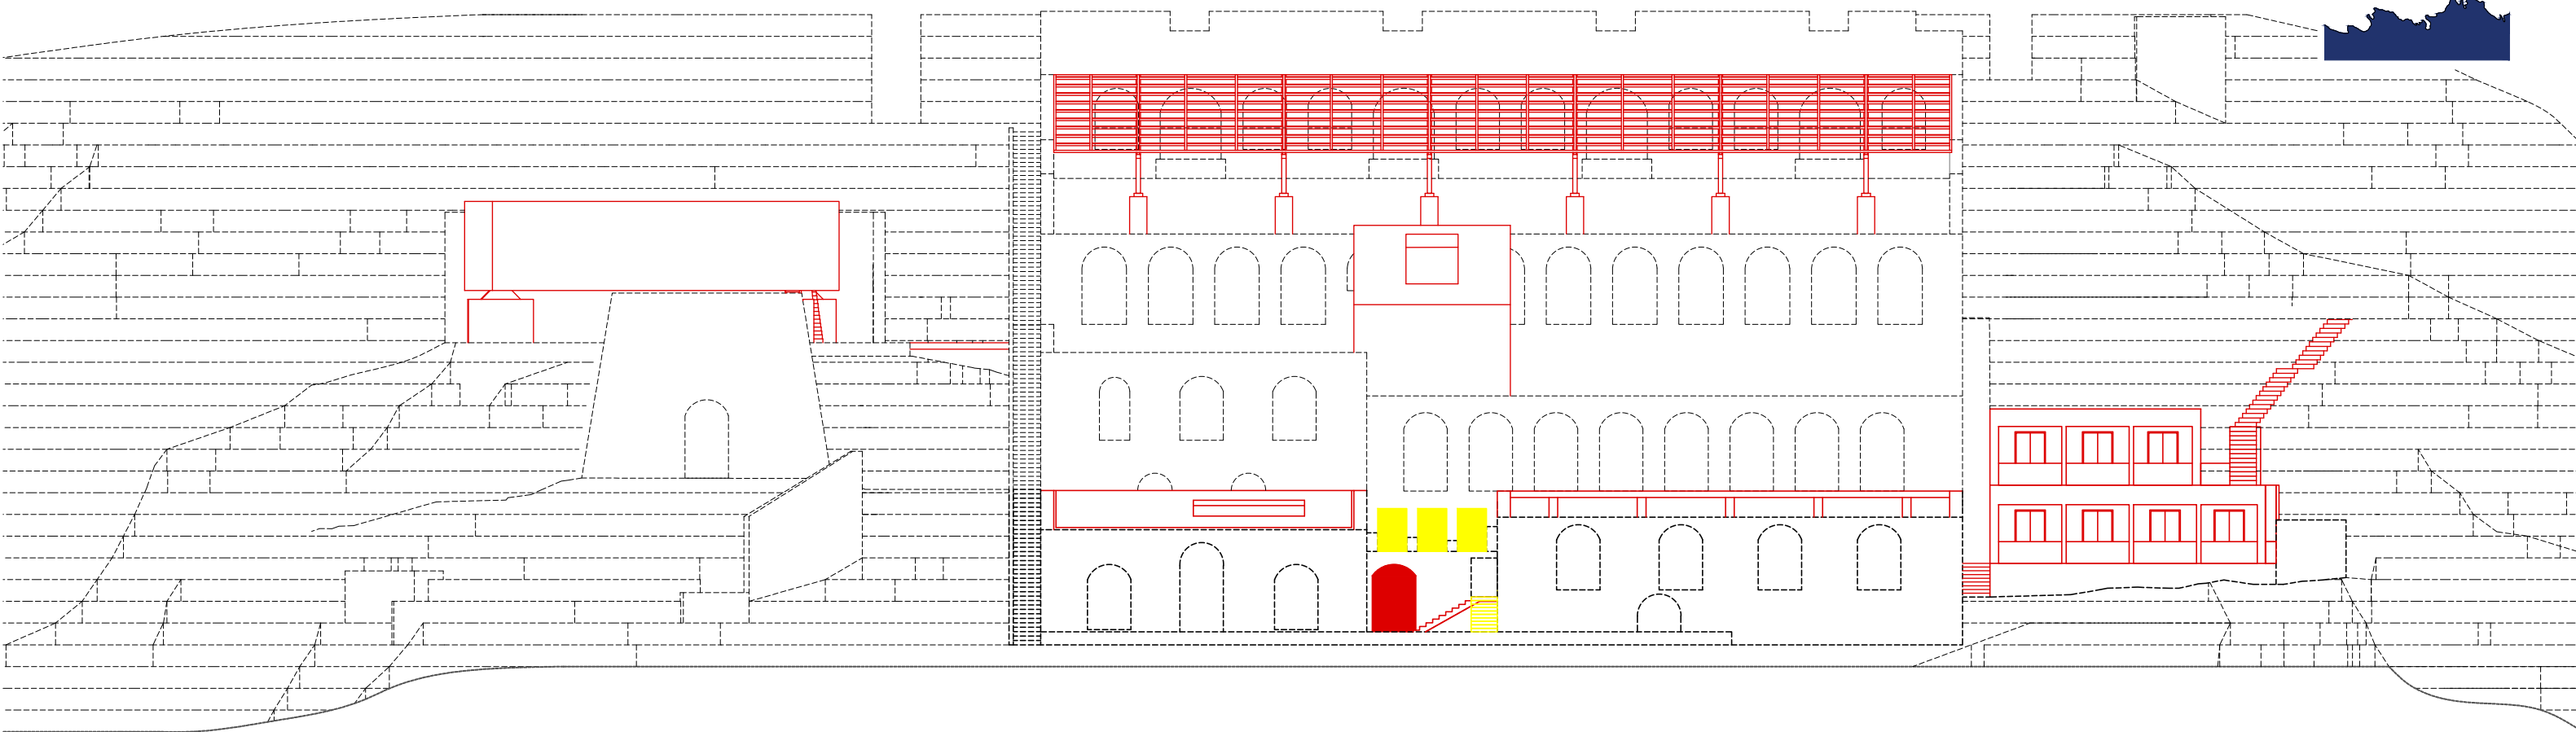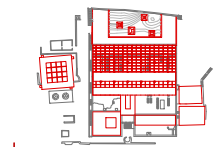


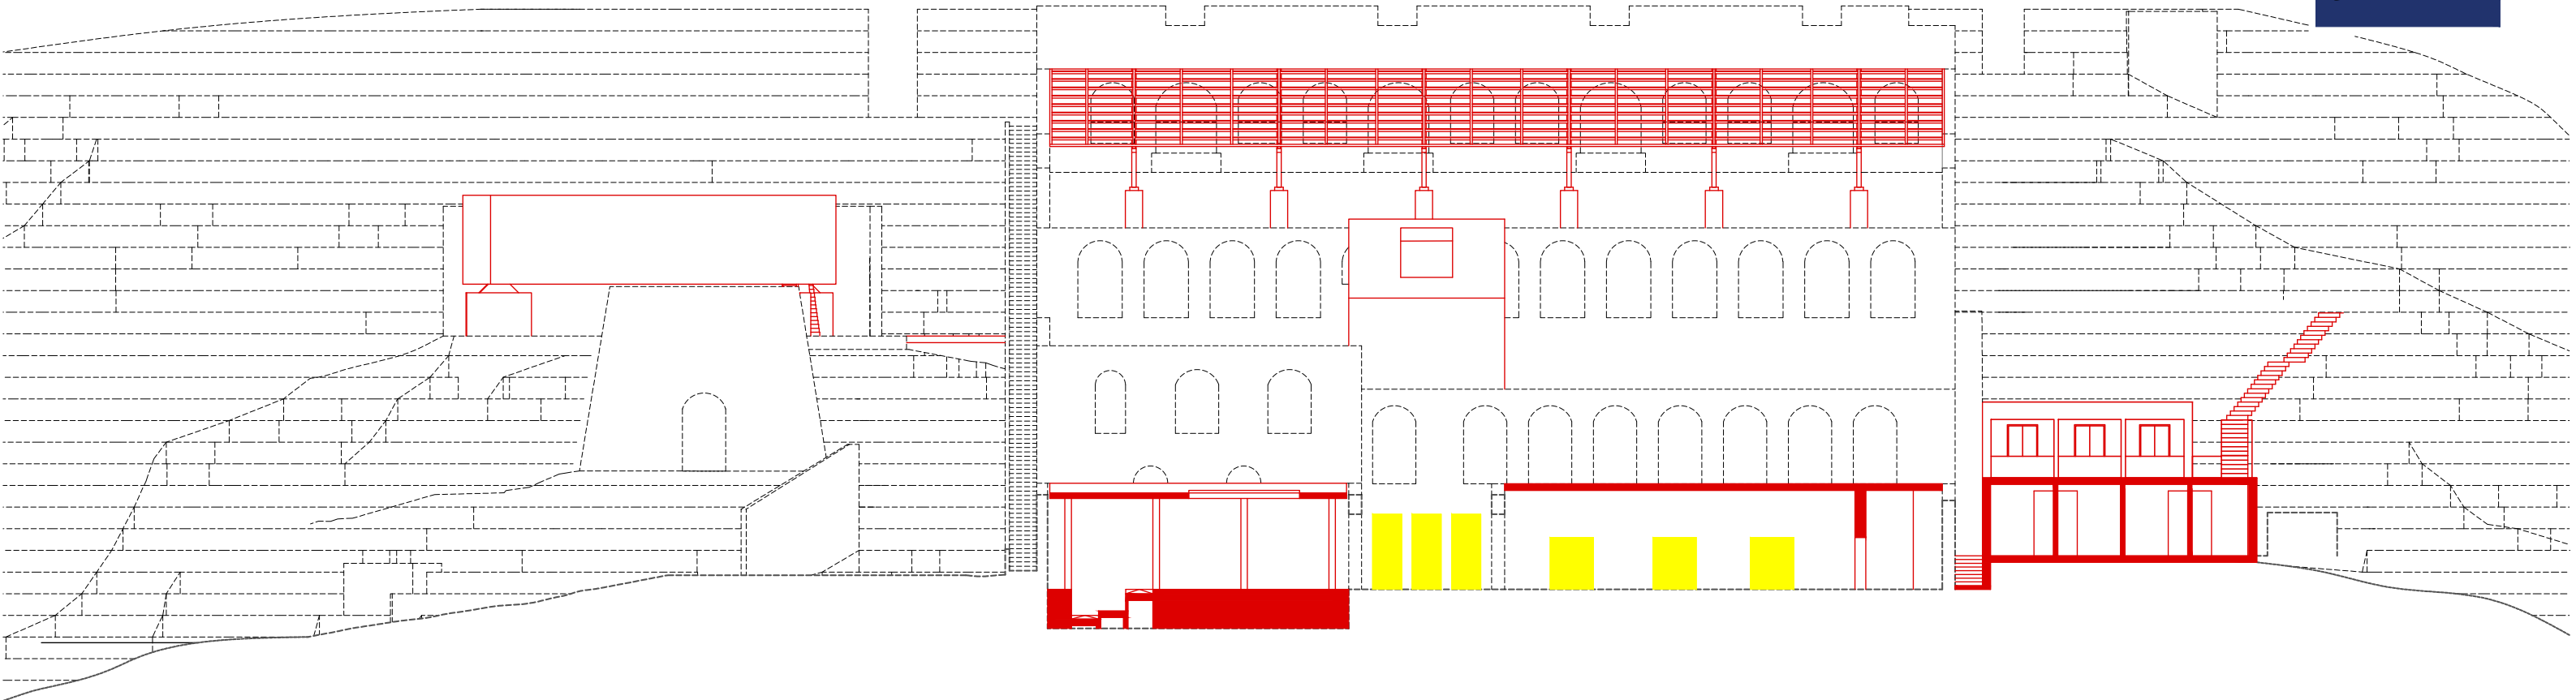
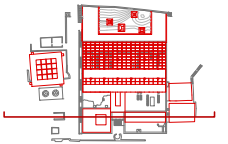


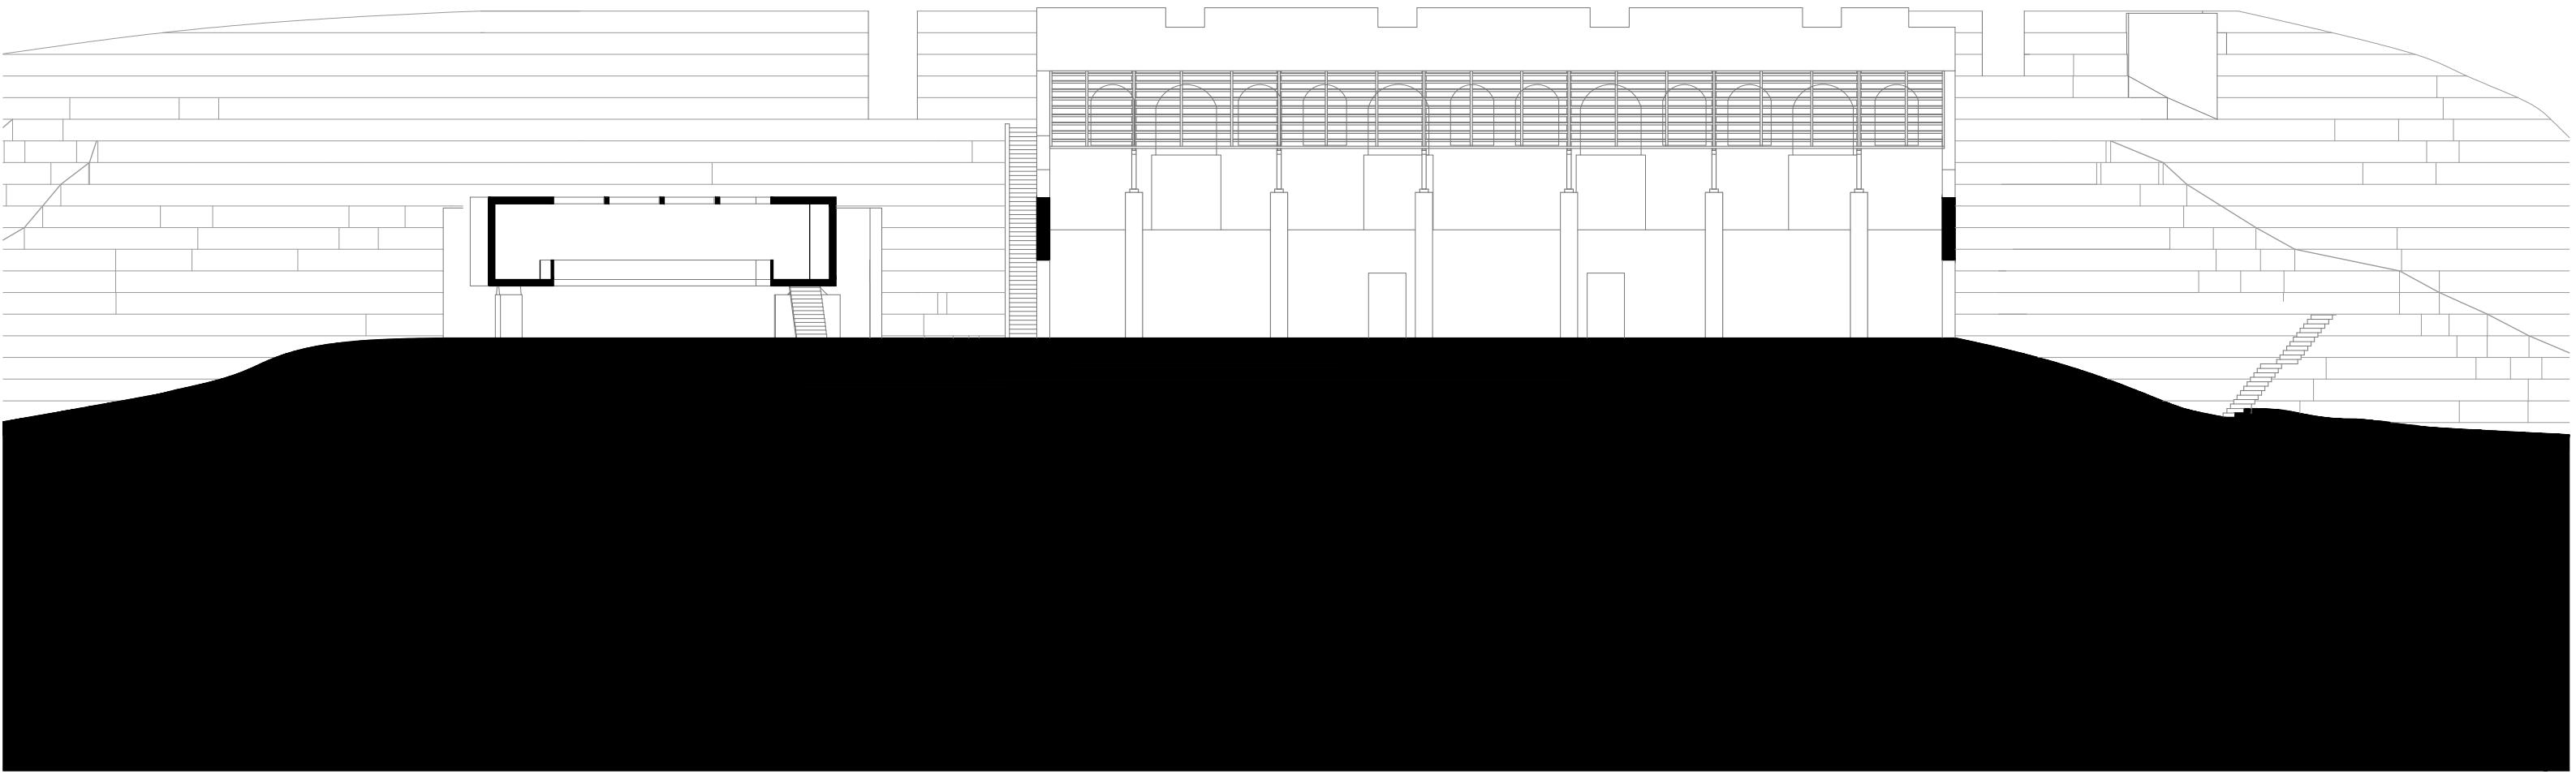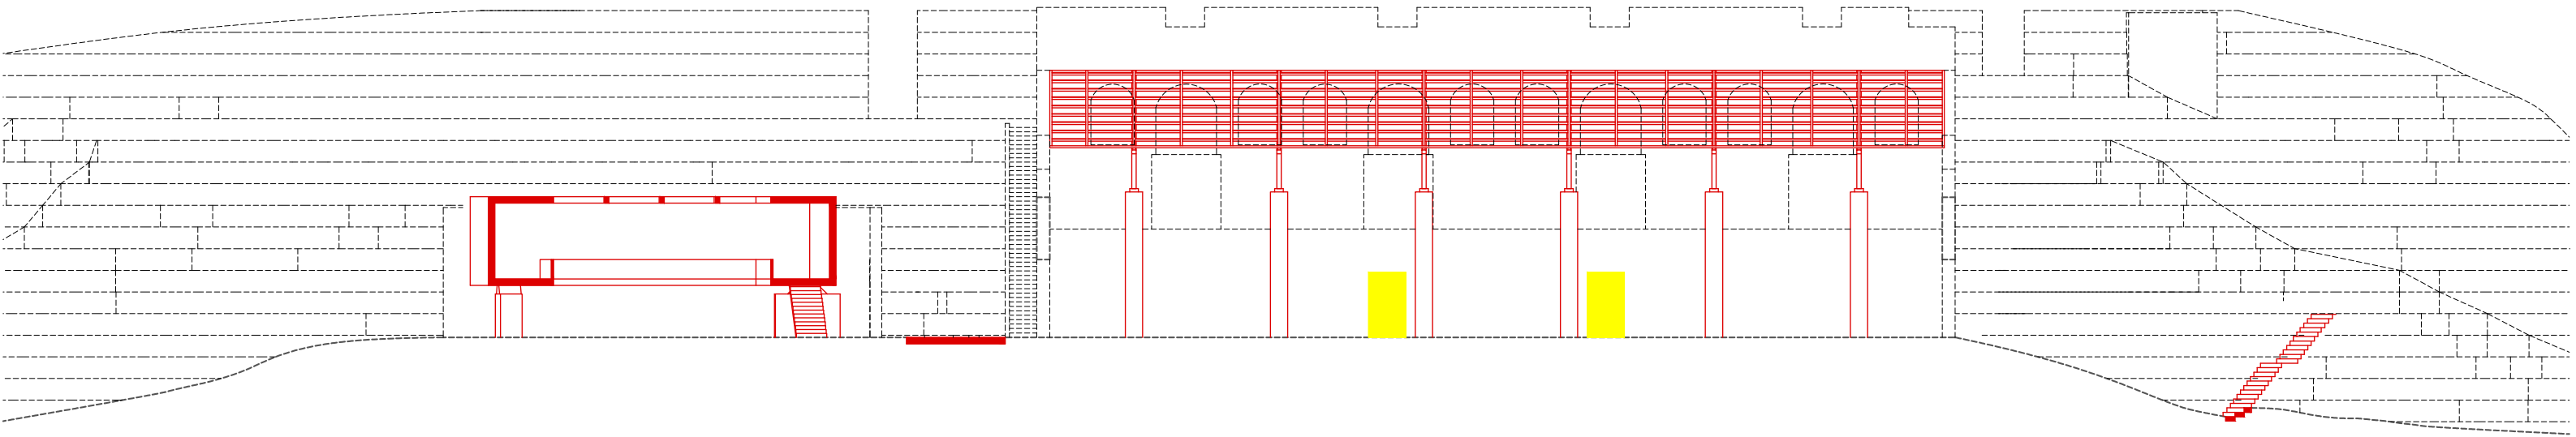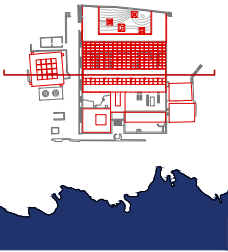









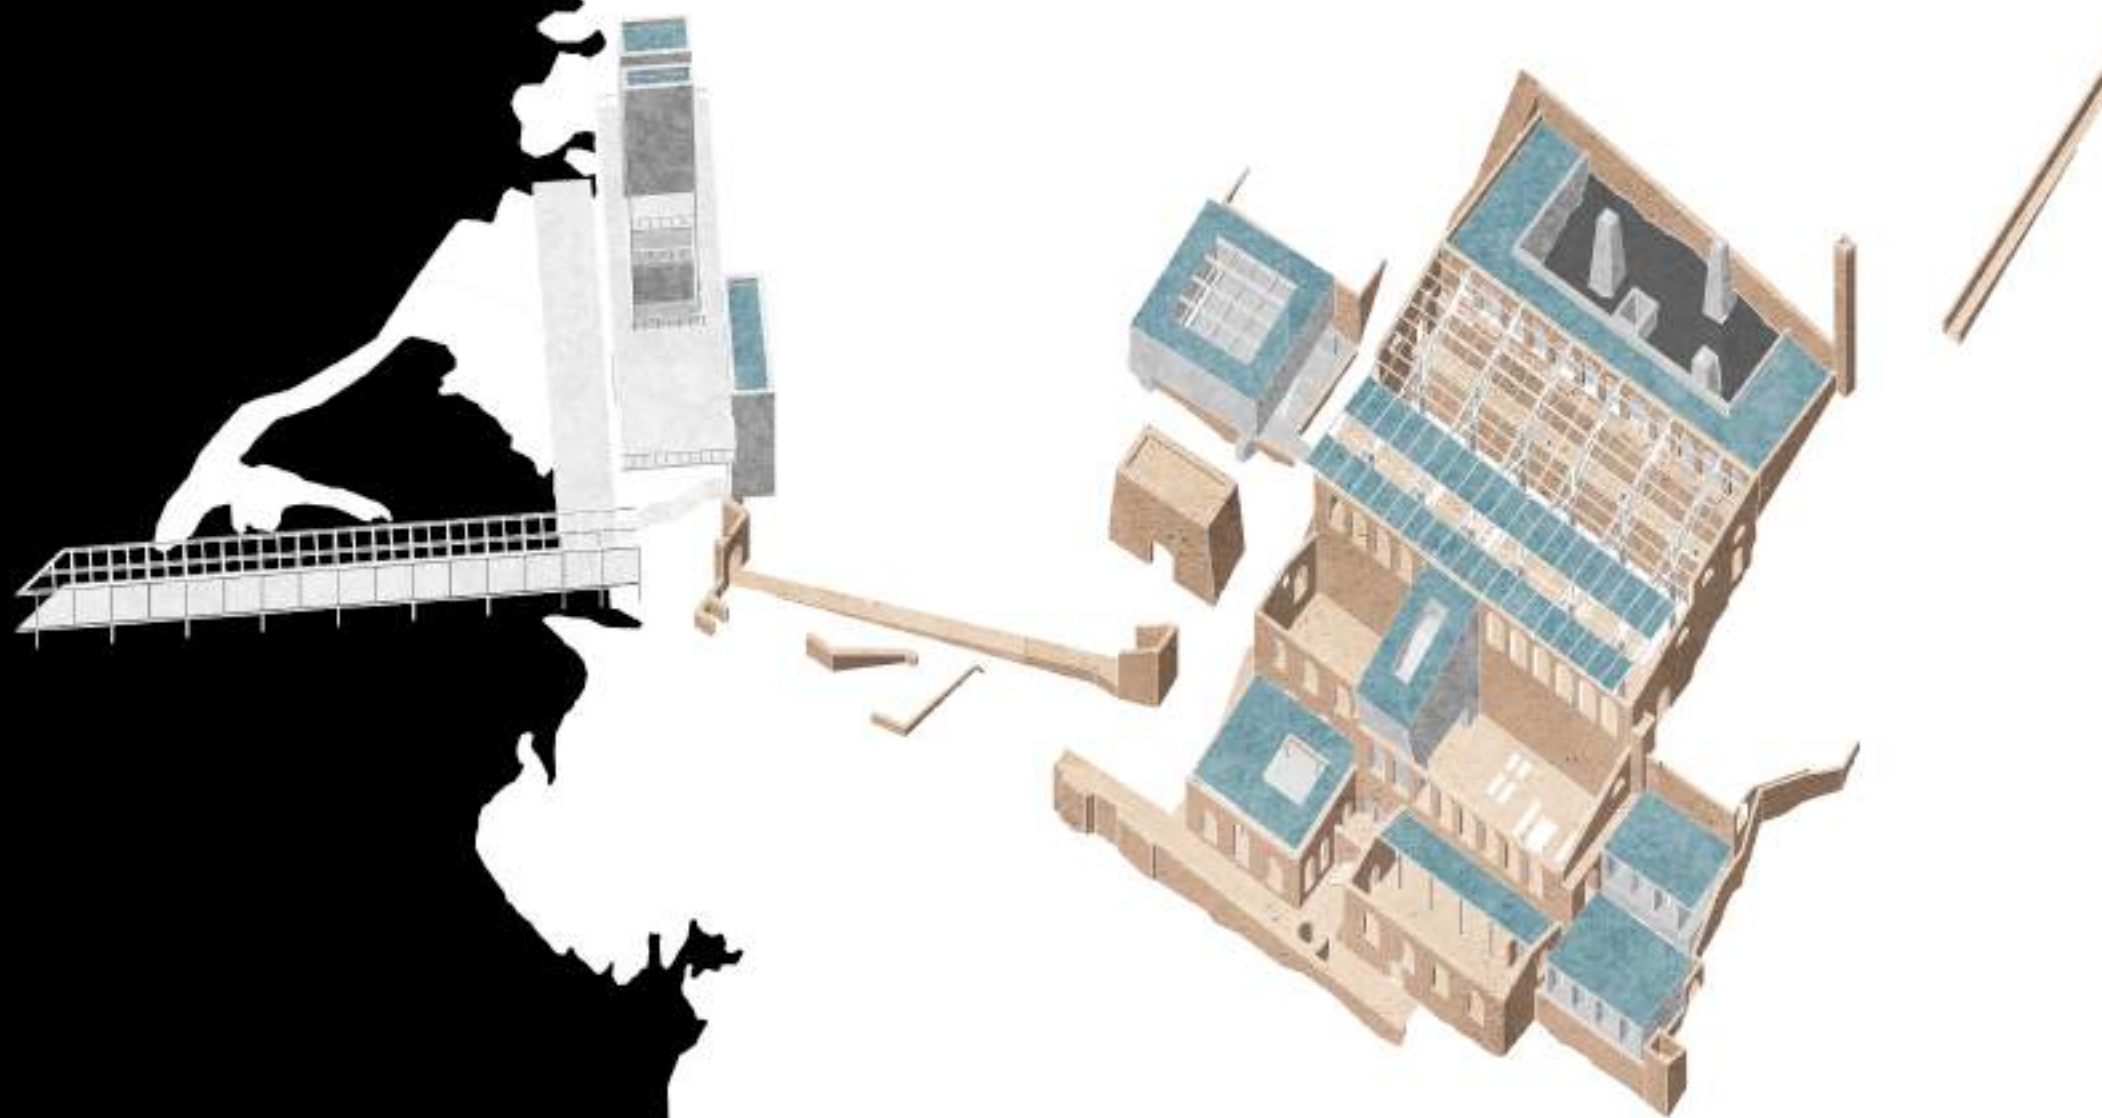

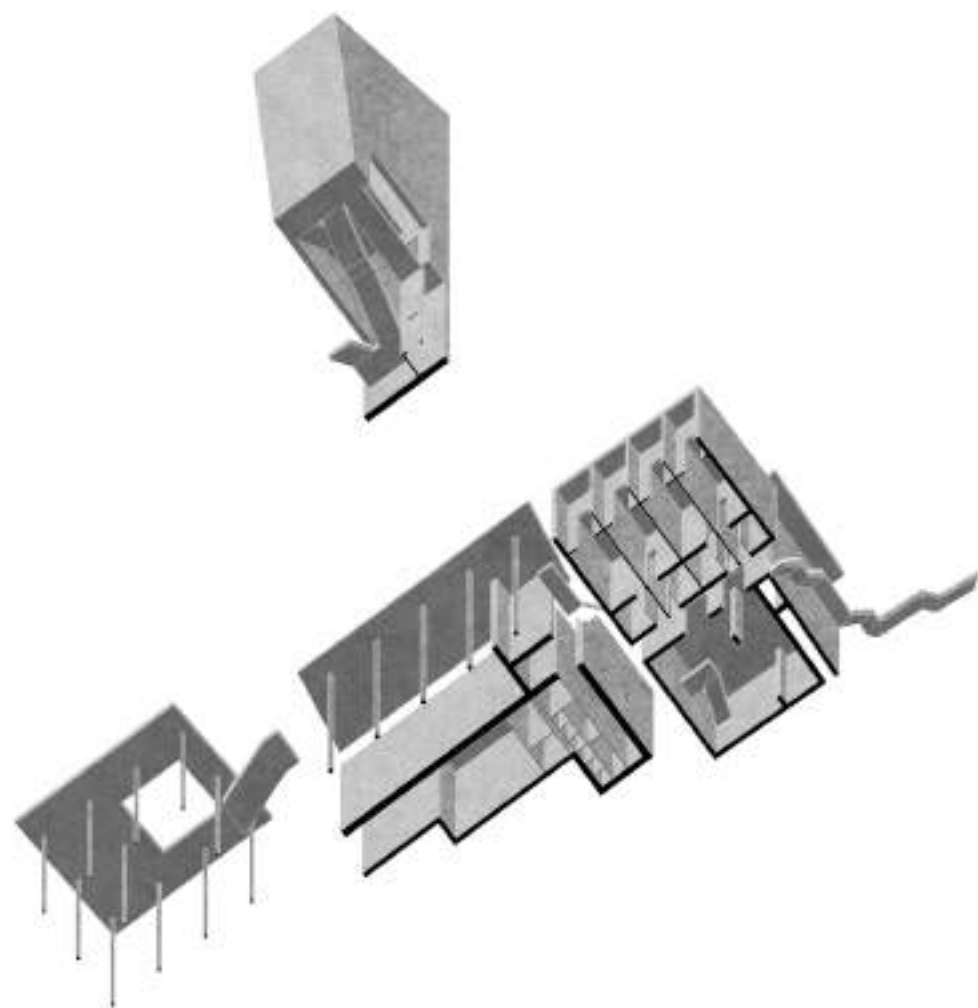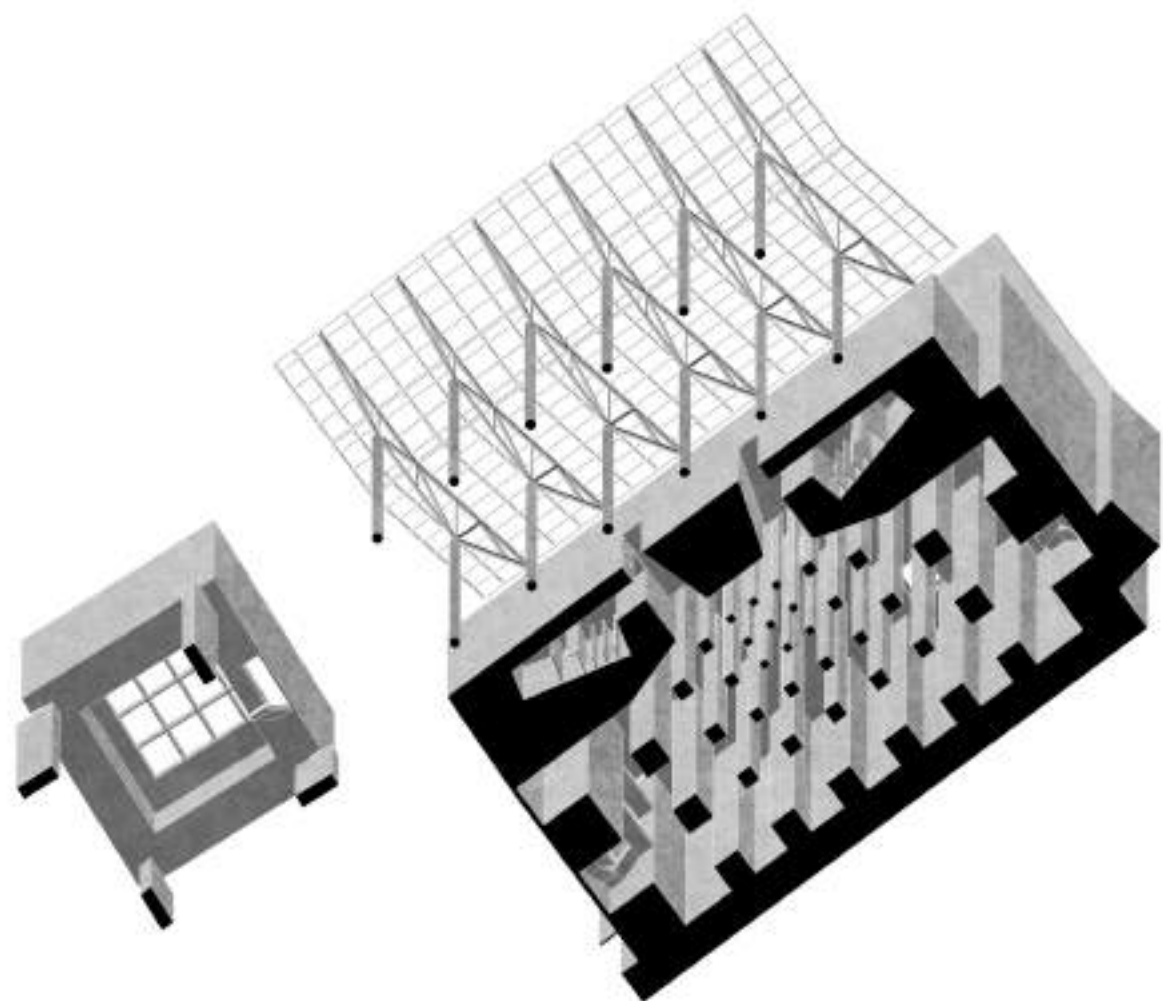


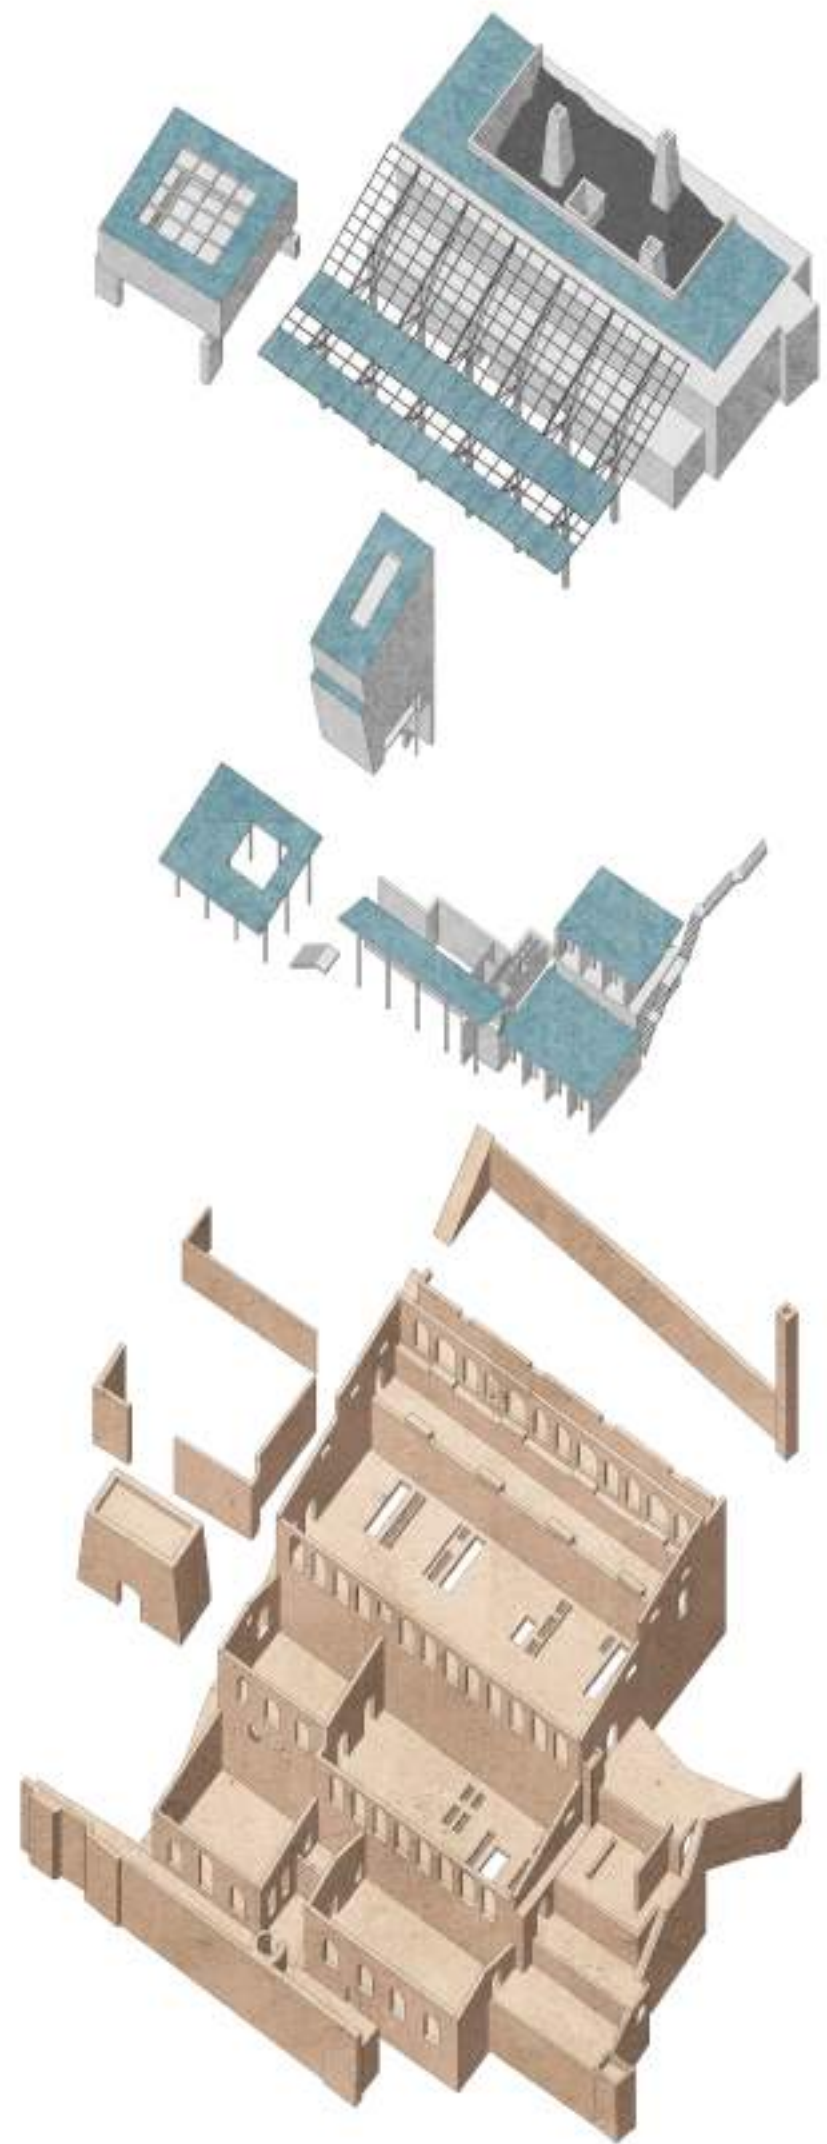

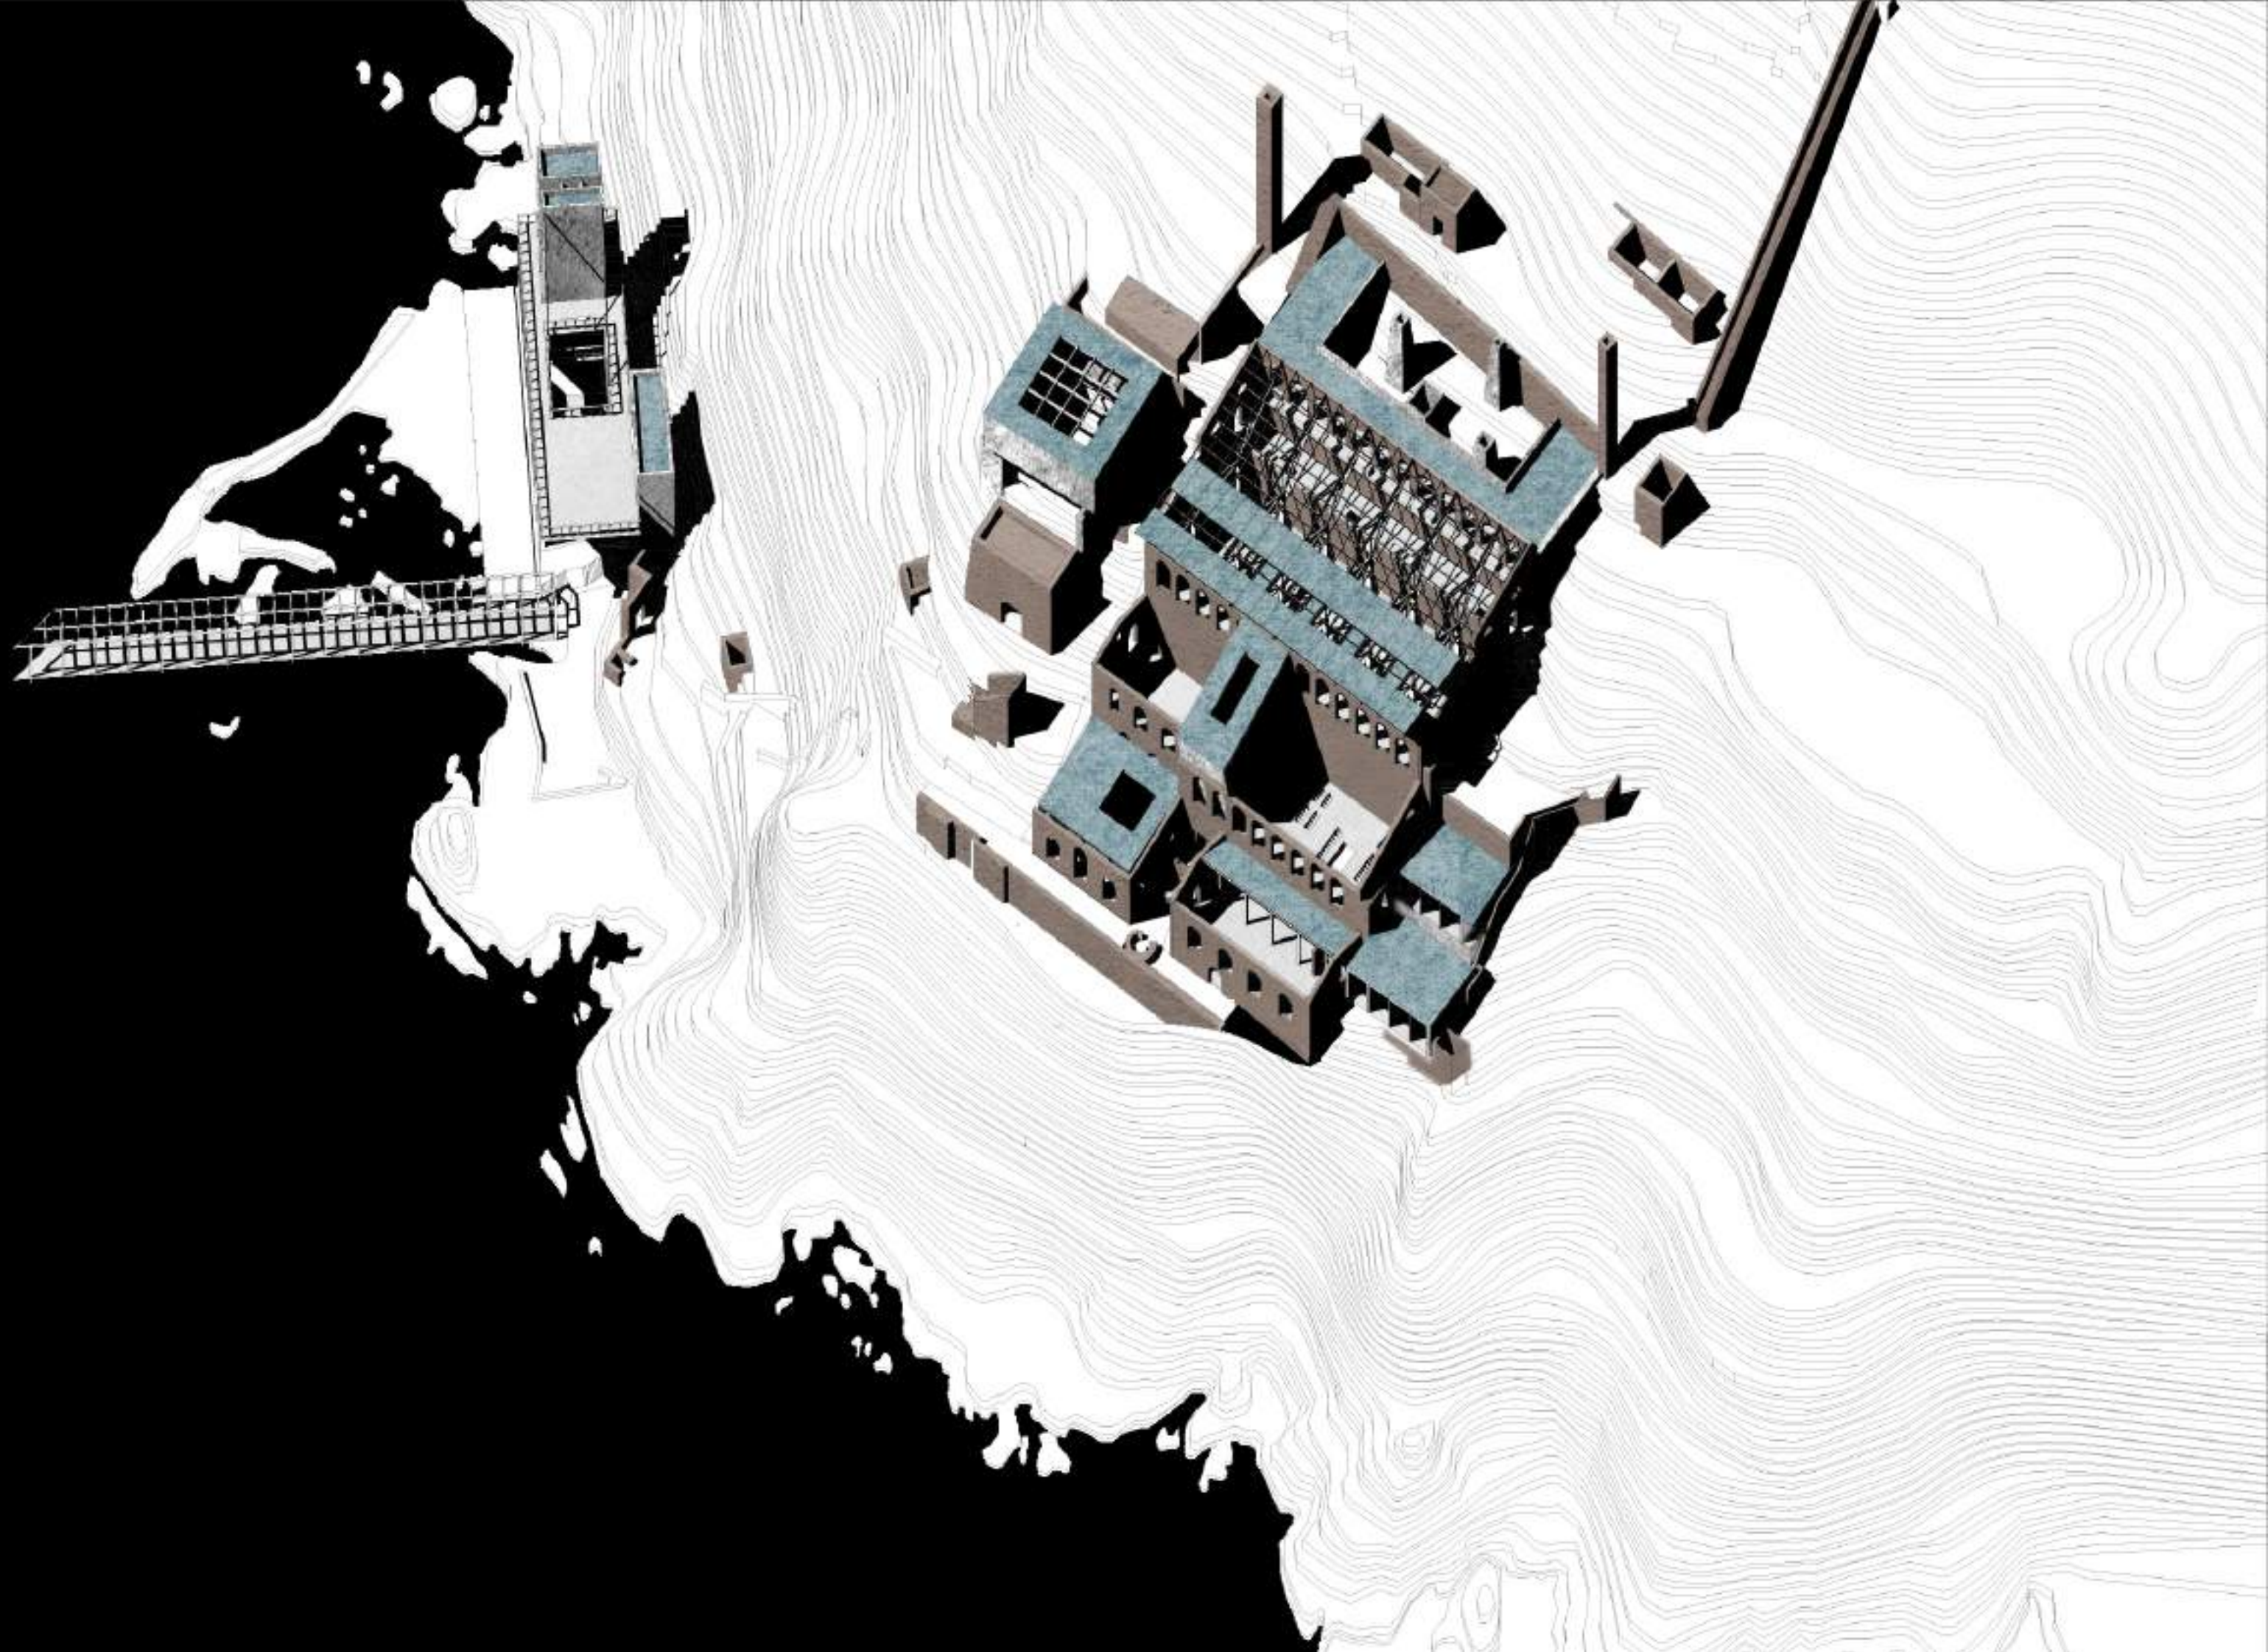

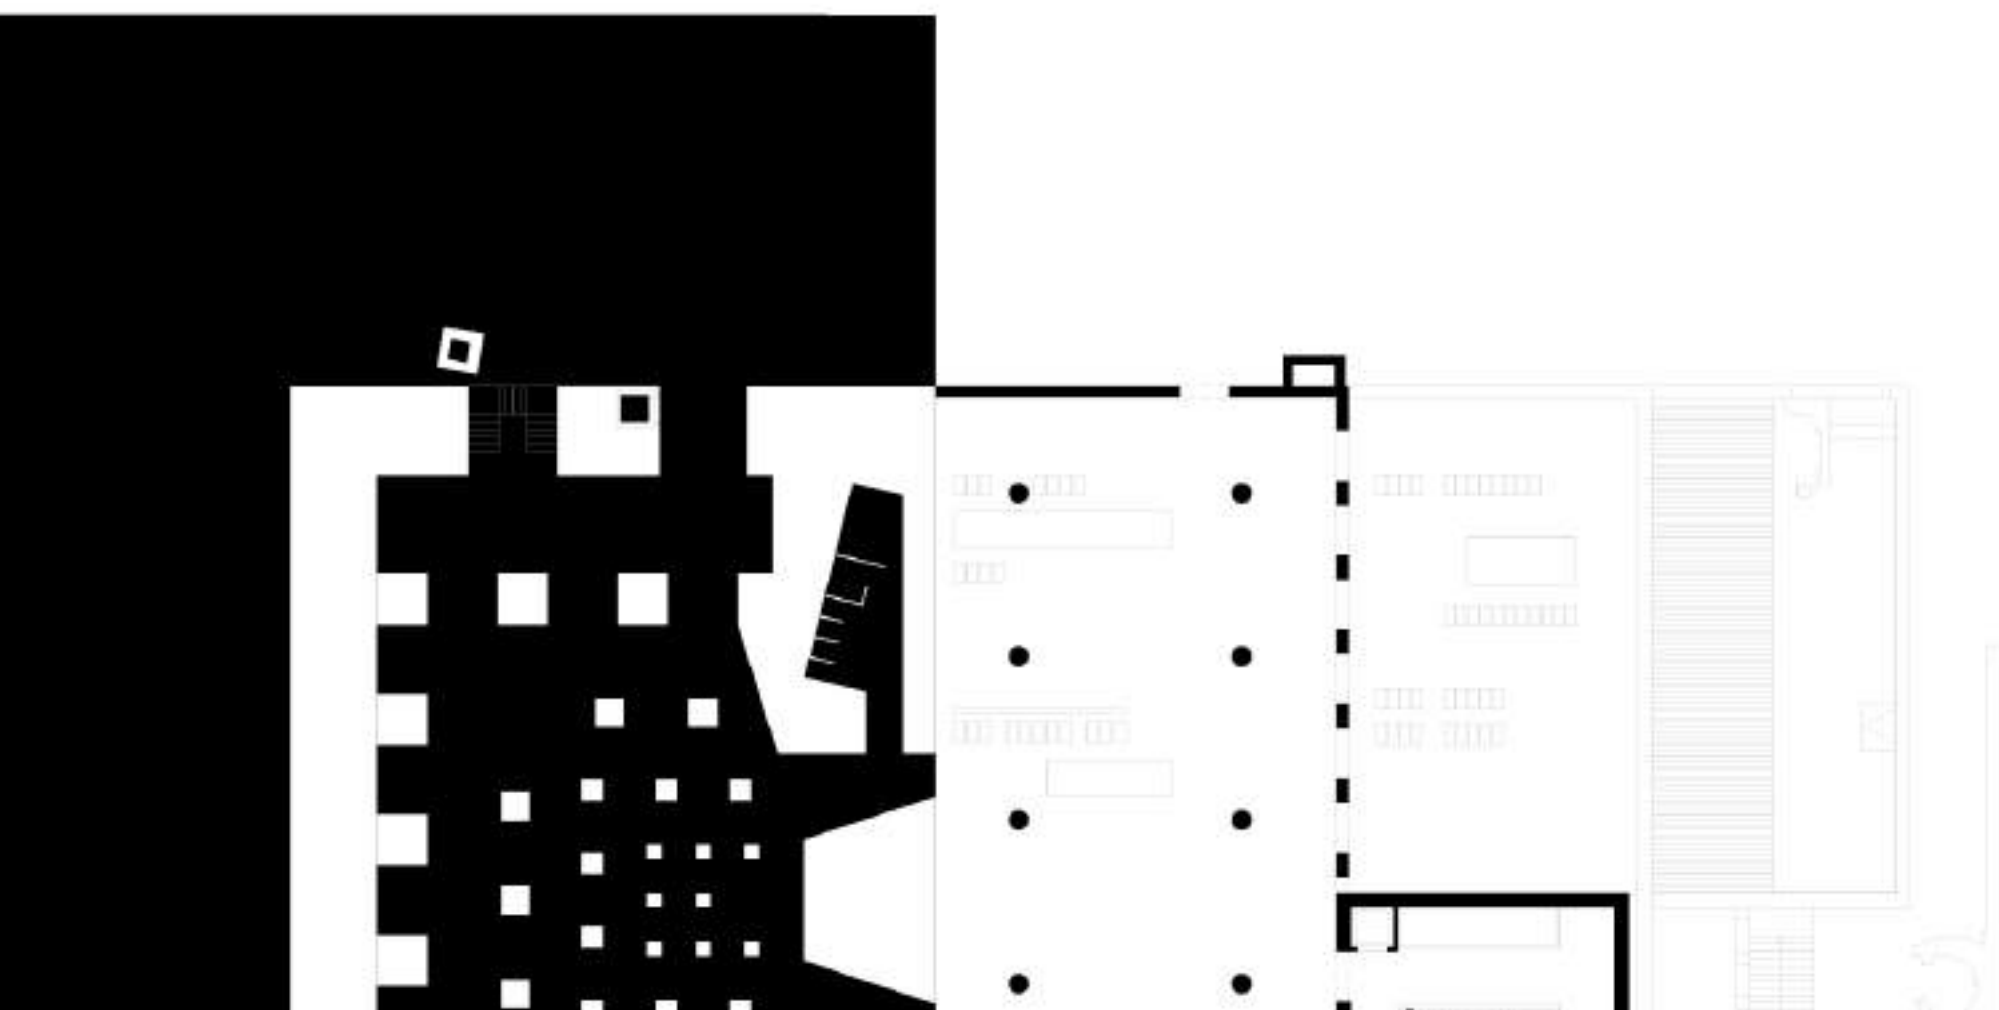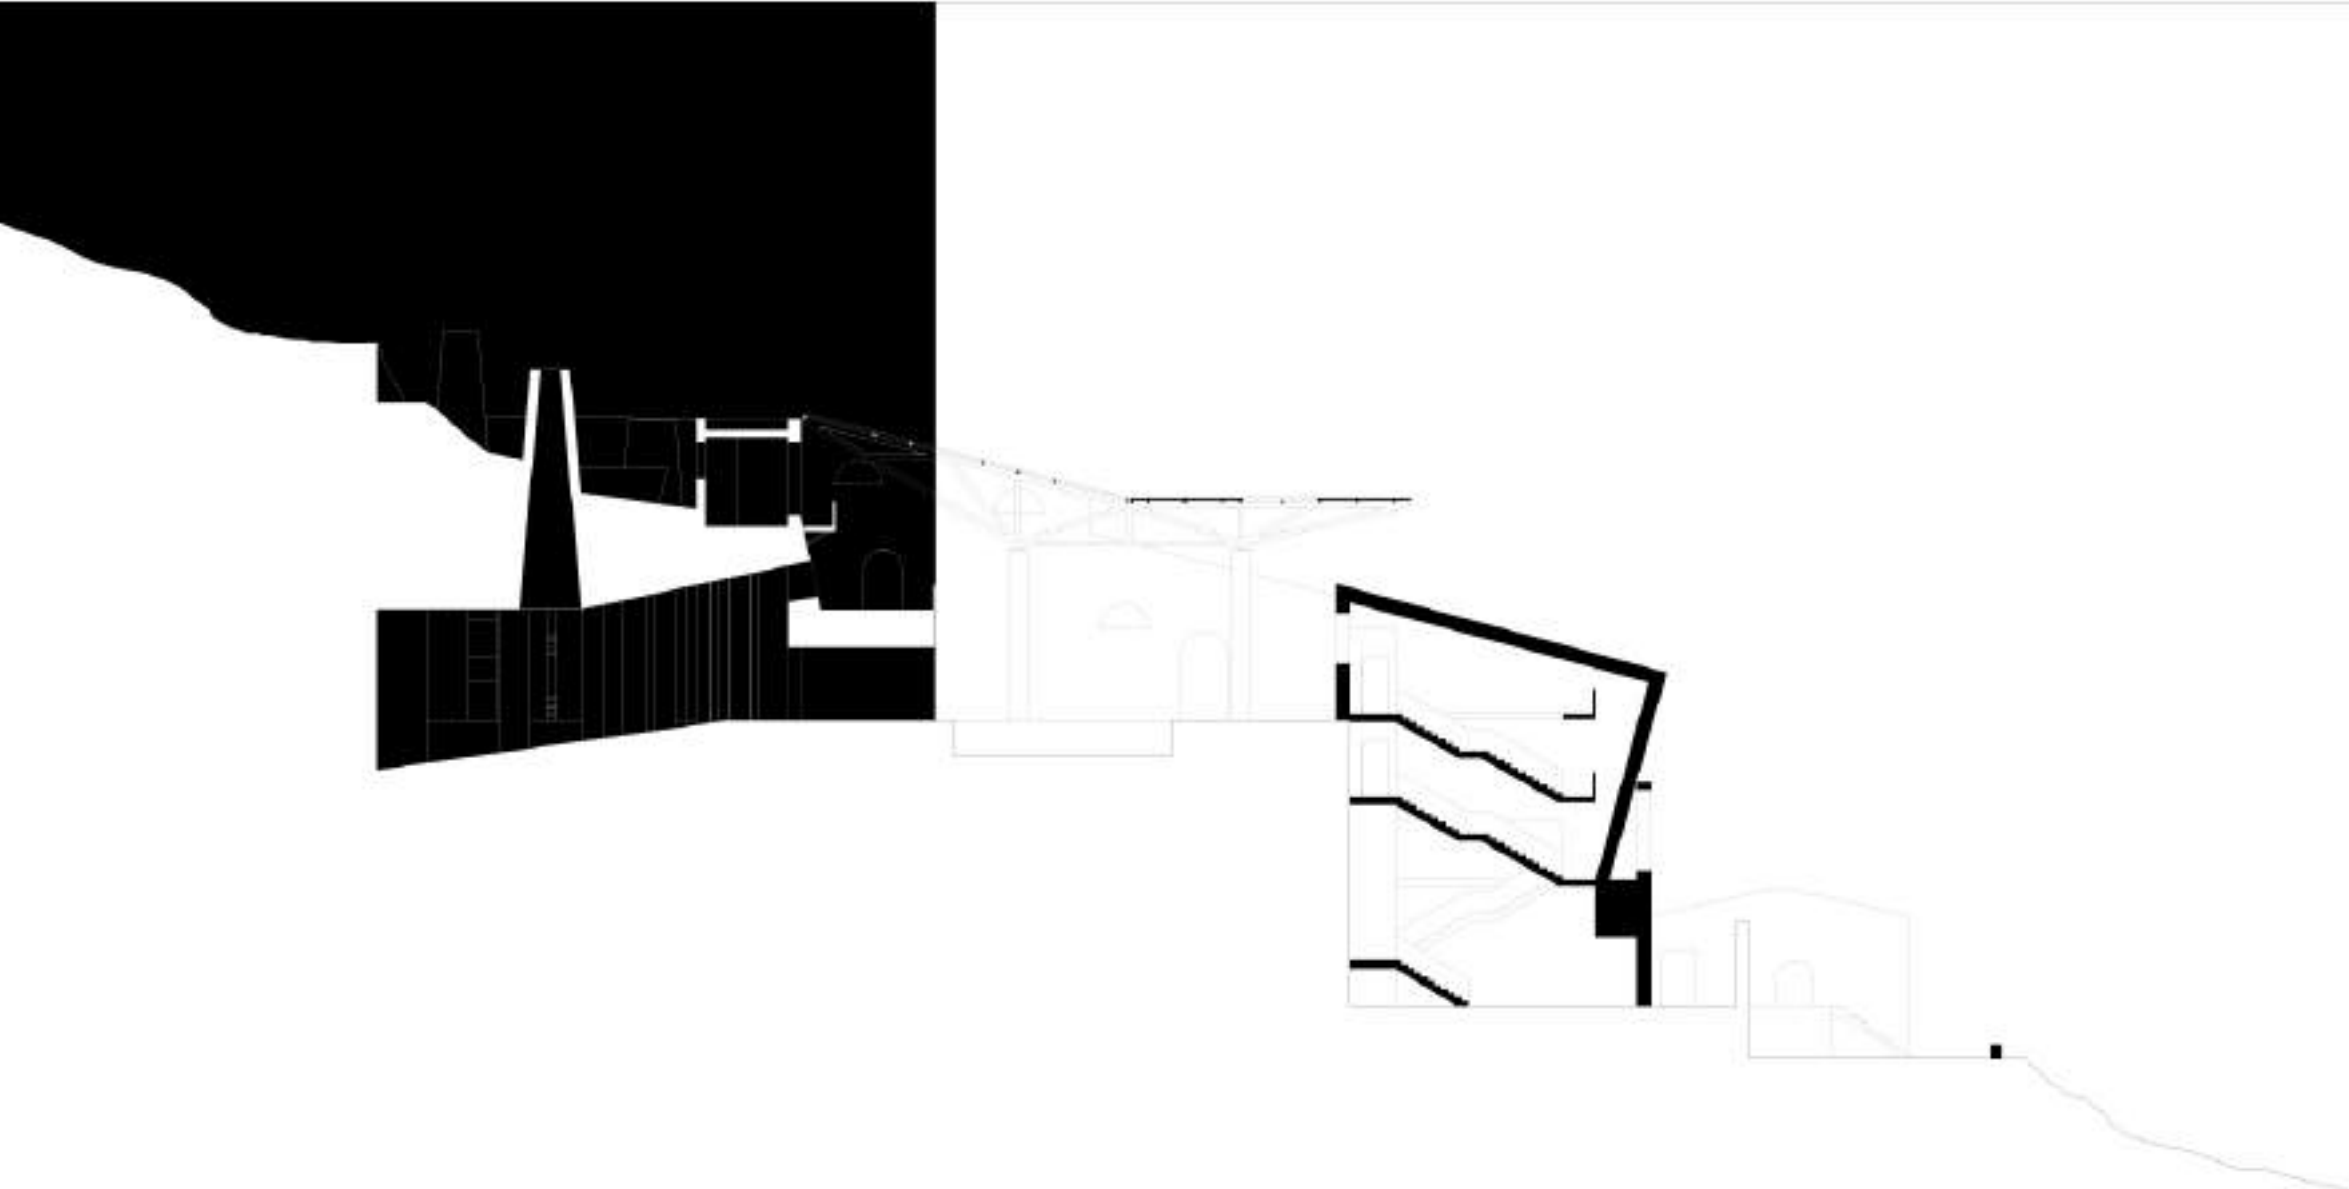



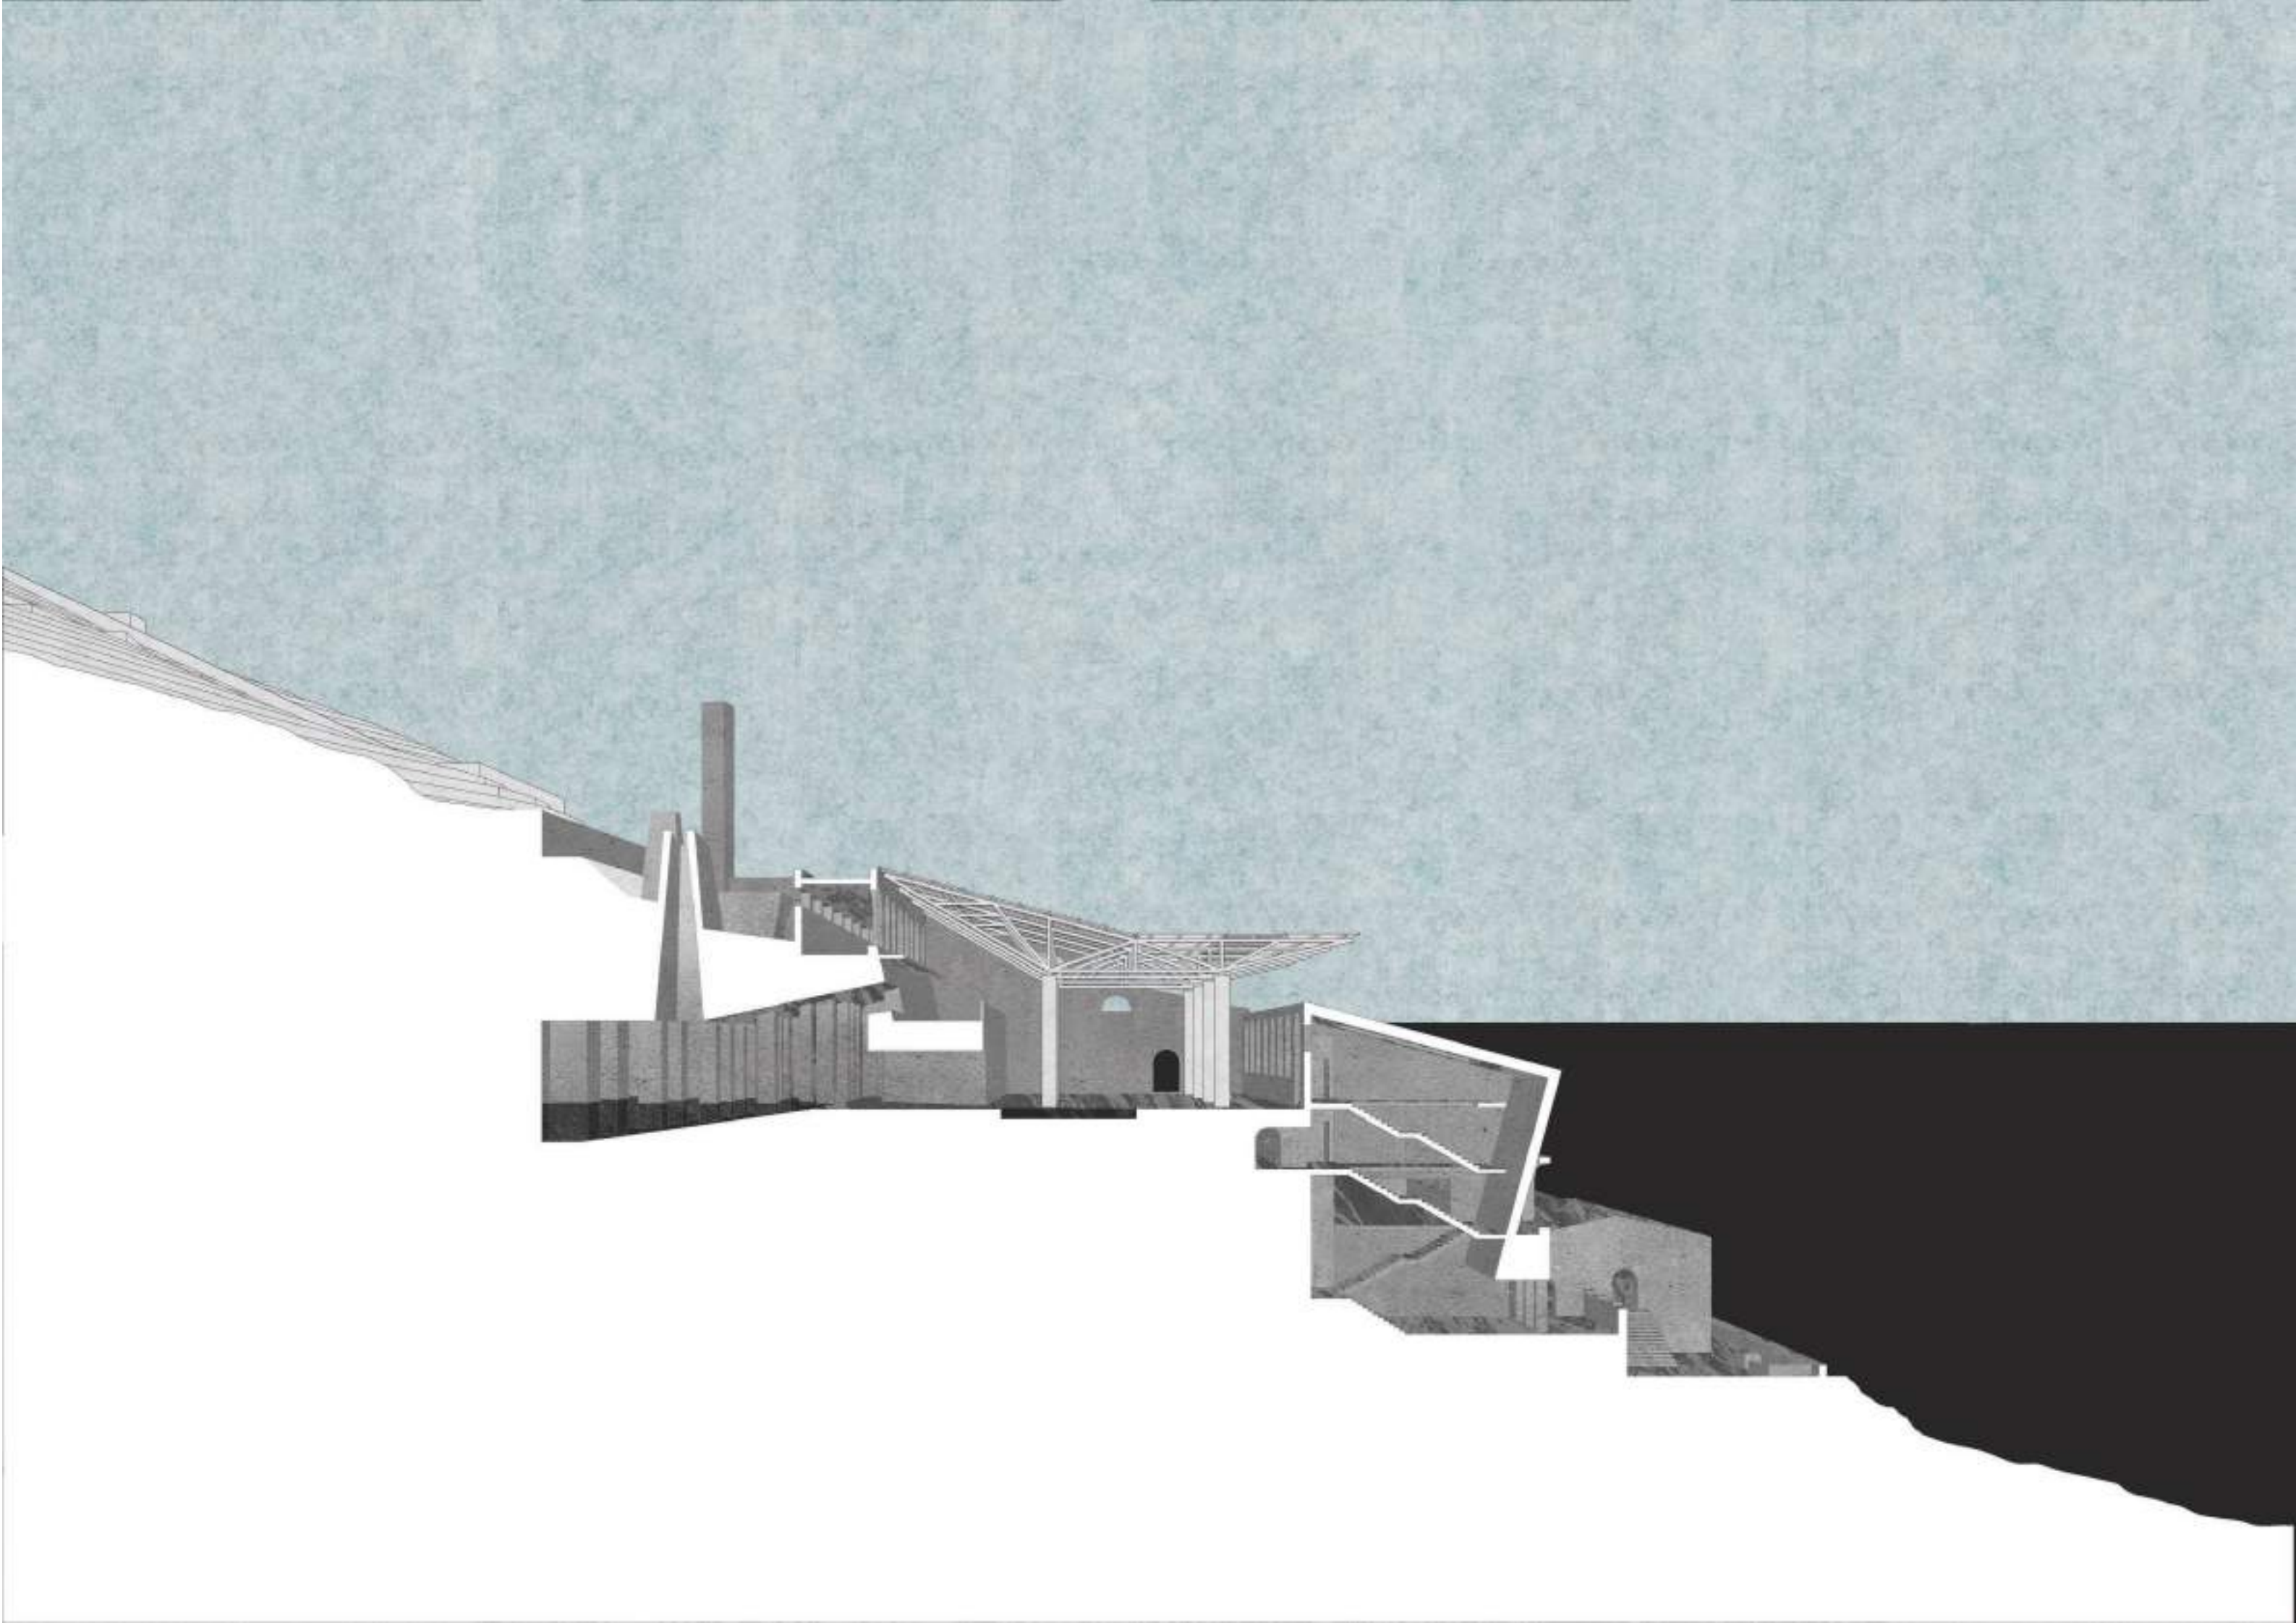











DIARC
Dipartimento di Architettura

ATELIER NAPOLI "FEDERICO II"

Docenti

Renato CAPOZZI, Federica VISCONTI

Tutor

Gennaro DI COSTANZO, Claudia SANSO'

Partecipanti

**Sara IACCARINO, Luigi MARTUCCI, Giusi PALADINO,
Pietro G. RECALINA, Sara SGUEGLIA**

